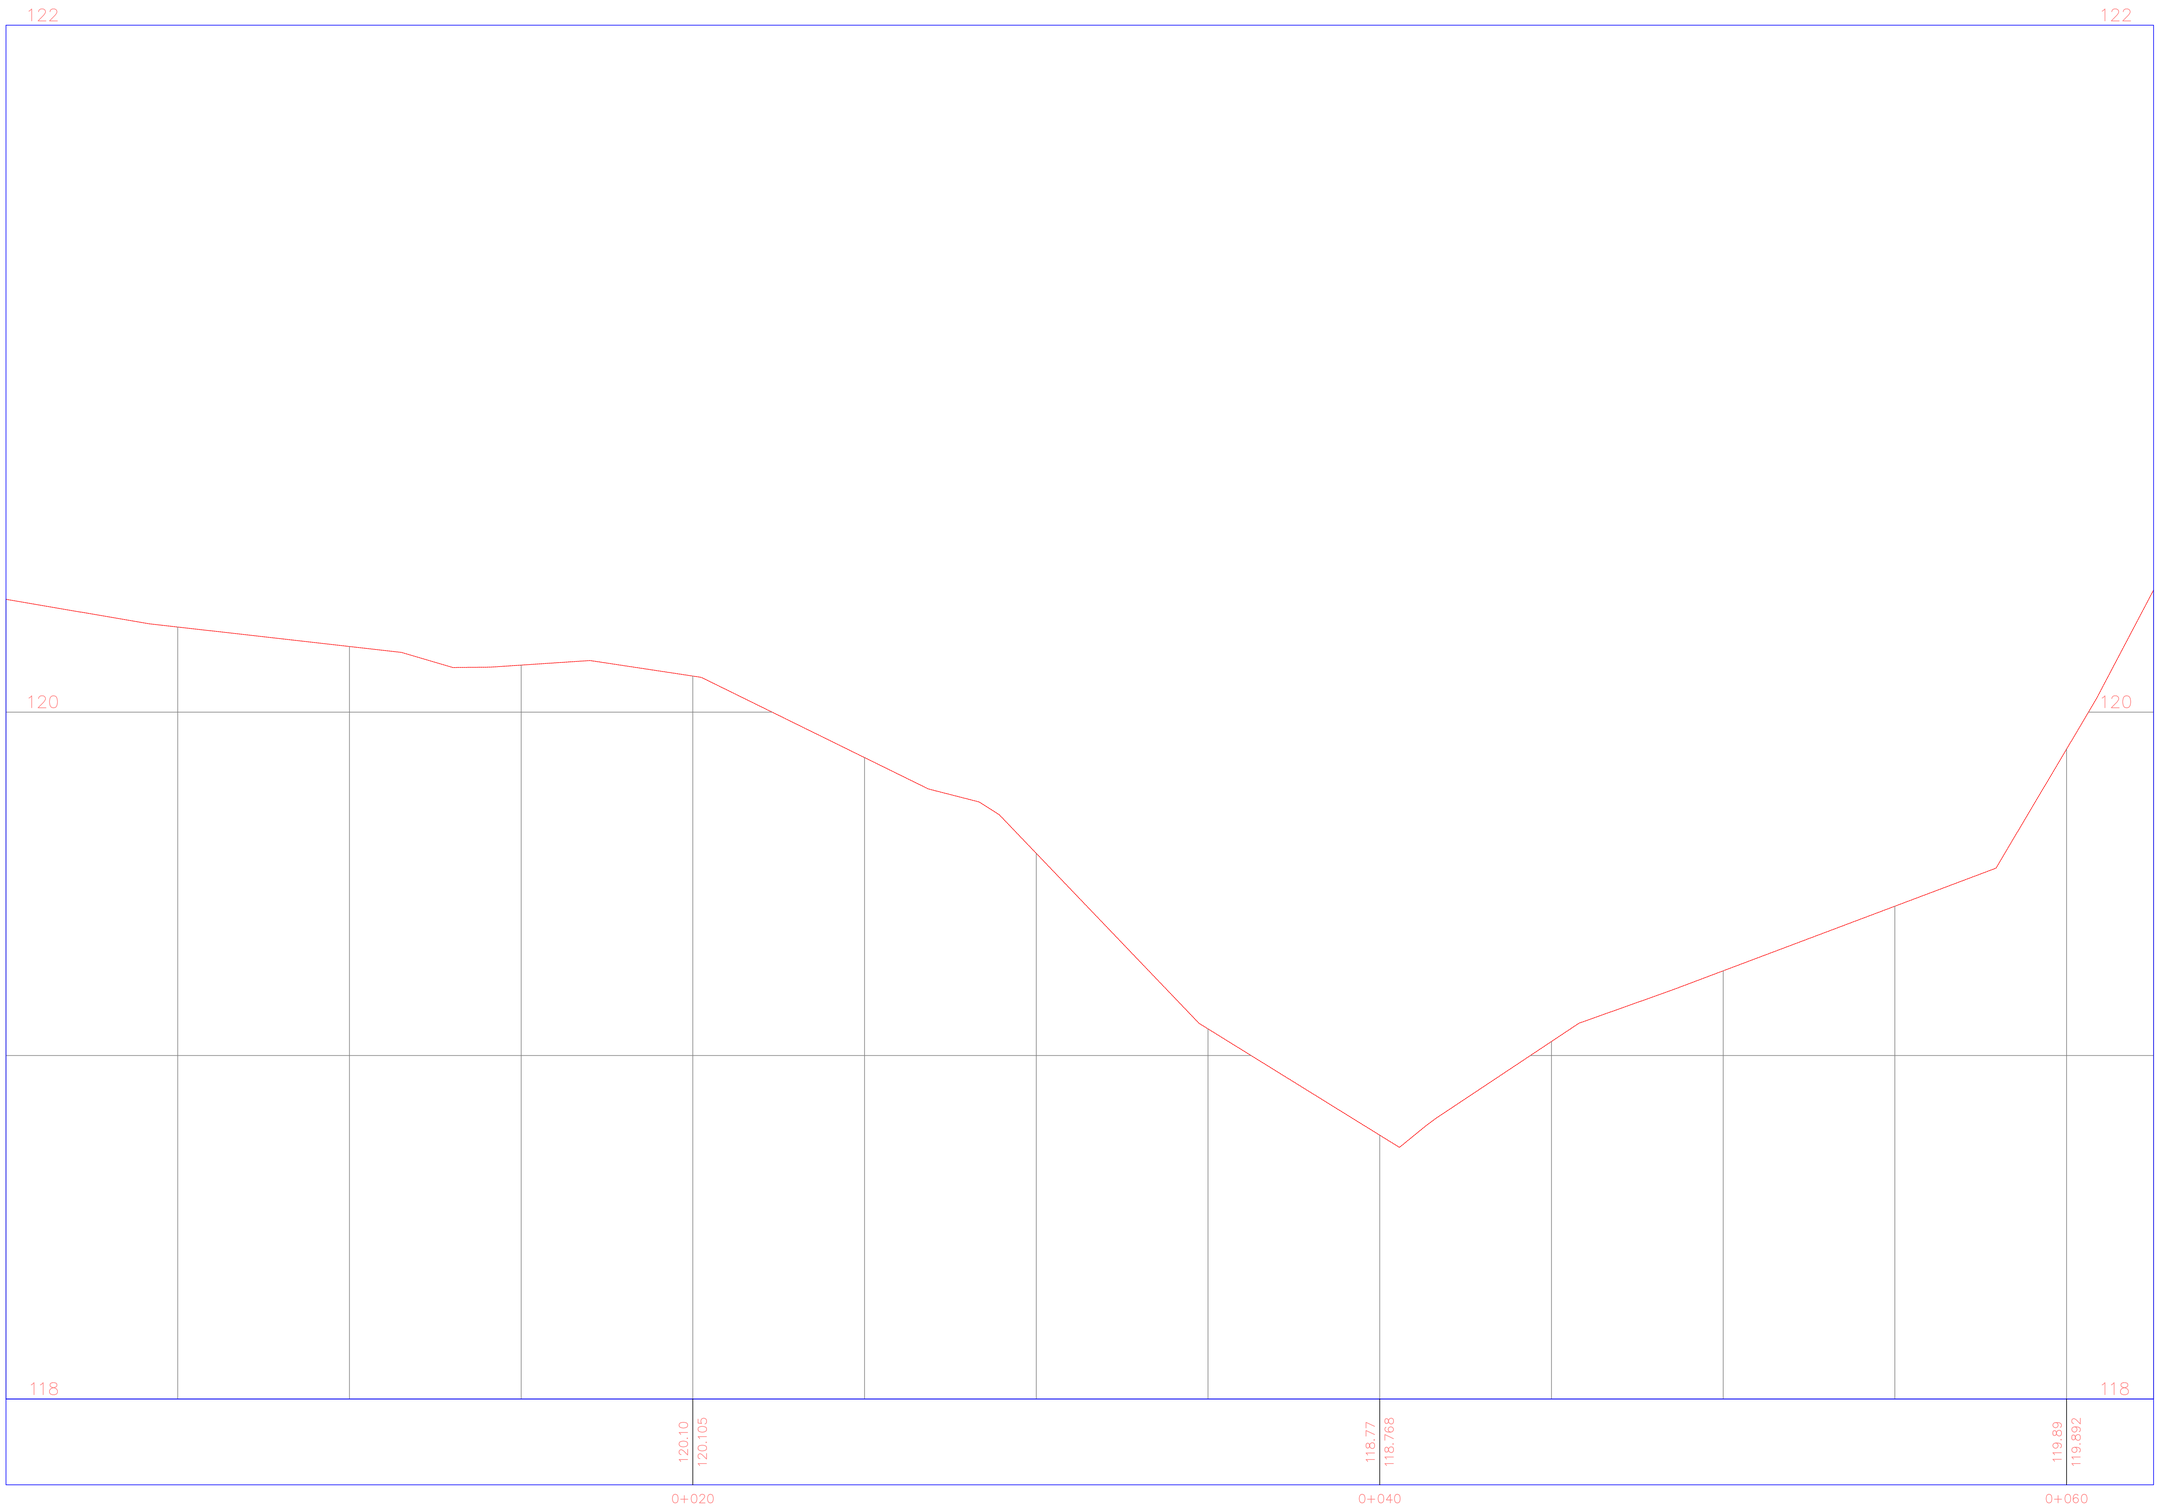


UTDIPROB

NOMBRE DEL PROYECTO:

ESTUDIOS Y DISEÑOS PARA LA CONSTRUCCIÓN DEL ESTABLECIMIENTO EDUCATIVO OFICIAL LOS LAURELES, DE LA ZONA RURAL, DEL DISTRITO DE BARRANCABERMEJA, SANTANDER.

DIRECCIÓN DEL PREDIO:

INSTITUCION EDUCATIVA LOS LAURELES

DISTRITO DE:

BARRANCABERMEJA

DEPARTAMENTO:

SANTANDER

SUPERVISOR ENCARGADO:

SECRETARÍA DE INFRAESTRUCTURA

DIRECTOR DEL PROYECTO:

ING: RICHAR YASER HEREDIA

LEVANTO

CLAUDIA MARGARITA ROJAS VARGAS
MAT. PROF. N°01-2334

EMPRESA

UTDIPROB

LOCALIZACION GENERAL



ESC : 1/15000

Vo Bo :

Nombre:
Cargo:

DIBUJO

PAULA GOMEZ

CONTIENE

PERFIL LONGITUDINAL No. 4
COLEGIO LOS LAURELES

OBSERVACIONES

* EL PLANO CONTIENE DE PROYECTO ESTUDIOS Y DISEÑOS PARA LA CONSTRUCCION DEL ESTABLECIMIENTO EDUCATIVO OFICIAL LOS LAURELES, DE LA ZONA RURAL, DEL DISTRITO DE BARRANCABERMEJA, SANTANDER.

MODIFICACIONES

No.	FECHA	MODIFICACION
1		
2		
3		
4		

ESCALA: 1/75

FECHA: ENERO 2025

RUTA DE ARCHIVO MAGNETICO

ACAD-CORTES COLEGIO LOS LAURELES

TOP-05

PL.

TOPOGRAFICO

DE:

8