

PLANTA GENERAL PISO 1

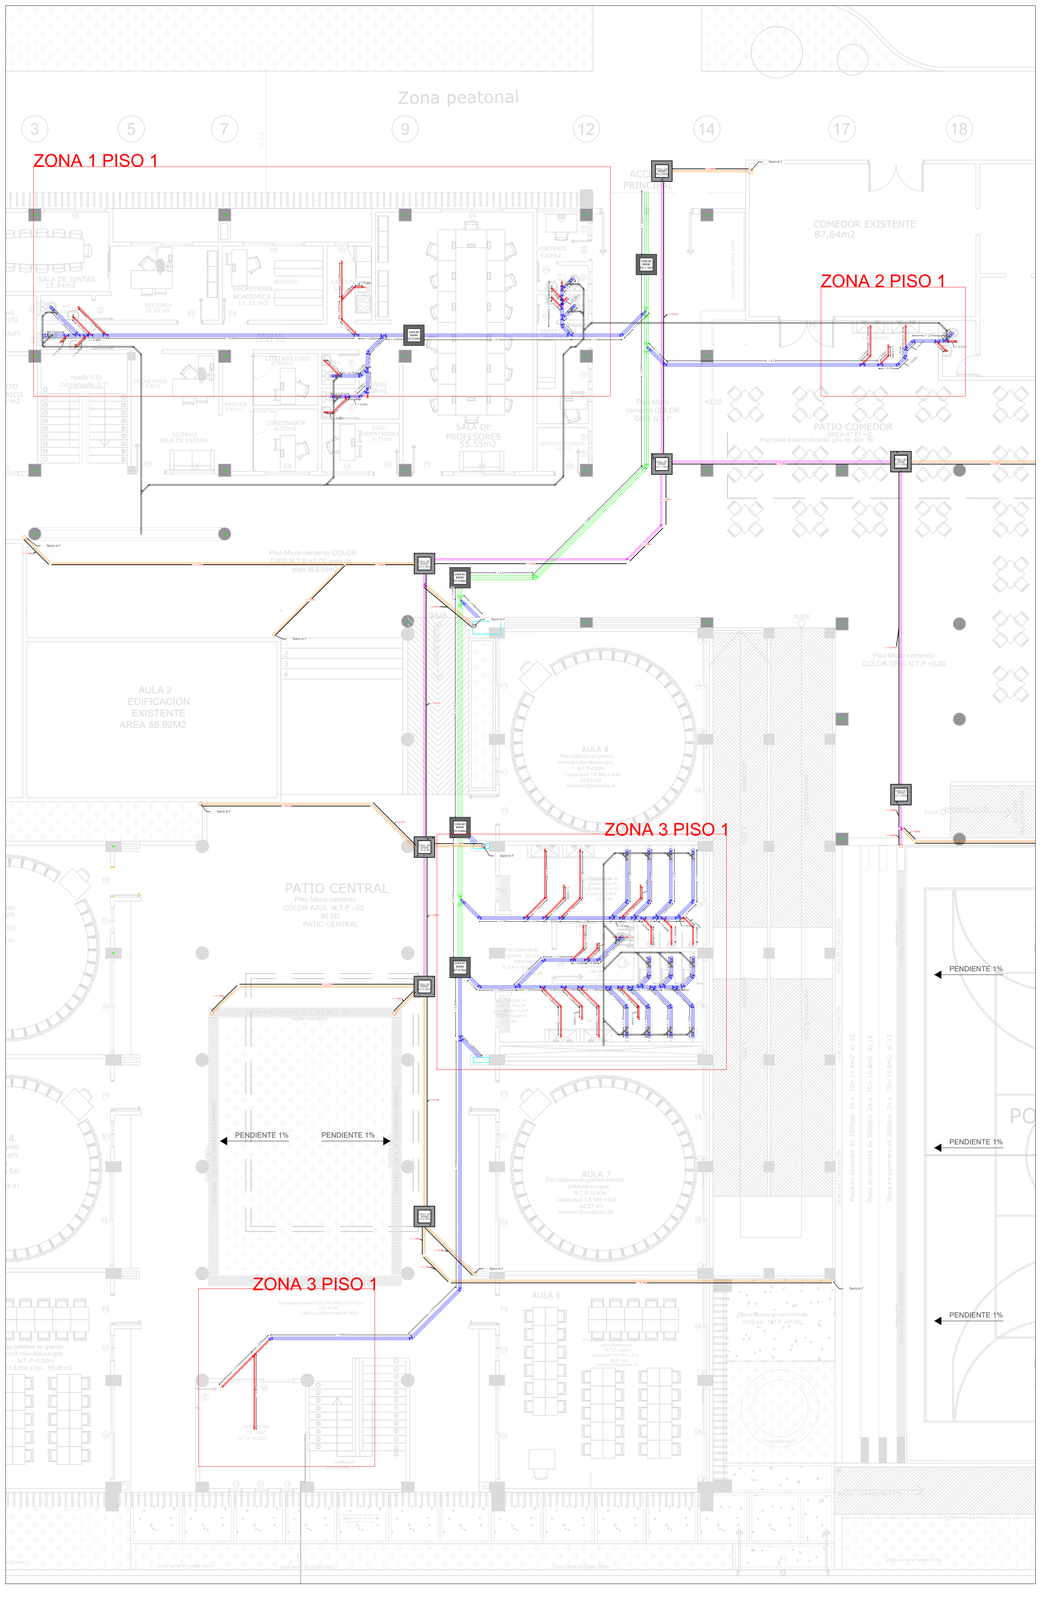

PLANTA GENERAL PISO 2

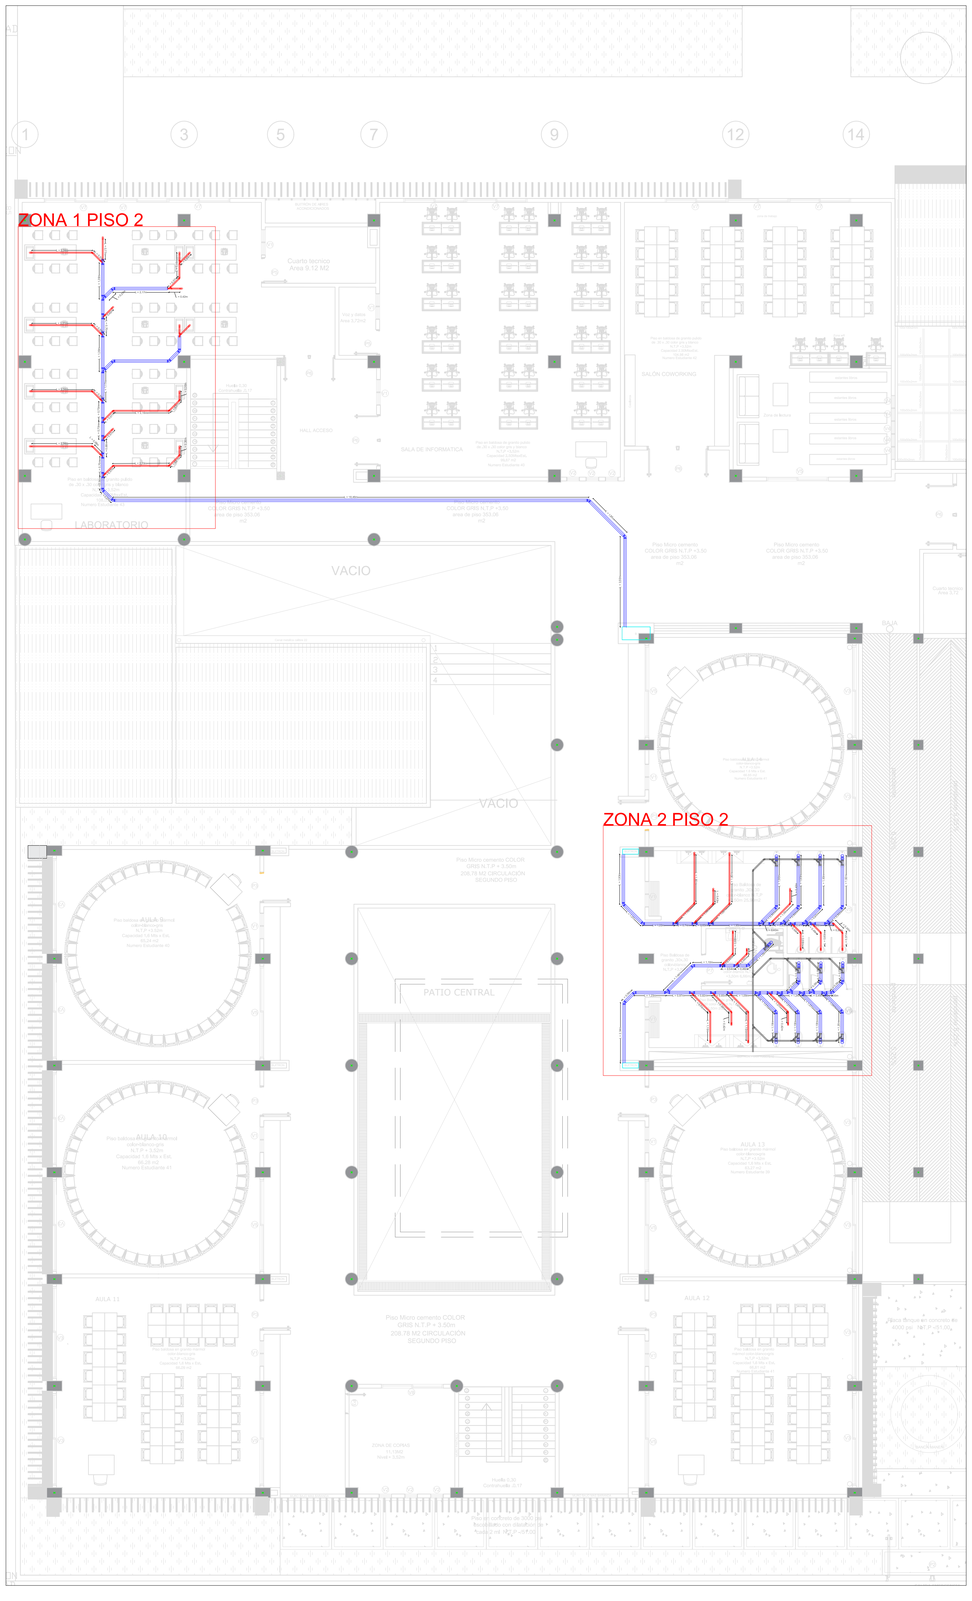

Alcaldía Distrital de Barrancabermeja

PROYECTO:

ESTUDIOS Y DISEÑOS PARA LA CONSTRUCCIÓN DEL ESTABLECIMIENTO EDUCATIVO OFICIAL LOS LAURELES, DE LA ZONA RURAL, DEL DISTRITO DE BARRANCABERMEJA, SANTANDER

LOCALIZACIÓN:



COLOMBIA | SANTANDER | BARRANCABERMEJA

FOTO SATELITAL DEL PROYECTO



CONVENCIONES

- TUBERÍA SANITARIA DE Ø6"
- TUBERÍA SANITARIA DE Ø4"
- TUBERÍA SANITARIA DE Ø2"
- TUBERÍA VENTILACION DE Ø2"
- TUBERÍA PLUVIAL DE Ø4"
- TUBERÍA PLUVIAL DE Ø4"

DISEÑADOR

LUIS EDUARDO DOMINGUEZ
INGENIERO DISEÑADOR

DIRECTOR DE PROYECCTOS:

RICHARD HEREDIA MONTES
MP. 68202-239152

INTERVENTORIA

ADONAÍ RALLÓN CASTELLANOS
INGENIERO HIDRAULICO
MP. 68202-420353 STD


ESCALA DE TRABAJO	ESCALA DE SALIDA
1:100	1:100

CONTENIDO: DISEÑO SANITARIO PARA LA CONSTRUCCIÓN DEL ESTABLECIMIENTO EDUCATIVO LOS LAURELES EN LA ZONA RURAL DEL DISTRITO DE BARRANCABERMEJA SANTANDER


PRESTADOR DEL SERVICIO	ORIGEN:		
	FECHA: JULIO 2025	PLANO: 1	DE: 4

OBSERVACIONES:


ZONA 1 PISO 1

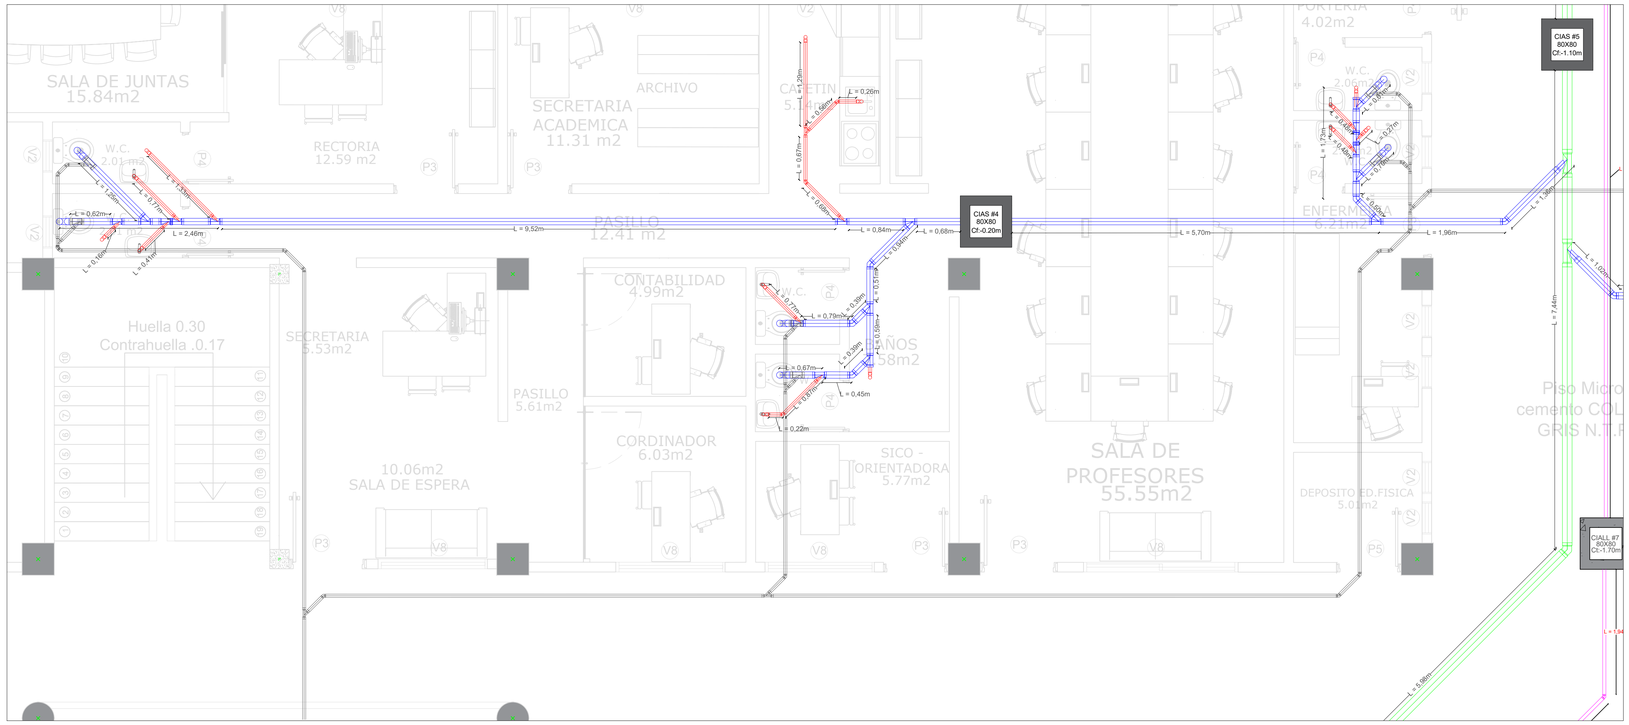


ZONA 2 PISO 1

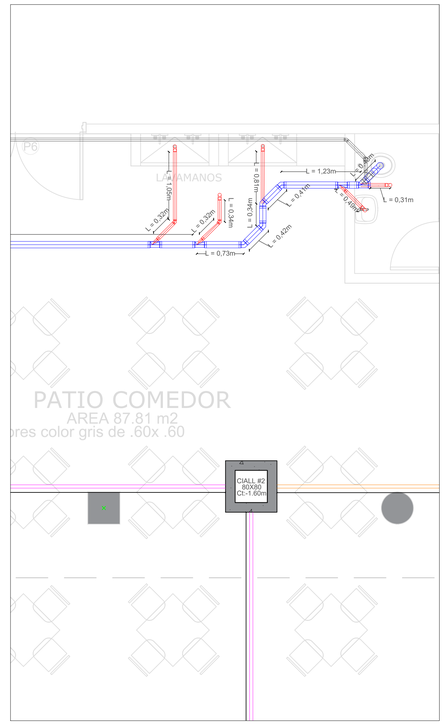

ZONA 3 PISO 1

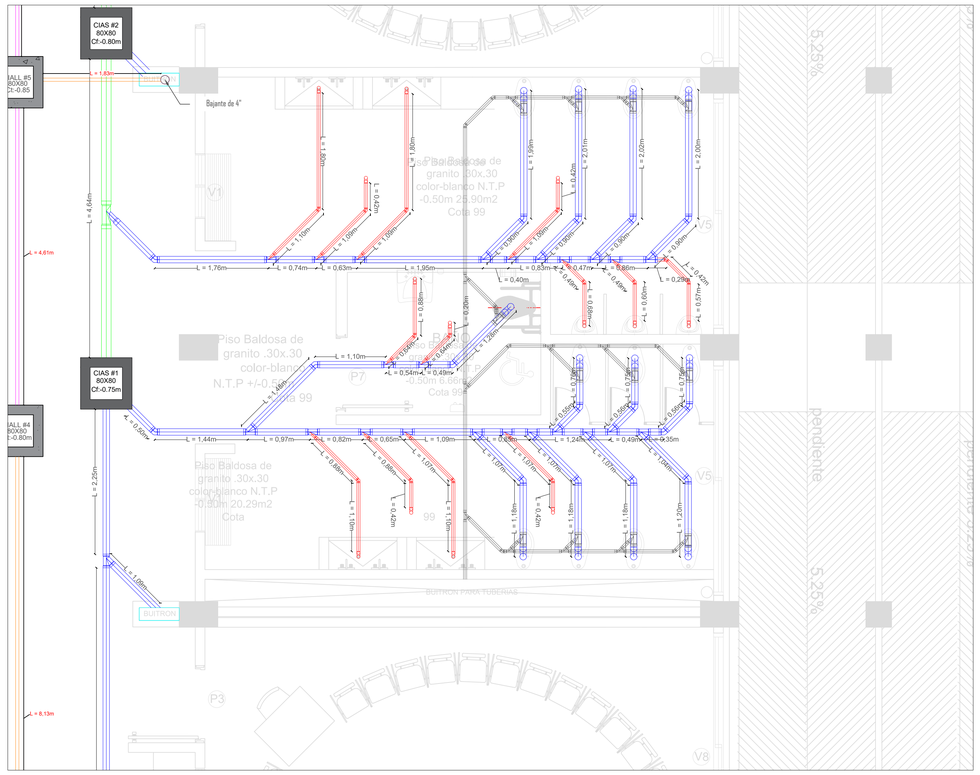

ZONA 4 PISO 1

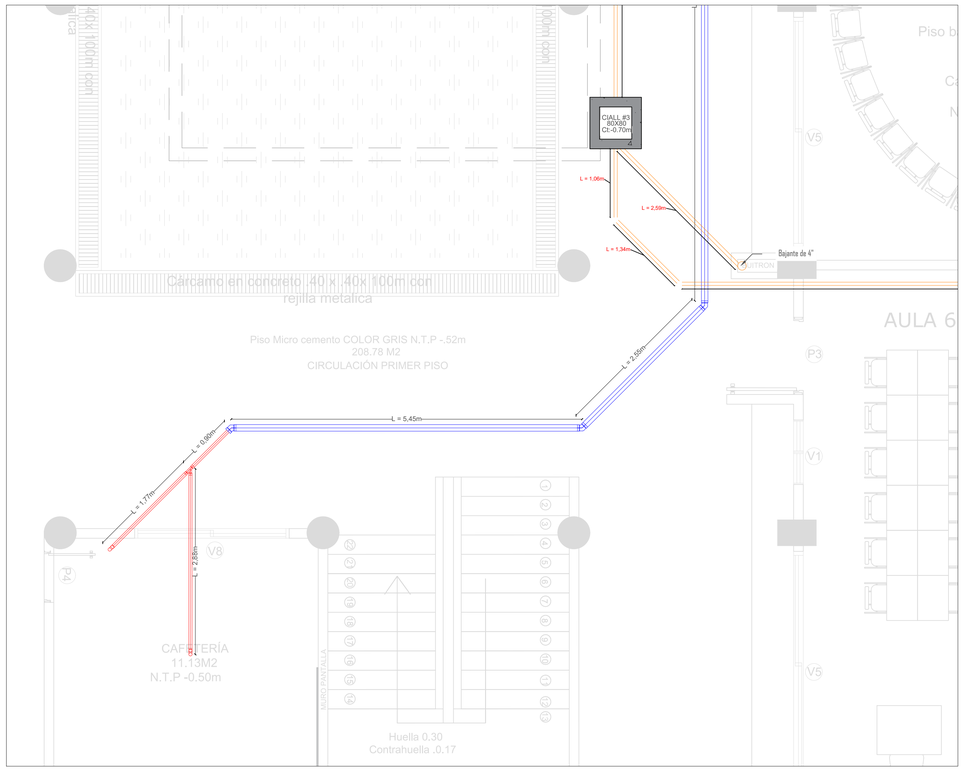

Alcaldía Distrital de Barrancabermeja


PROYECTO:

ESTUDIOS Y DISEÑOS PARA LA CONSTRUCCIÓN DEL ESTABLECIMIENTO EDUCATIVO OFICIAL LOS LAURELES, DE LA ZONA RURAL, DEL DISTRITO DE BARRANCABERMEJA, SANTANDER

LOCALIZACIÓN:



FOTO SATELITAL DEL PROYECTO

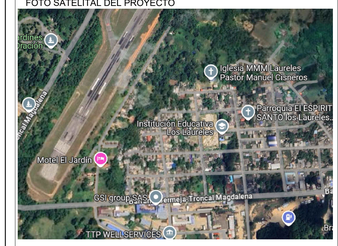

CONVENCIONES

- TUBERÍA SANITARIA DE Ø6"
- TUBERÍA SANITARIA DE Ø4"
- TUBERÍA SANITARIA DE Ø2"
- TUBERÍA VENTILACION DE Ø2"
- TUBERÍA PLUVIAL DE Ø4"
- TUBERÍA PLUVIAL DE Ø4"

DISEÑADOR

LUIS EDUARDO DOMINGUEZ
INGENIERO DISEÑADOR

DIRECTOR DE PROYECCTOS:

RICHARD HEREDIA MONTES
MP. 68202-239152

INTERVENTORIA

ADONAÍ RALLÓN CASTELLANOS
INGENIERO HIDRAULICO
MP. 68202-420353 STD

ESCALA DE TRABAJO	ESCALA DE SALIDA
1:40	1:40

CONTENIDO

DISEÑO SANITARIO PARA LA CONSTRUCCIÓN DEL ESTABLECIMIENTO EDUCATIVO LOS LAURELES EN LA ZONA RURAL DEL DISTRITO DE BARRANCABERMEJA SANTANDER


PRESTADOR DEL SERVICIO	ORIGEN:		
	FECHA:	PLANO:	DE:
	JULIO 2025	2	4

OBSERVACIONES:

ZONA 1 PISO 2



ZONA 2 PISO 2

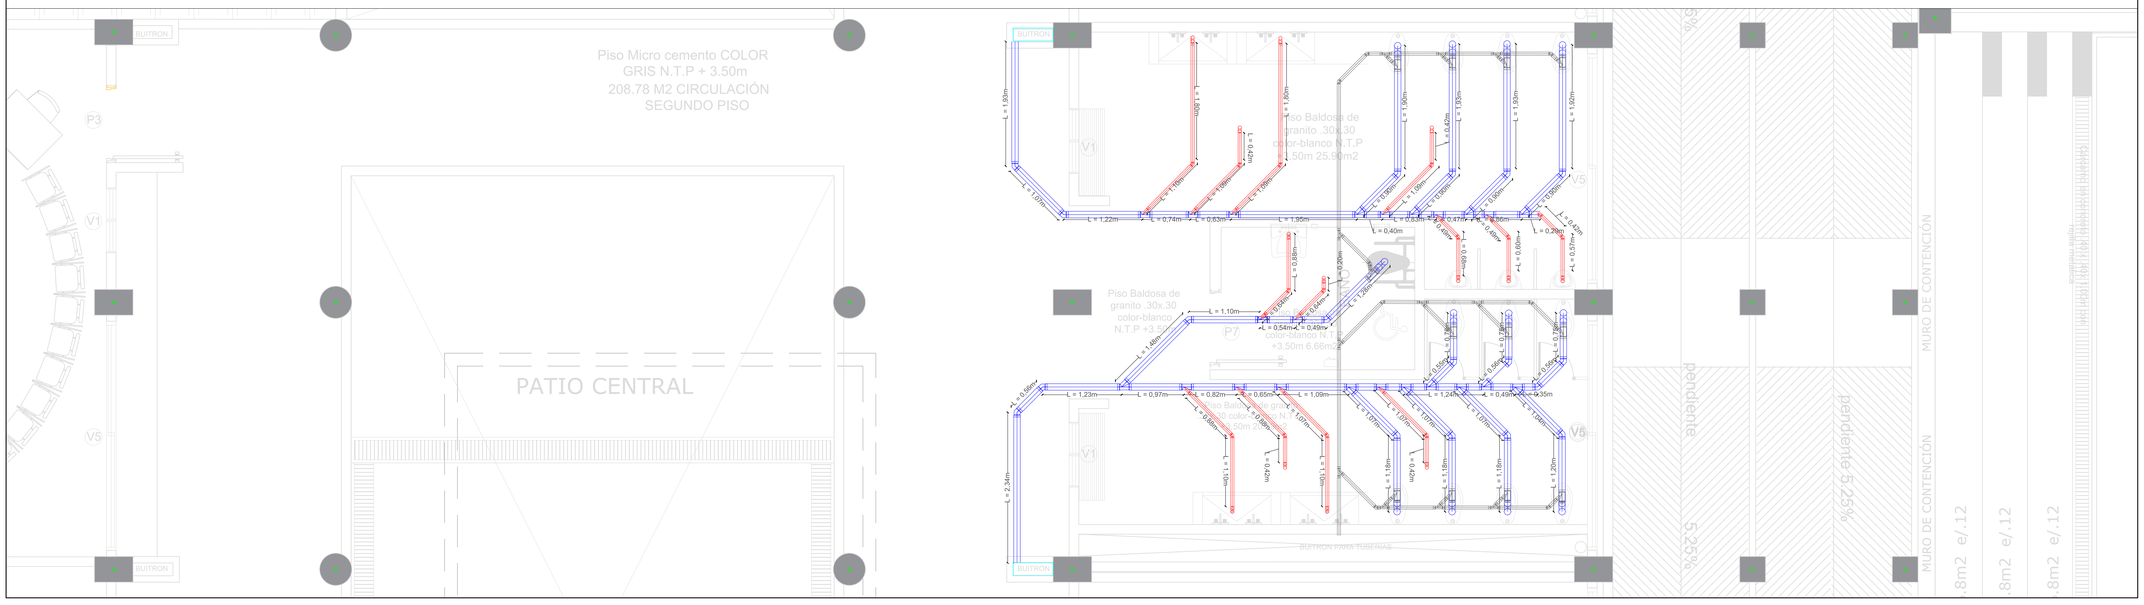

Alcaldía Distrital de Barrancabermeja

PROYECTO:

ESTUDIOS Y DISEÑOS PARA LA CONSTRUCCIÓN DEL ESTABLECIMIENTO EDUCATIVO OFICIAL LOS LAURELES, DE LA ZONA RURAL, DEL DISTRITO DE BARRANCABERMEJA, SANTANDER

LOCALIZACIÓN:



FOTO SATELITAL DEL PROYECTO



CONVENCIONES

- TUBERÍA SANITARIA DE Ø6"
- TUBERÍA SANITARIA DE Ø4"
- TUBERÍA SANITARIA DE Ø2"
- TUBERÍA VENTILACION DE Ø2"
- TUBERÍA PLUVIAL DE Ø4"
- TUBERÍA PLUVIAL DE Ø4"

DISEÑADOR

LUIS EDUARDO DOMINGUEZ
INGENIERO DISEÑADOR

DIRECTOR DE PROYECCTOS:

RICHARD HEREDIA MONTES
MP. 68202-239152

INTERVENTORIA

ADONAÍ RALLÓN CASTELLANOS
INGENIERO HIDRAULICO
MP. 68202-420353 STD

ESCALA DE TRABAJO	ESCALA DE SALIDA
1:40	1:40


CONTENIDO

DISEÑO SANITARIO PARA LA CONSTRUCCIÓN DEL ESTABLECIMIENTO EDUCATIVO LOS LAURELES EN LA ZONA RURAL DEL DISTRITO DE BARRANCABERMEJA SANTANDER


PRESTADOR DEL SERVICIO	ORIGEN:		
	FECHA: JULIO 2025	PLANO: 3	DE: 4

OBSERVACIONES:


PLANTA VENTILACION PISO 1

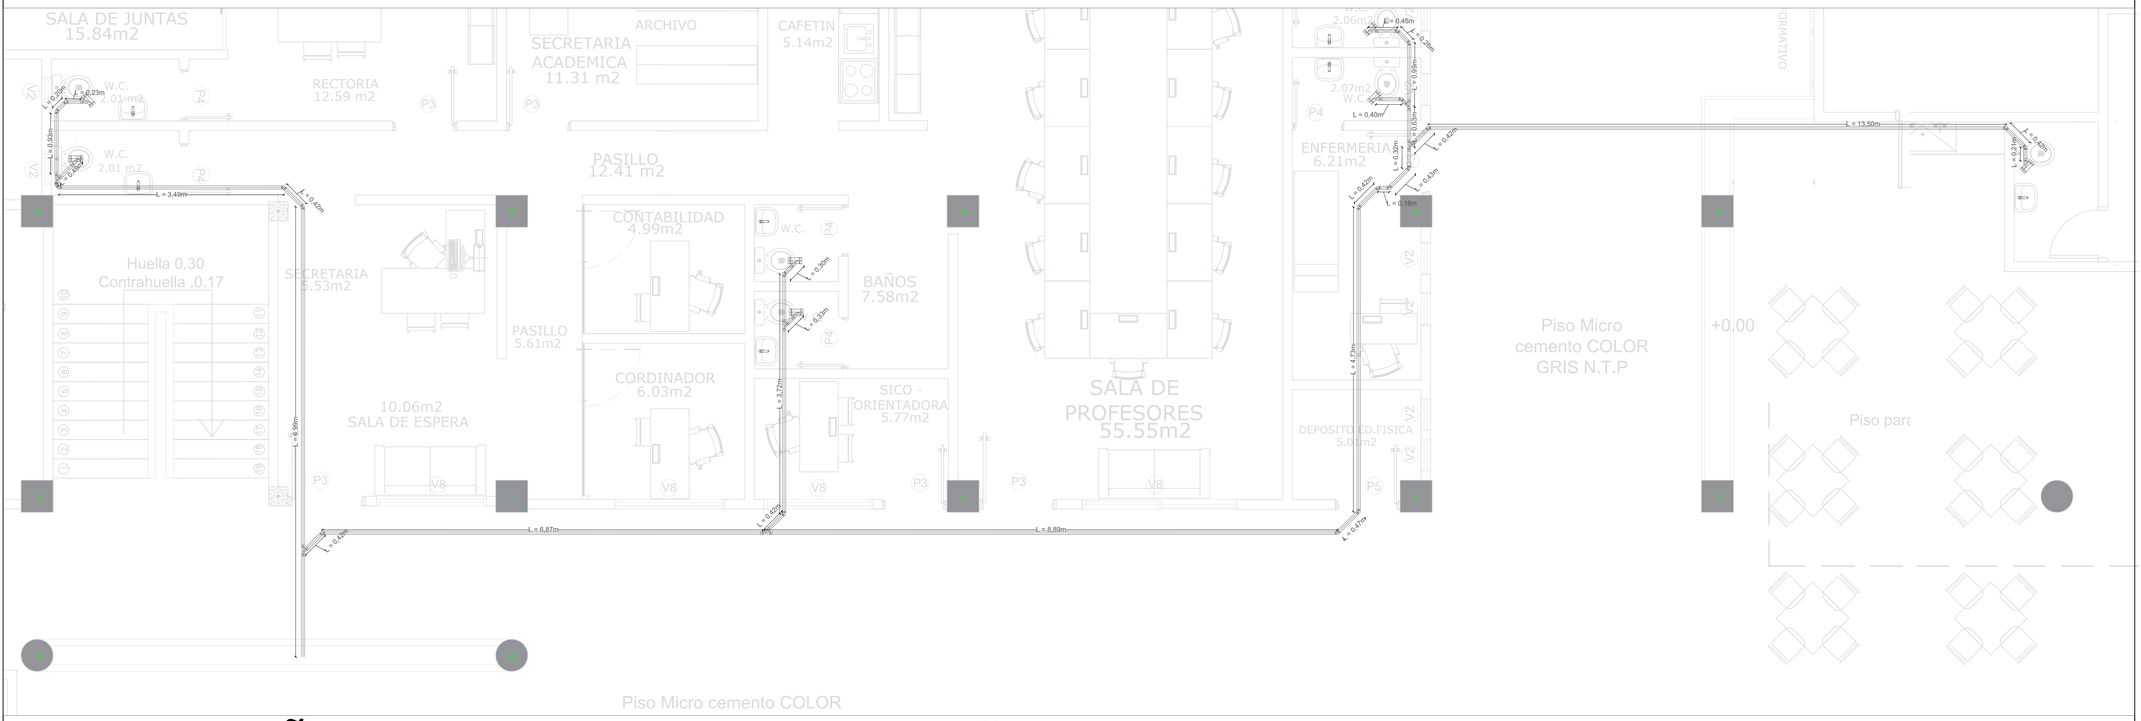


BAÑOS PISO 1

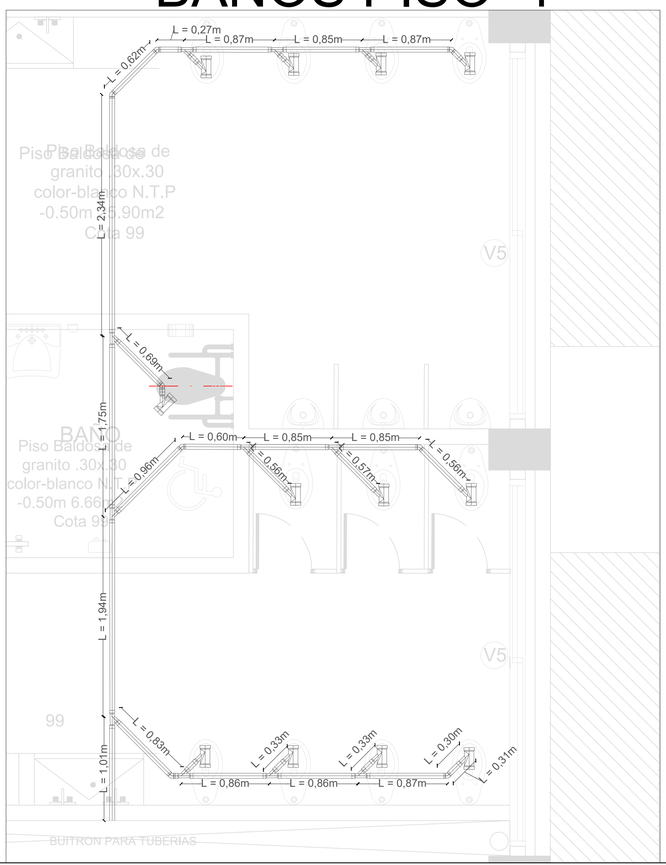


BAÑOS PISO 2

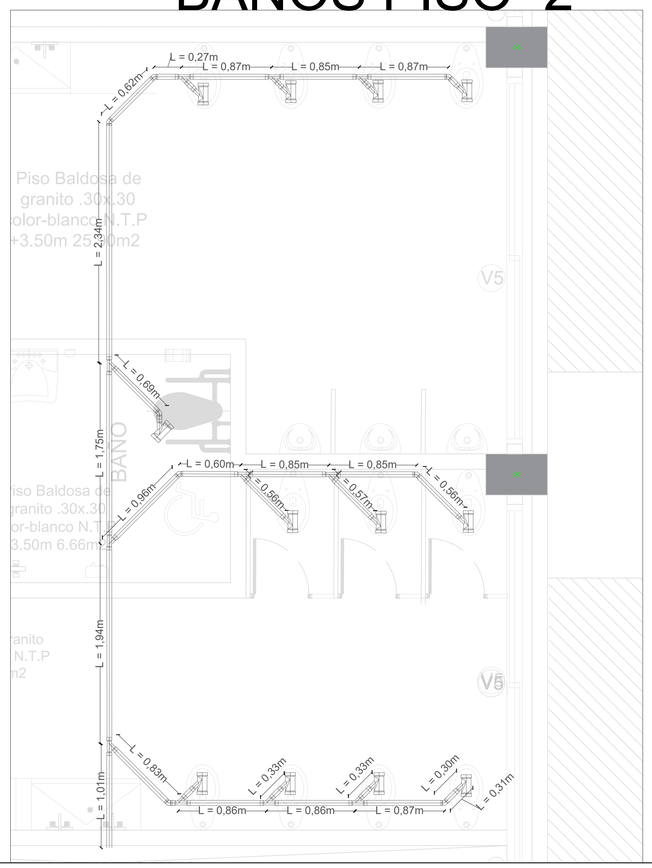

DETALLES

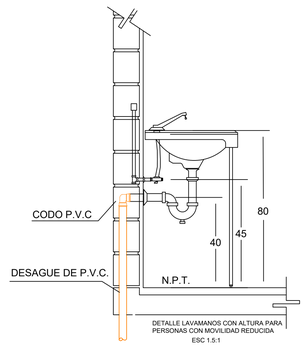


DETALLE LAVAMANOS CON ALTURA PARA PERSONAS CON MOVILIDAD REDUCIDA
ESC 1.5:1

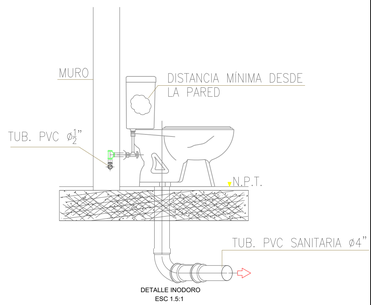


DETALLE INODORO
ESC 1.5:1

INSTALACIONES SANITARIAS
LAVAPLATOS

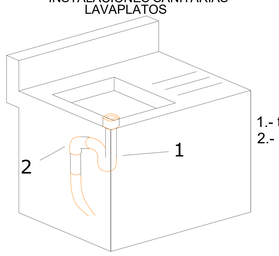

1.- trampa de pvc 2"
2.- codo 45° pvc, 2"

DETALLE INSTALACIONES SANITARIAS LAVAPLATOS
ESC 1.5:1

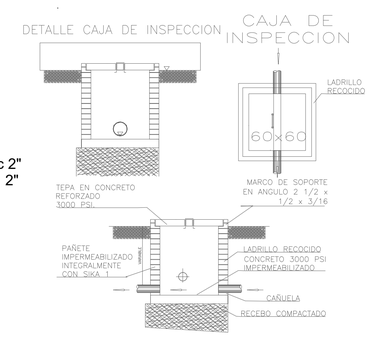

DETALLE CAJA DE INSPECCIÓN
ESC 1.4:1

Alcaldía Distrital de
Barrancabermeja

PROYECTO:


ESTUDIOS Y DISEÑOS PARA LA CONSTRUCCIÓN DEL ESTABLECIMIENTO EDUCATIVO OFICIAL LOS LAURELES, DE LA ZONA RURAL, DEL DISTRITO DE BARRANCABERMEJA, SANTANDER

LOCALIZACIÓN:



COLOMBIA | SANTANDER | BARRANCABERMEJA

FOTO SATELITAL DEL PROYECTO

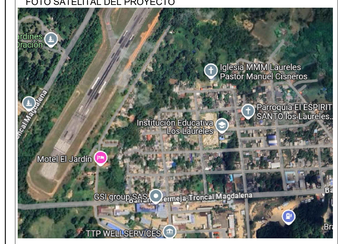

CONVENCIONES

- TUBERÍA SANITARIA DE Ø6"
- TUBERÍA SANITARIA DE Ø4"
- TUBERÍA SANITARIA DE Ø2"
- TUBERÍA VENTILACION DE Ø2"
- TUBERÍA PLUVIAL DE Ø4"
- TUBERÍA PLUVIAL DE Ø4"

DISEÑADOR

LUIS EDUARDO DOMINGUEZ
INGENIERO DISEÑADOR

DIRECTOR DE PROYECCTOS:

RICHARD HEREDIA MONTES
MP. 68202-239152

INTERVENTORIA

ADONAÍ RALLÓN CASTELLANOS
INGENIERO HIDRAULICO
MP. 68202-420353 STD

ESCALA DE TRABAJO	ESCALA DE SALIDA
1:40	1:40

CONTENIDO: DISEÑO SANITARIO PARA LA CONSTRUCCIÓN DEL ESTABLECIMIENTO EDUCATIVO LOS LAURELES EN LA ZONA RURAL DEL DISTRITO DE BARRANCABERMEJA SANTANDER

PRESTADOR DEL SERVICIO

ORIGEN:

FECHA:	PLANO:	DE:
JULIO 2025	4	4

OBSERVACIONES: