
PLANO PRIMER PISO

ESC :1/100

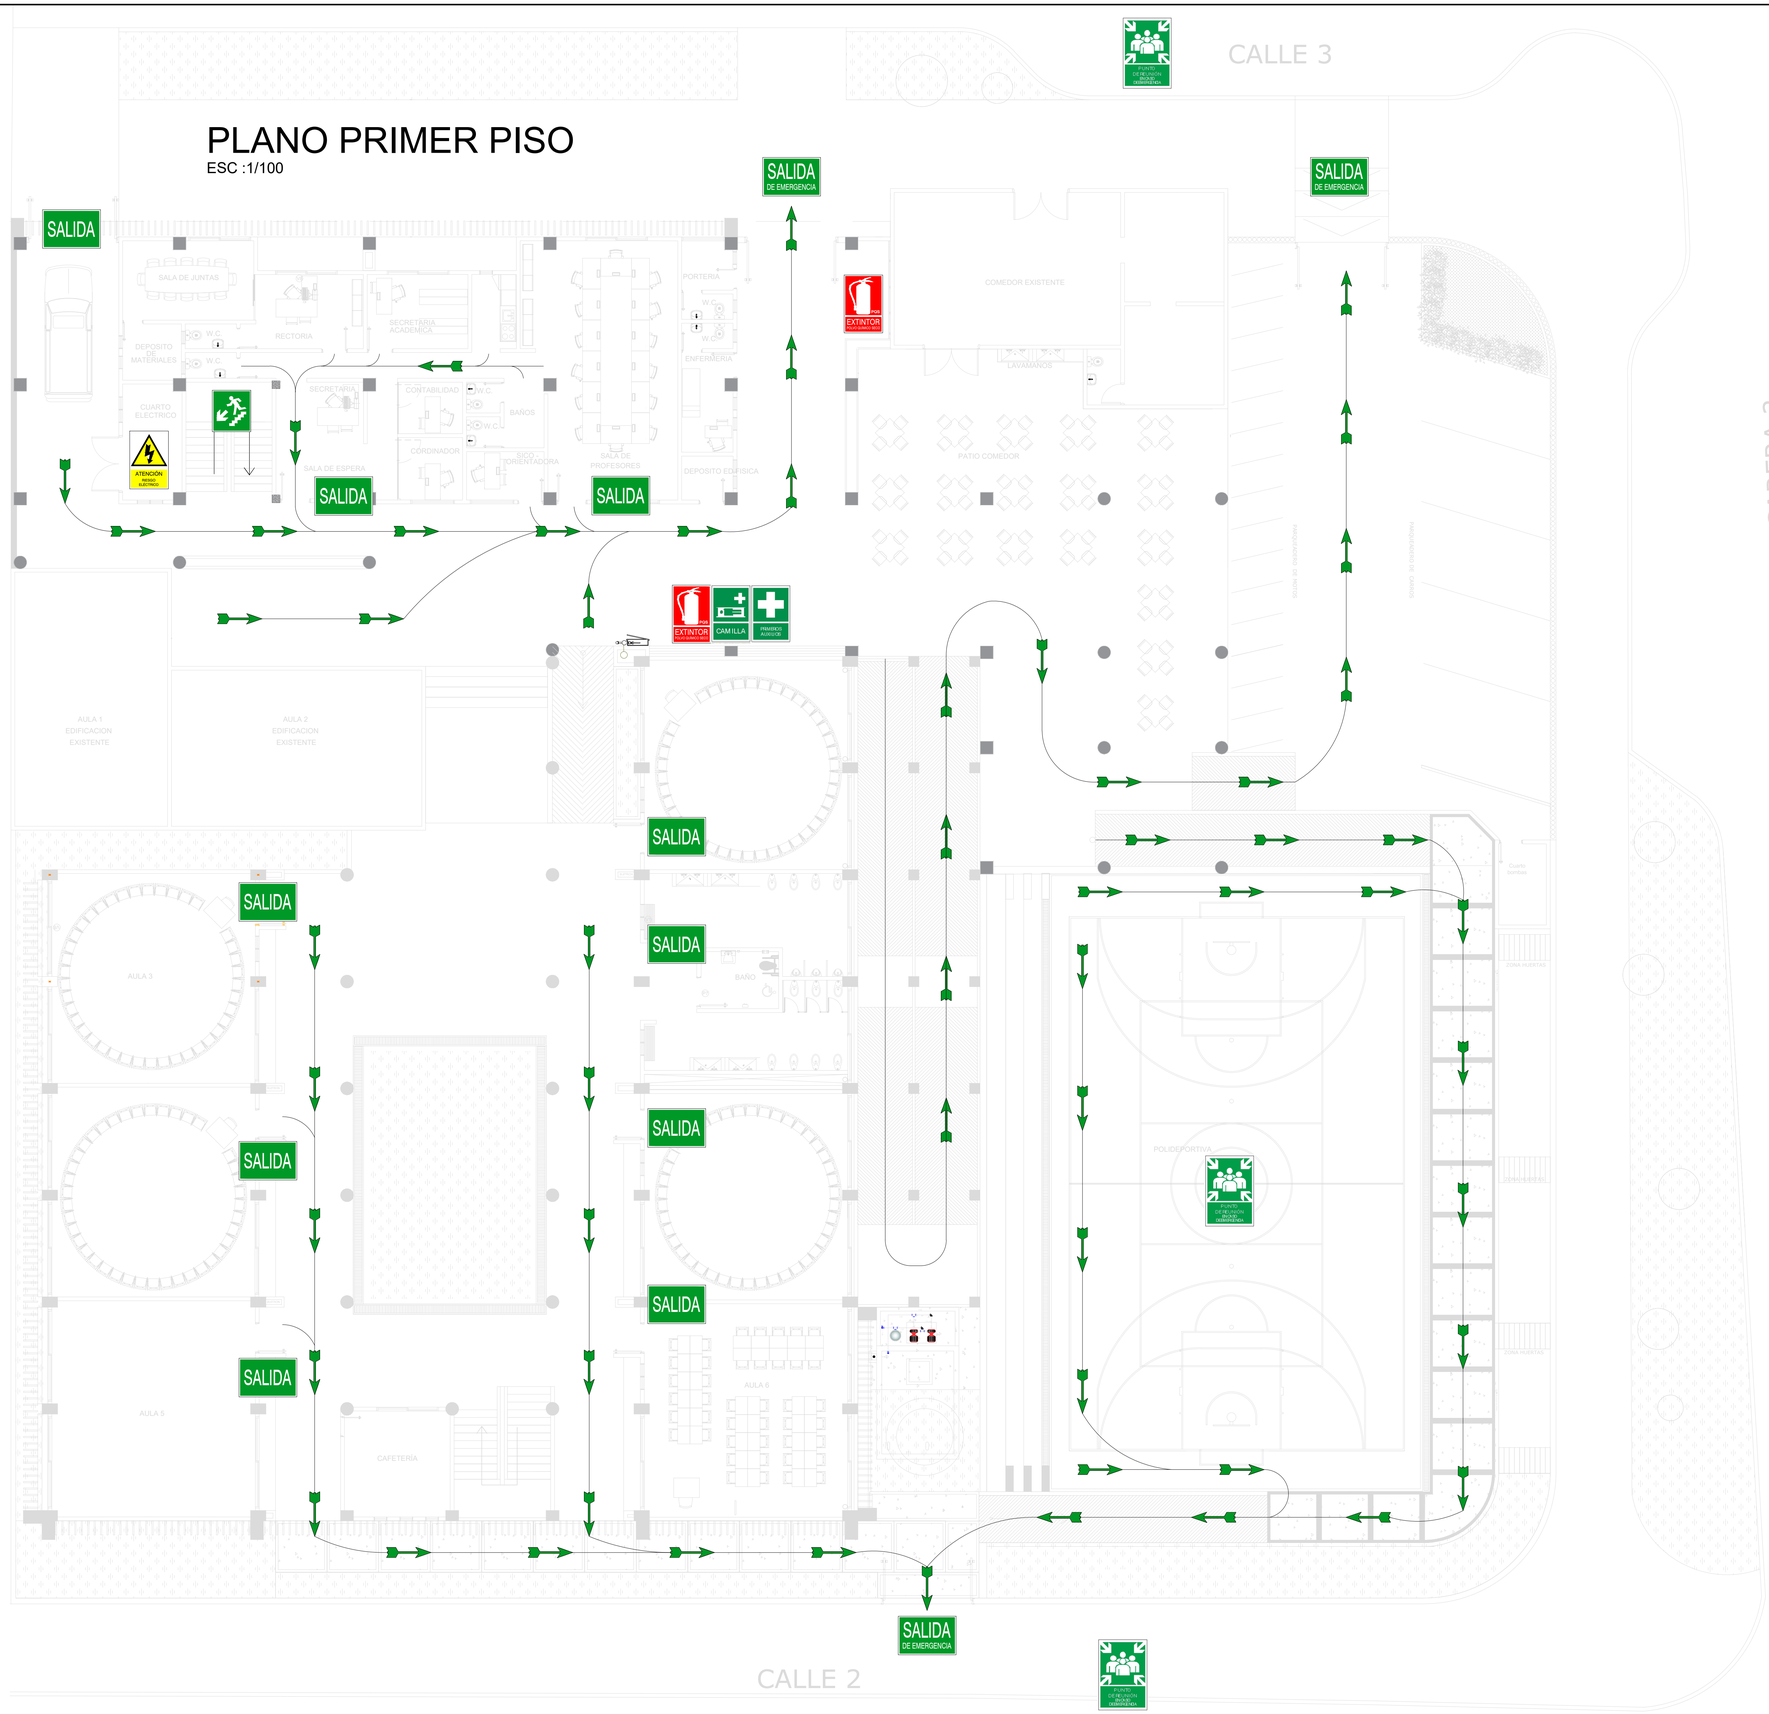

EN CASO DE EVACUACIÓN

- Conservar la calma en todo momento.
- Seguir las rutas de evacuación señalizadas.
- No correr, empujar ni gritar.
- Obedecer las instrucciones del personal responsable (docentes, brigadistas).
- Evacuar en fila, con orden y rapidez.
- No regresar a recoger objetos personales.
- Reunirse en el punto de encuentro establecido.
- Esperar instrucciones oficiales para reingresar.

EN CASO DE SISMO

- Mantener la calma y no salir corriendo.
- Protegerse debajo de mesas o escritorios, o junto a estructuras firmes (posición de seguridad).
- Alejarse de ventanas, estanterías u objetos que puedan caer.
- Una vez finalizado el sismo, evacuar ordenadamente por las rutas señalizadas.
- Reunirse en el punto de encuentro y esperar indicaciones.

EN CASO DE INCENDIO

- Activar la alarma y avisar al responsable de emergencias.
- No intentar apagar el fuego si no se tiene entrenamiento.
- Cerrar puertas detrás de ti para contener el fuego (sin llave).
- Evacuar por las rutas establecidas, evitando inhalar humo.
- Si hay humo, desplazarse agachado y cubriéndose nariz y boca.
- Dirigirse al punto de encuentro y no regresar al plantel educativo.

LÍNEAS DE EMERGENCIAS

123 — 144 — Cruz Roja Colombiana 132

BOMBEROS VOLUNTARIOS BARRANCABERMEJA 119

CONVENCIONES

RUTA DE EVACUACIÓN

SALIDA — SALIDA

SALIDA DE EMERGENCIA — SALIDA DE EMERGENCIA

EXTINTOR — EXINTOR

PUNTO DE ENCUENTRO — PUNTO DE ENCUENTRO

ATENCIÓN RIESGO ELÉCTRICO — RIESGO ELÉCTRICO

PRIMEROS AUXILIOS — BOTIQUIN

ESCALERA

CAMILLA — CAMILLA

NOMBRE DEL PROYECTO:

ESTUDIOS Y DISEÑOS PARA LA CONSTRUCCIÓN DEL ESTABLECIMIENTO EDUCATIVO OFICIAL LOS LAURELES, DE LA ZONA RURAL DEL DISTRITO DE BARRANCABERMEJA, SANTANDER.

DIRECCIÓN DEL PREDIO:

INSTITUCION EDUCATIVA LOS LAURELES

DISTRITO DE:

BARRANCABERMEJA

DEPARTAMENTO:

SANTANDER

DIRECTOR DEL PROYECTO:

Nombre
Mat. No

DISEÑADOR:

PROFESIONAL SST: JENNY MARCELA RUEDA POSADA
Lic. No: 9814

INTERVENTORIA

VoBo: ALIRIO PABON ACOSTA
NIT: 1095669825
REPRESENTANTE LEGAL

EMPRESA CONSULTORA

EMPRESA INTERVENTORA

ALIRIO PABON ACOSTA

APROBÓ:

SECRETARÍA DE INFRAESTRICTURA

ESPACIO PARA CURADURIA:

Vo/Bo

CONTIENE

- SEÑALIZACIÓN Y RUTAS DE EVACUACIÓN

OBSERVACIONES

MODIFICACIONES

No.	FECHA	MODIFICACION
1		
2		
3		
4		

ESCALA	FECHA
Indicada	JUNIO DE 2025

RUTA DE ARCHIVO MAGNETICO

LAURELES-SN-RE-PL_V00.DWG

SNR-01

PL.

SEÑALIZACIÓN

DE:

02