


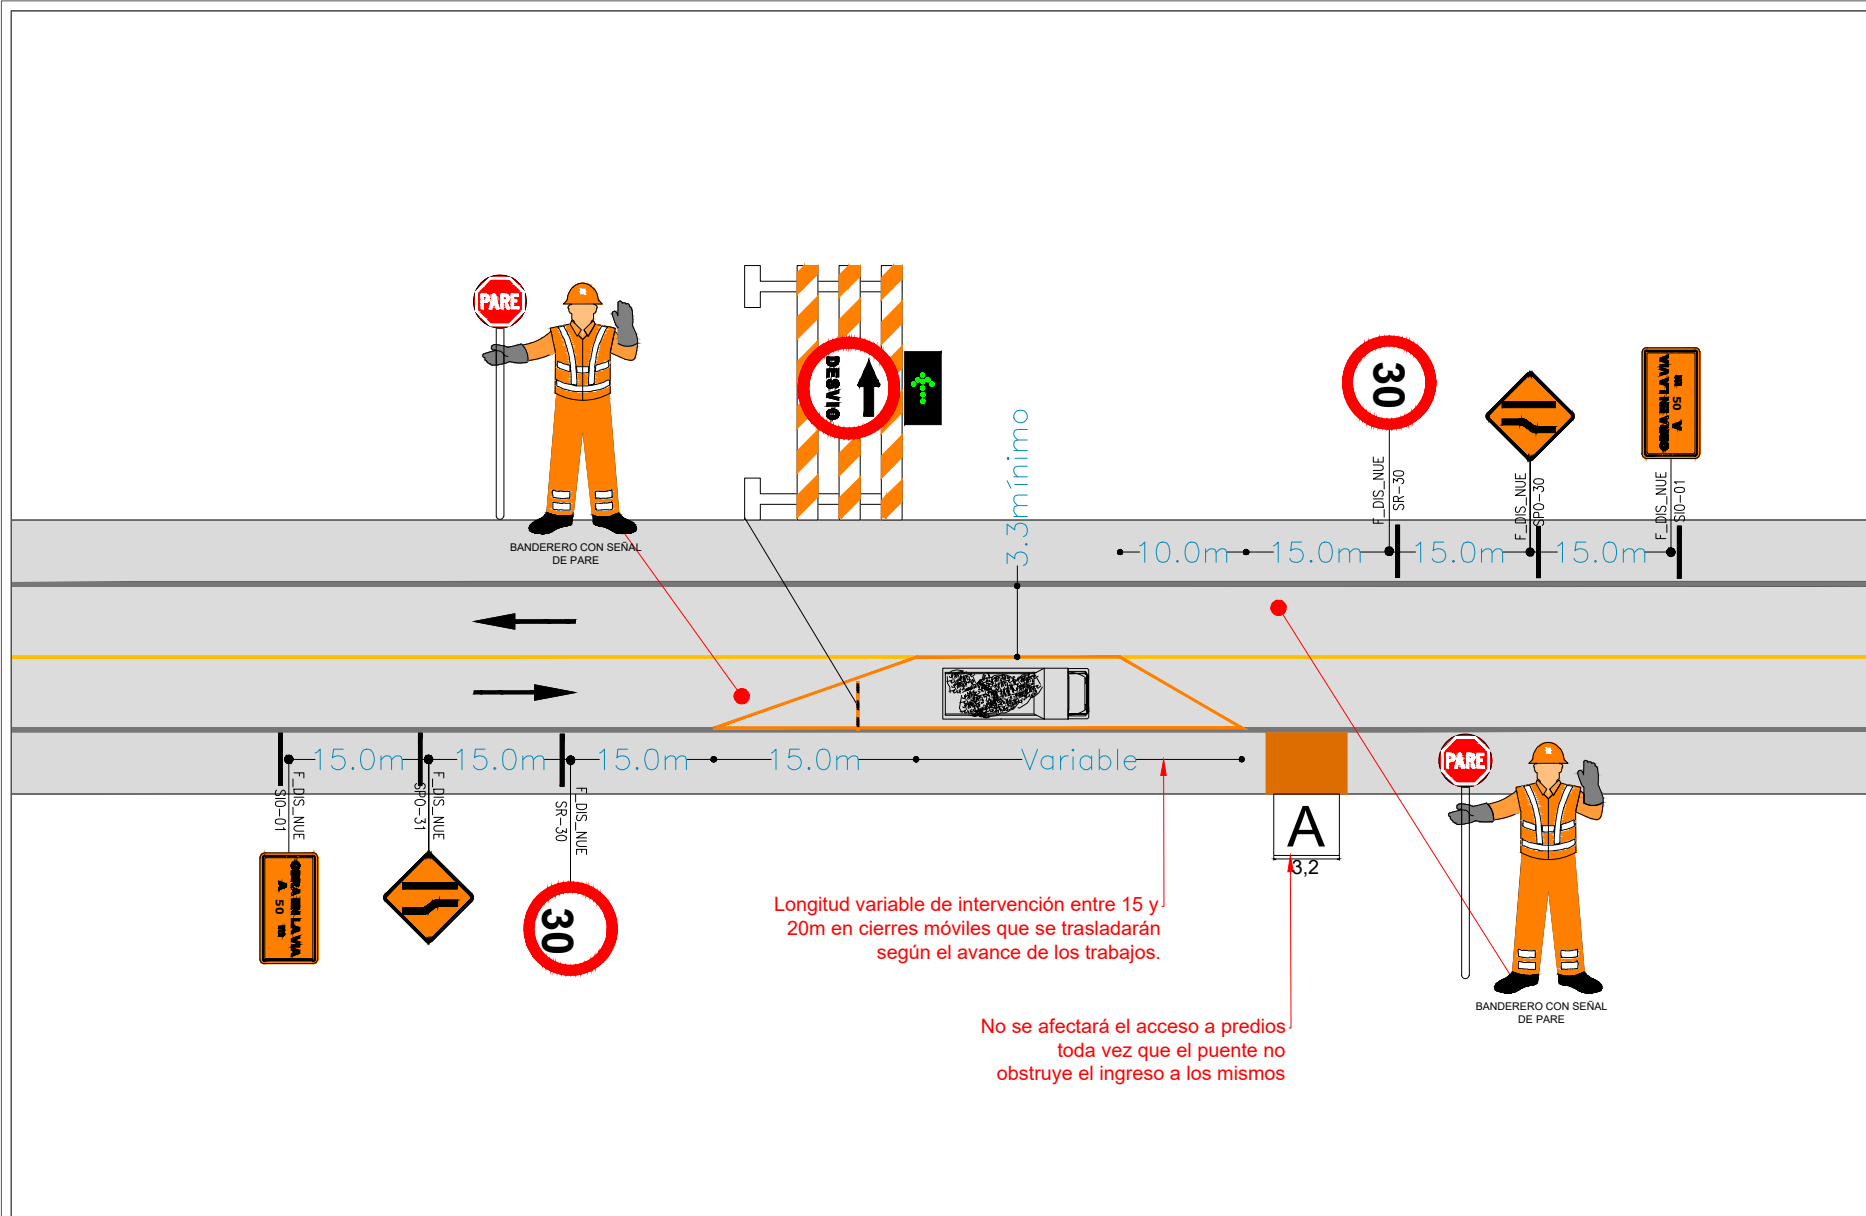

CONTRATISTA:	FECHA ELABORACIÓN 05/06/2024	CONVENCIONES:	SEÑAL REGLAMENTARIA SRO-30	SEÑAL PREVENTIVA SPO-05	SEÑAL PREVENTIVA SPO-06	ESCALA S/E
ELABORÓ: SEBASTIAN CELIS Esp. Transito y transporte	CONTIENE PMT TIPICO PARA LA INTERVENCION EN BARANDAS DE PUENTE HISGAURA	CIERRE A SOLICITAR DESVIOS BARRICADA VÍA CERRADA BARRICADA DESVÍO	AUXILIAR DE TRÁFICO SEÑAL PREVENTIVA SPO-01 SEÑAL PREVENTIVA SPO-03	SEÑAL INFORMATIVA SIO-01 (OBRA EN LA VÍA) SEÑAL INFORMATIVA SIO-05 (DESVÍO)	SEÑAL INFORMATIVA SIO-05 (SENDERO PEATONAL)	PLANCHA No. 2