


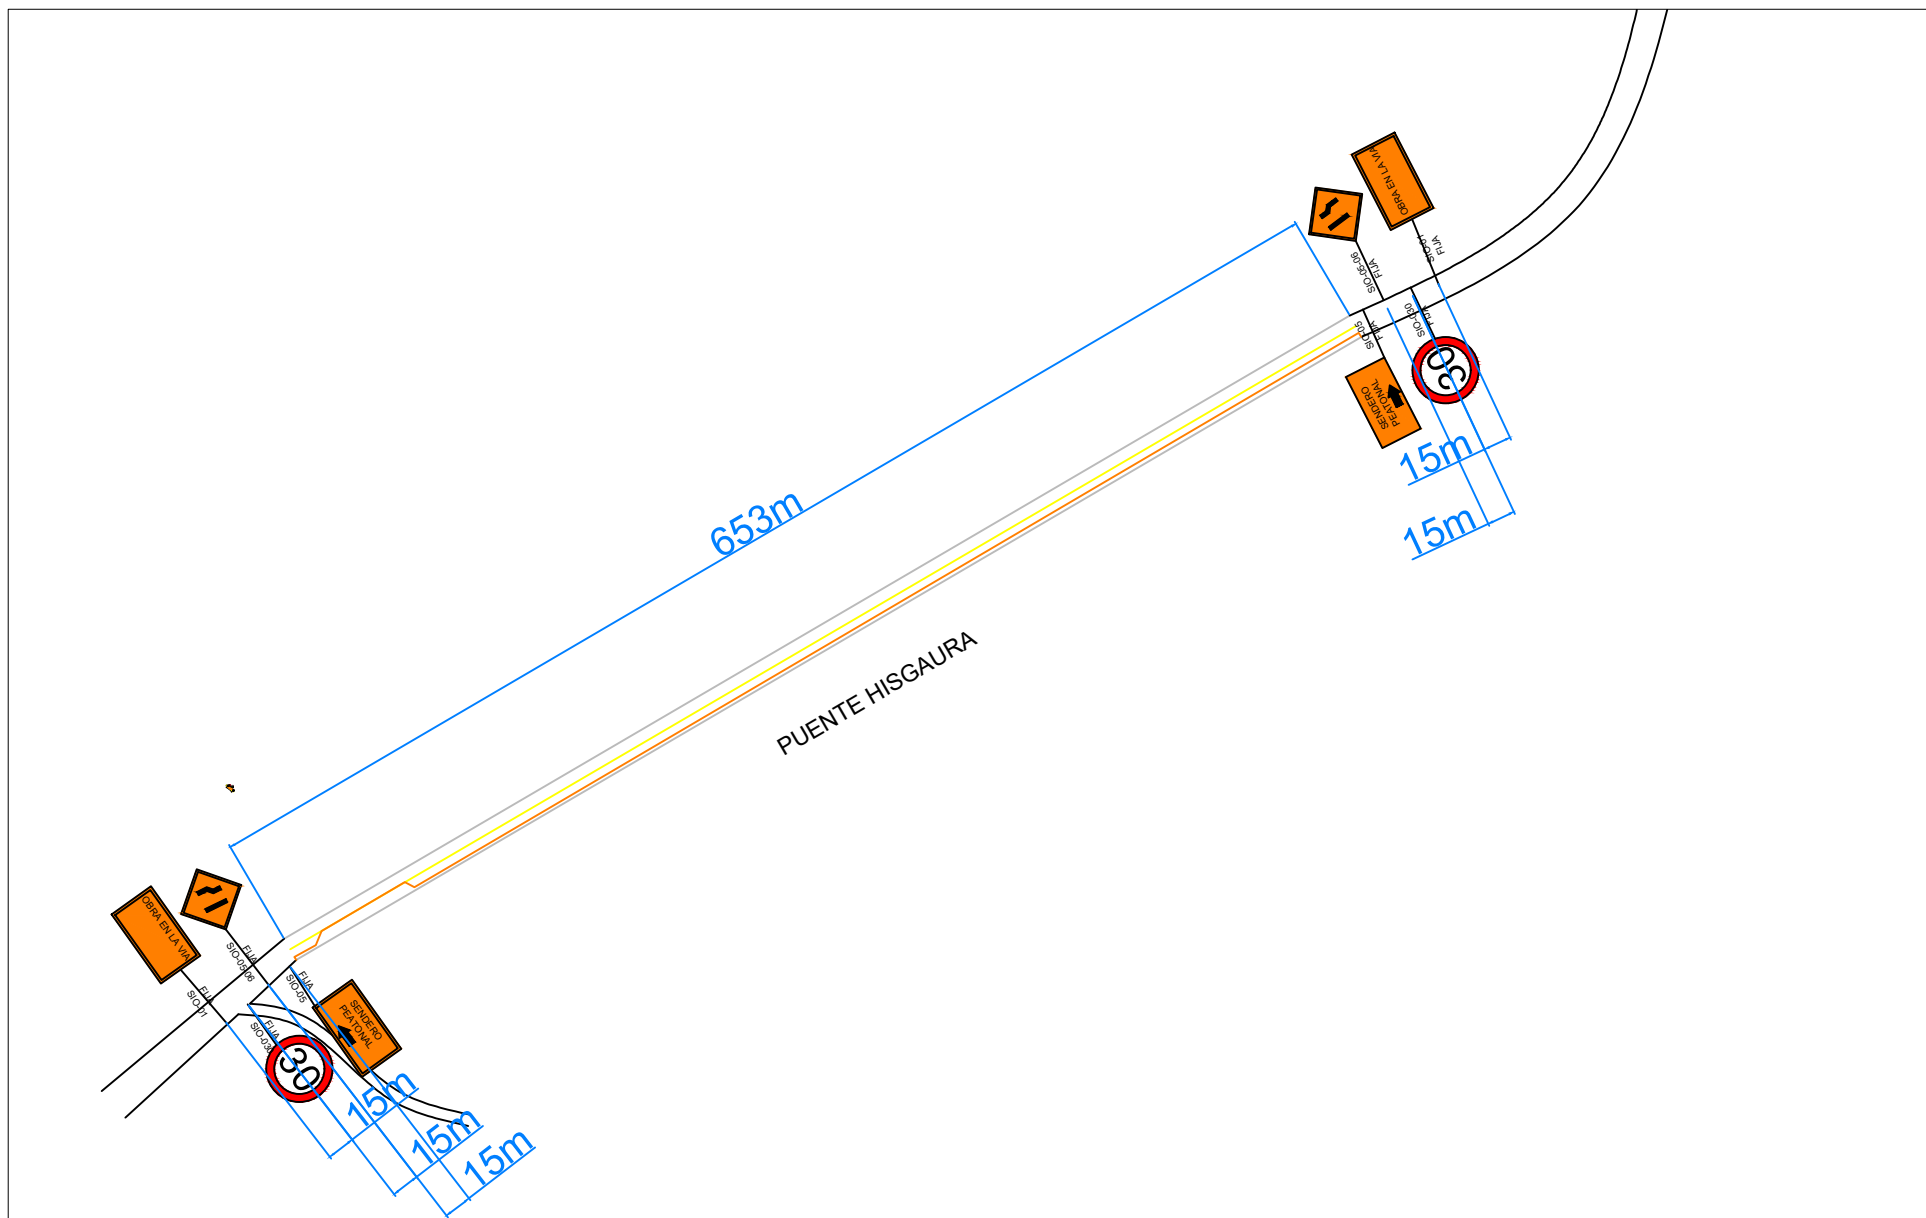

CONTRATISTA:	FECHA ELABORACION 05/06/2024	CONVENCIONES:	SEÑAL REGLAMENTARIA SRO-30	SEÑAL PREVENTIVA SPO-05	SEÑAL PREVENTIVA SPO-06	ESCALA S/E
ELABORÓ: SEBASTIAN CELIS Esp. Transito y transporte	CONTIENE PMT SEÑALIZACION FIJA PARA INTERVENCION DE BARANDAS DE PUENTE HISGAURA	 CIERRE A SOLICITAR  DESVÍOS  BARRICADA VÍA CERRADA  BARRICADA DESVÍO	 AUXILIAR DE TRÁFICO  SEÑAL PREVENTIVA SPO-01  SEÑAL PREVENTIVA SPO-03	 SEÑAL INFORMATIVA SIO-01 (OBRA EN LA VÍA)  SEÑAL INFORMATIVA SIO-05 (DESVÍO)  SEÑAL INFORMATIVA SIO-05 (SENDERO PEATONAL)	SEÑAL INFORMATIVA SIO-05 (SENDERO PEATONAL)	PLANCHA No. 1