


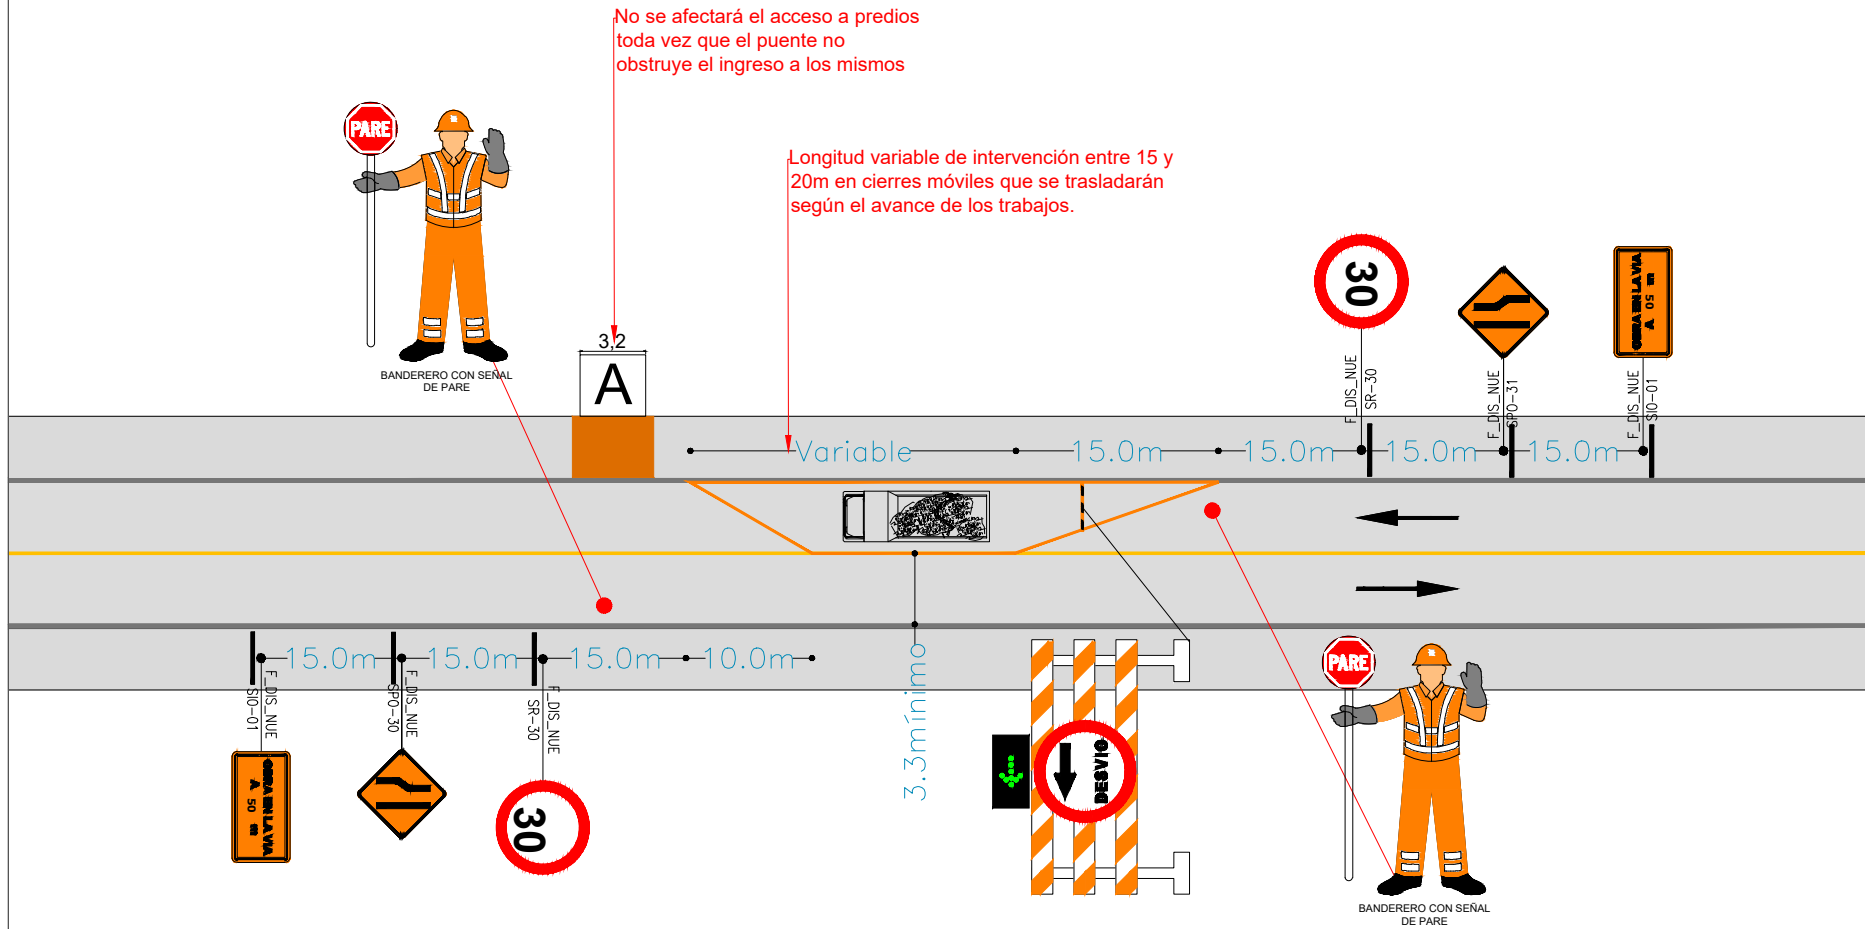

CONTRATISTA:	FECHA ELABORACIÓN	CONVENCIONES:						ESCALA
	05/06/2024	 CIERRE A SOLICITAR  DESVÍOS  BARRICADA VÍA CERRADA  BARRICADA DESVÍO  AUXILIAR DE TRÁFICO						S/E
ELABORÓ:	CONTIENE	 SEÑAL REGLAMENTARIA SRO-30  SEÑAL PREVENTIVA SPO-01  SEÑAL PREVENTIVA SPO-03  SEÑAL PREVENTIVA SPO-05  SEÑAL INFORMATIVA SIO-01 (OBRA EN LA VÍA)  SEÑAL INFORMATIVA SIO-05 (DESVÍO)  SEÑAL PREVENTIVA SPO-06  SEÑAL INFORMATIVA SIO-05 (SENDERO PEATONAL)  SEÑAL INFORMATIVA SIO-05 (SENDERO PEATONAL)						PLANCHA No.
SEBASTIAN CELIS Esp. Transito y transporte	PMT TÍPICO PARA LA INTERVENCIÓN EN BARANDAS DE PUENTE HISGAURA							1