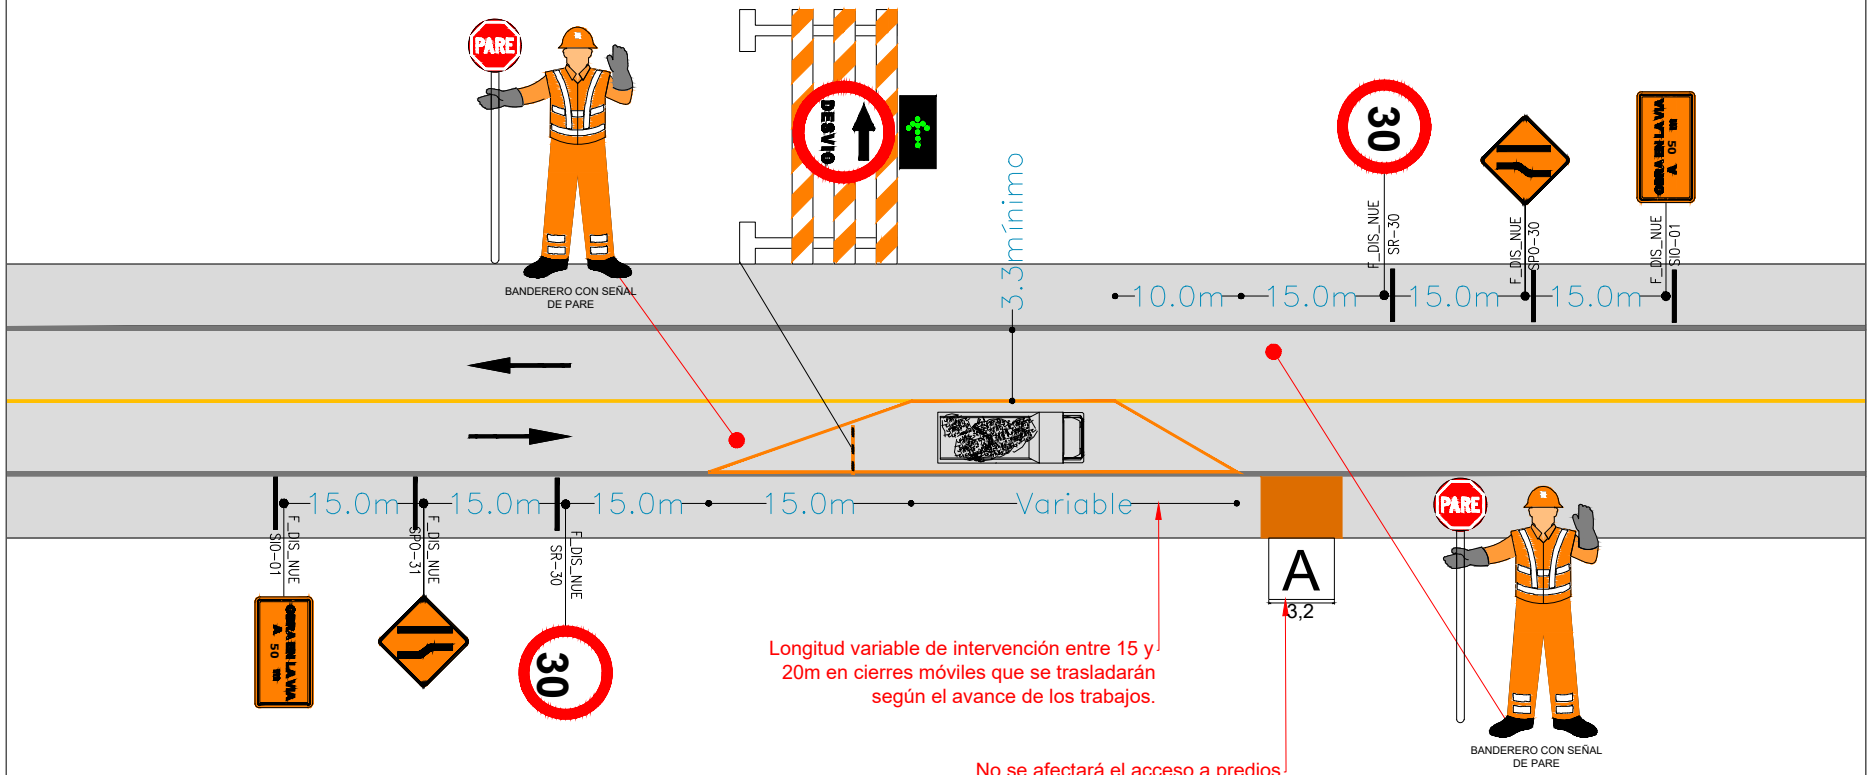

CONTRATISTA:

ELABORÓ:
SEBASTIAN CELIS
Esp. Transito y transporte

FECHA ELABORACIÓN
05/06/2024

CONTIENE
PMT TIPICO PARA LA INTERVENCION EN BARANDAS DE PUENTE HISGAURA

CONVENCIONES:

CIERRE A SOLICITAR

DESVÍOS

BARRICADA VÍA CERRADA

BARRICADA DESVÍO

AUXILIAR DE TRÁFICO

30 SEÑAL REGLAMENTARIA SRO-30

SEÑAL PREVENTIVA SPO-01

SEÑAL PREVENTIVA SPO-03

SEÑAL PREVENTIVA SPO-05

OBRA EN LA VIA A XXX m SEÑAL INFORMATIVA SIO-01 (OBRA EN LA VÍA)

DESVÍO AL XXXXX SEÑAL INFORMATIVA SIO-05 (DESVÍO)

SEÑAL PREVENTIVA SPO-06

SENDERO PEATONAL SEÑAL INFORMATIVA SIO-05 (SENDERO PEATONAL)

ESCALA
S/E

PLANCHA No.
2