




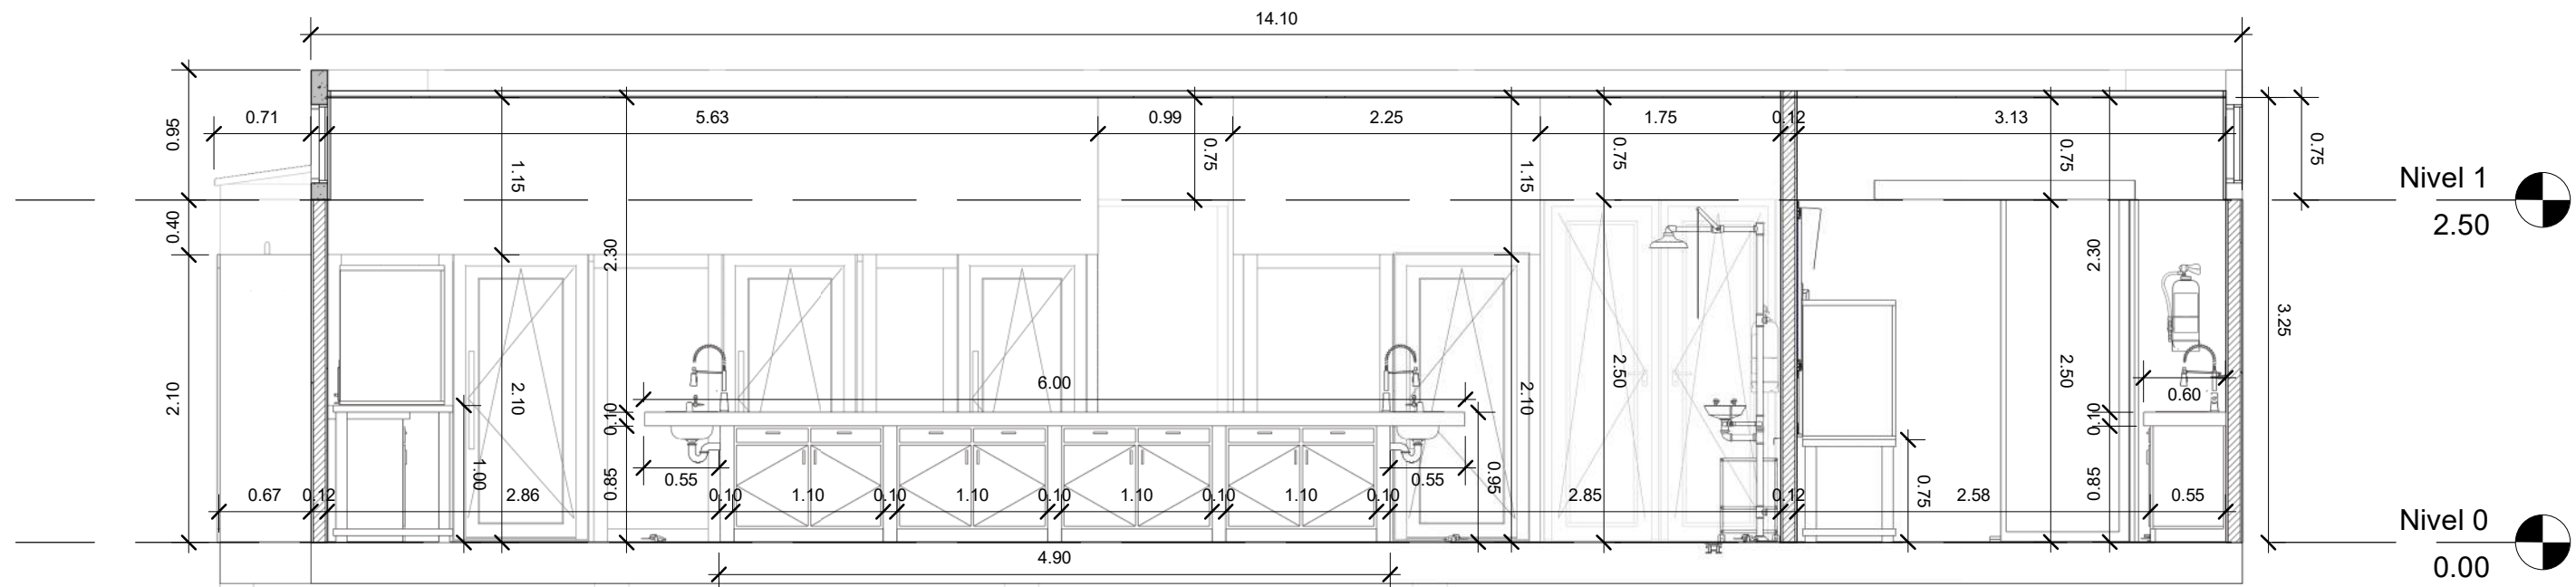


CORTE LONGITUDINAL C
ESCALA 1:50

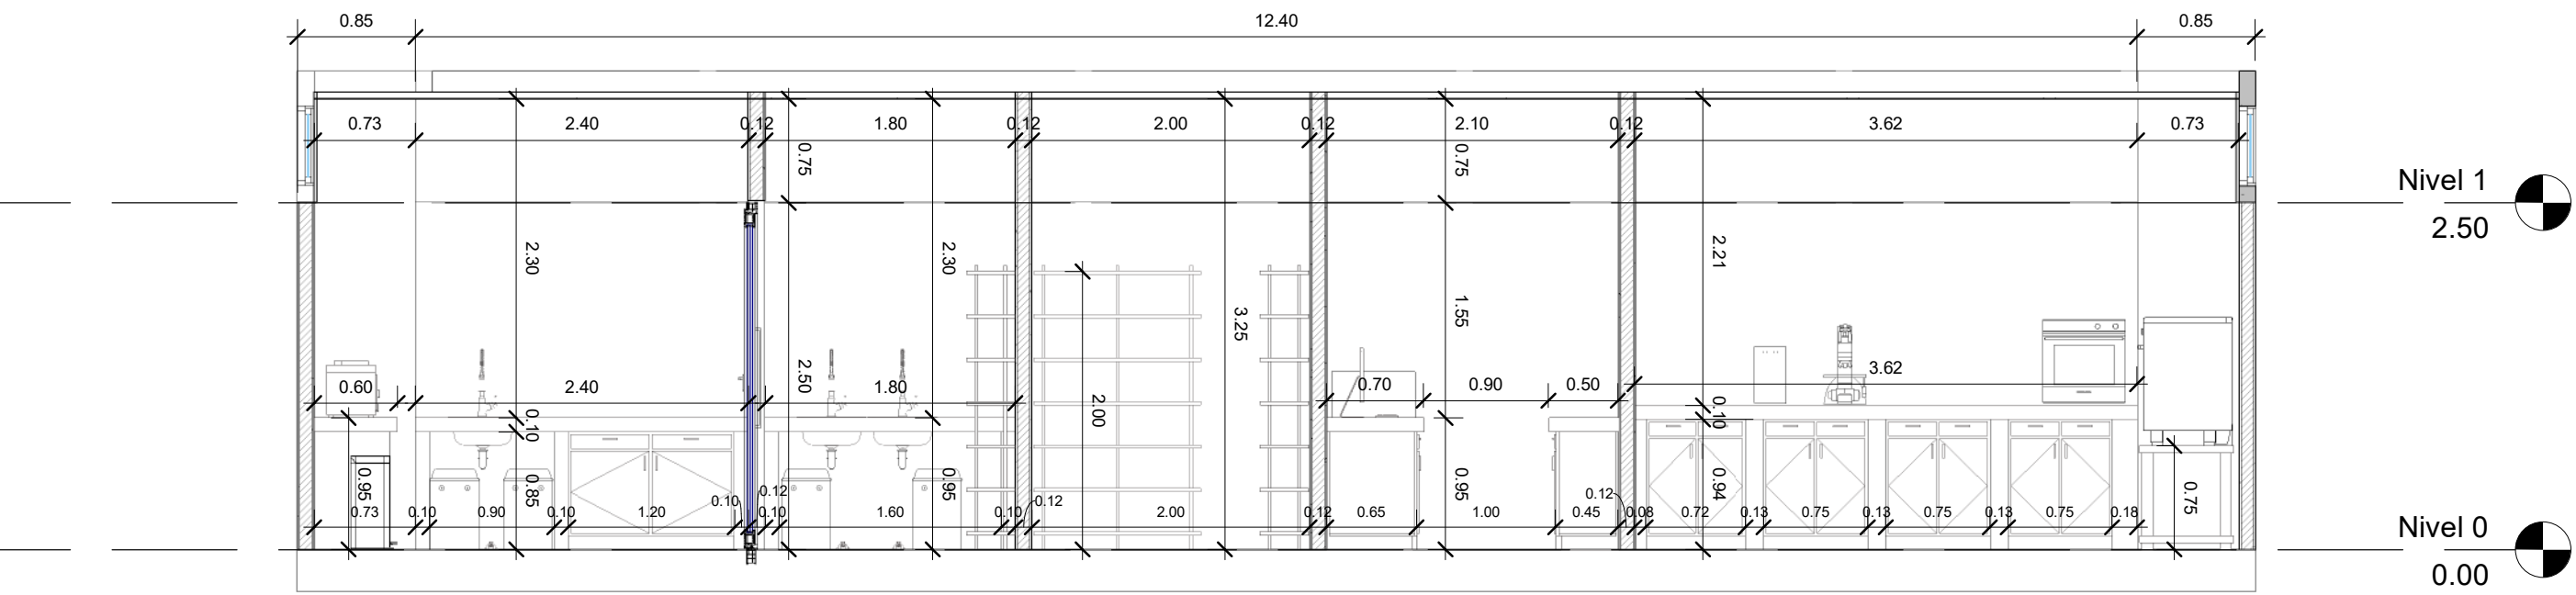


CORTE LONGITUDINAL D
ESCALA 1:50

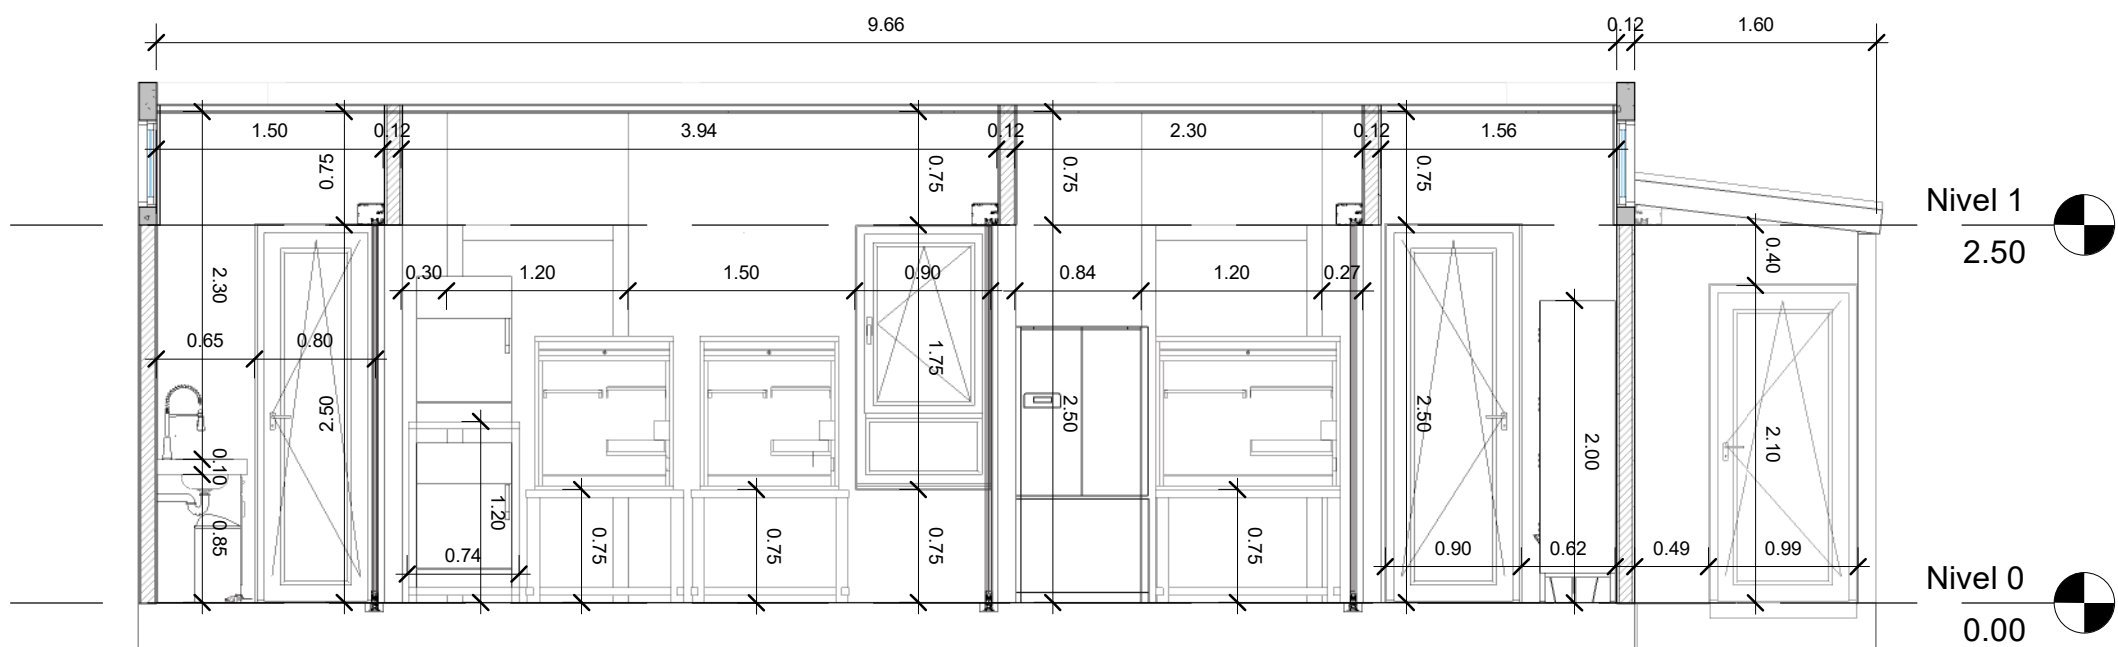


CORTE TRANSVERSAL A
ESCALA 1:50

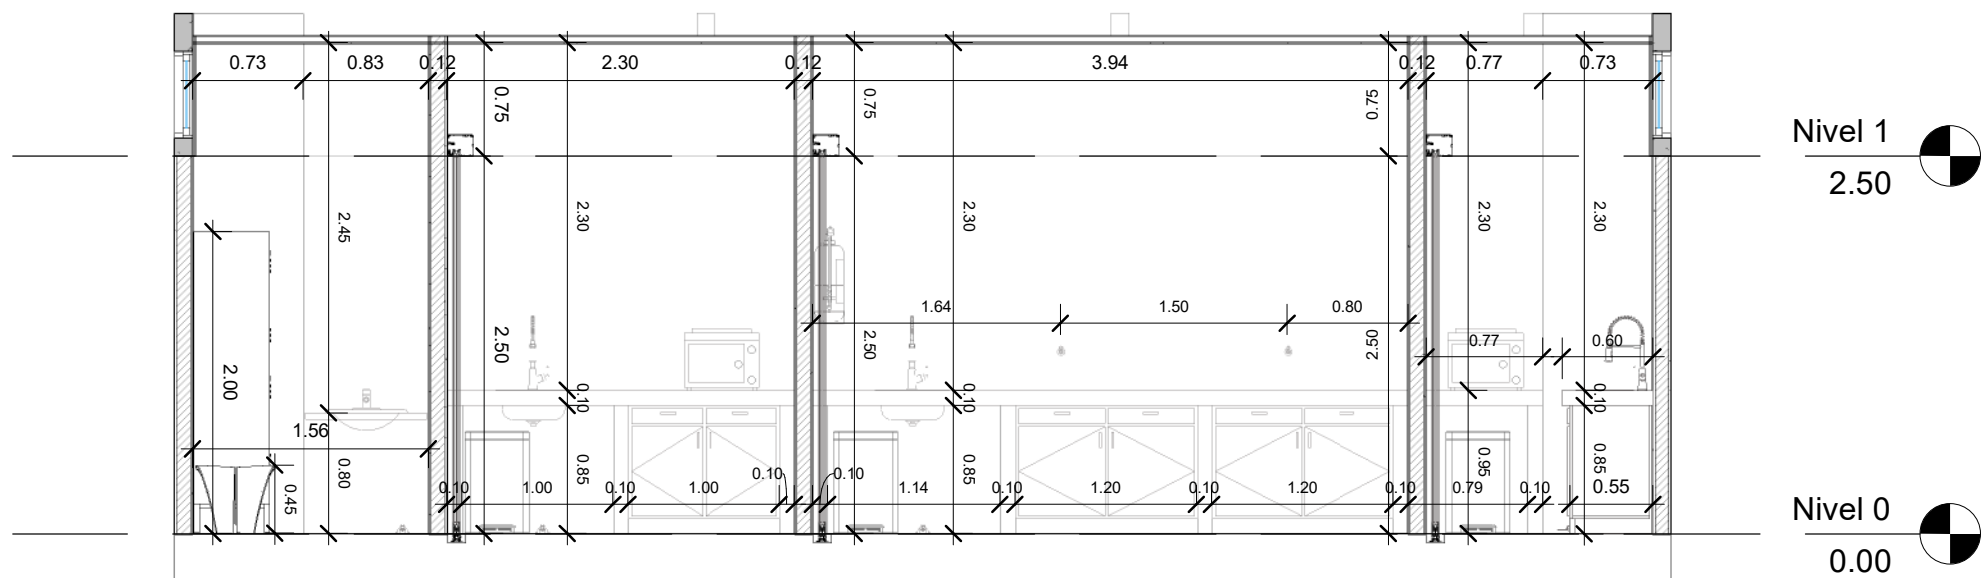


CORTE TRANSVERSAL B
ESCALA 1:50

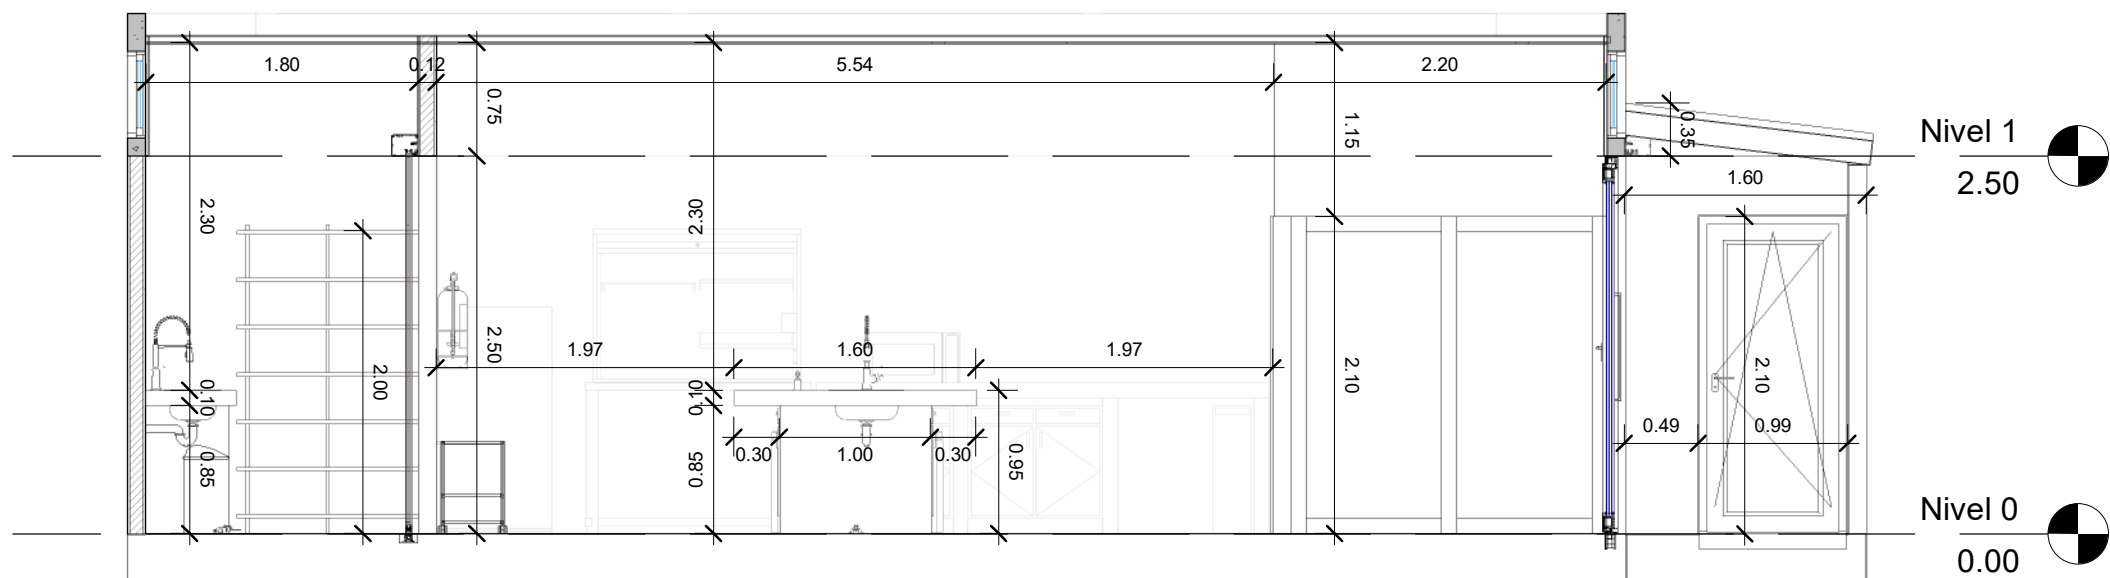


CORTE TRANSVERSAL C
ESCALA 1:50

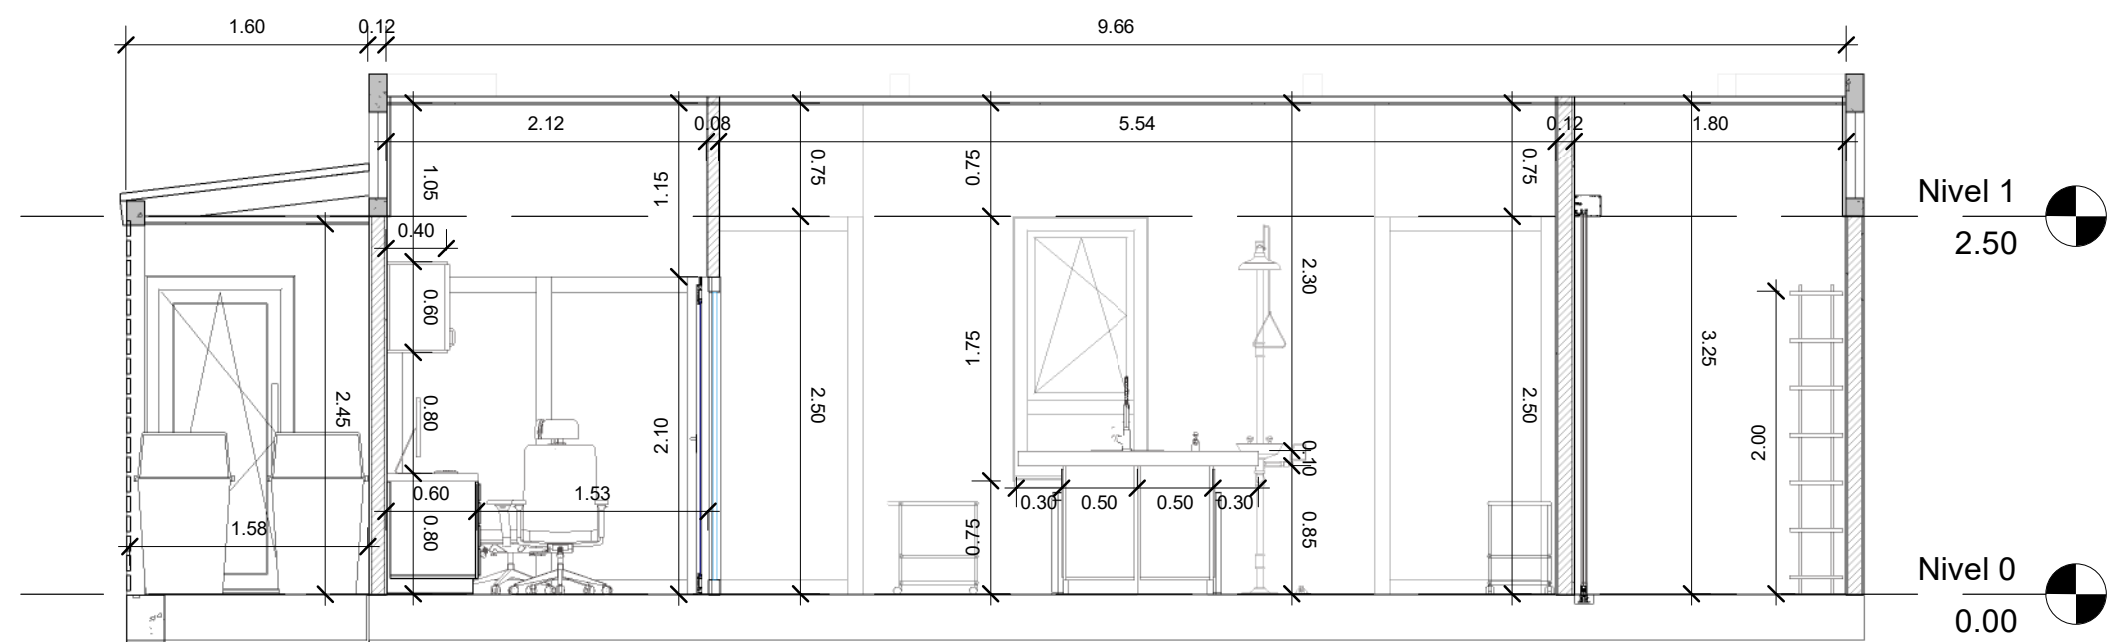

CORTE TRANSVERSAL D
ESCALA 1:50

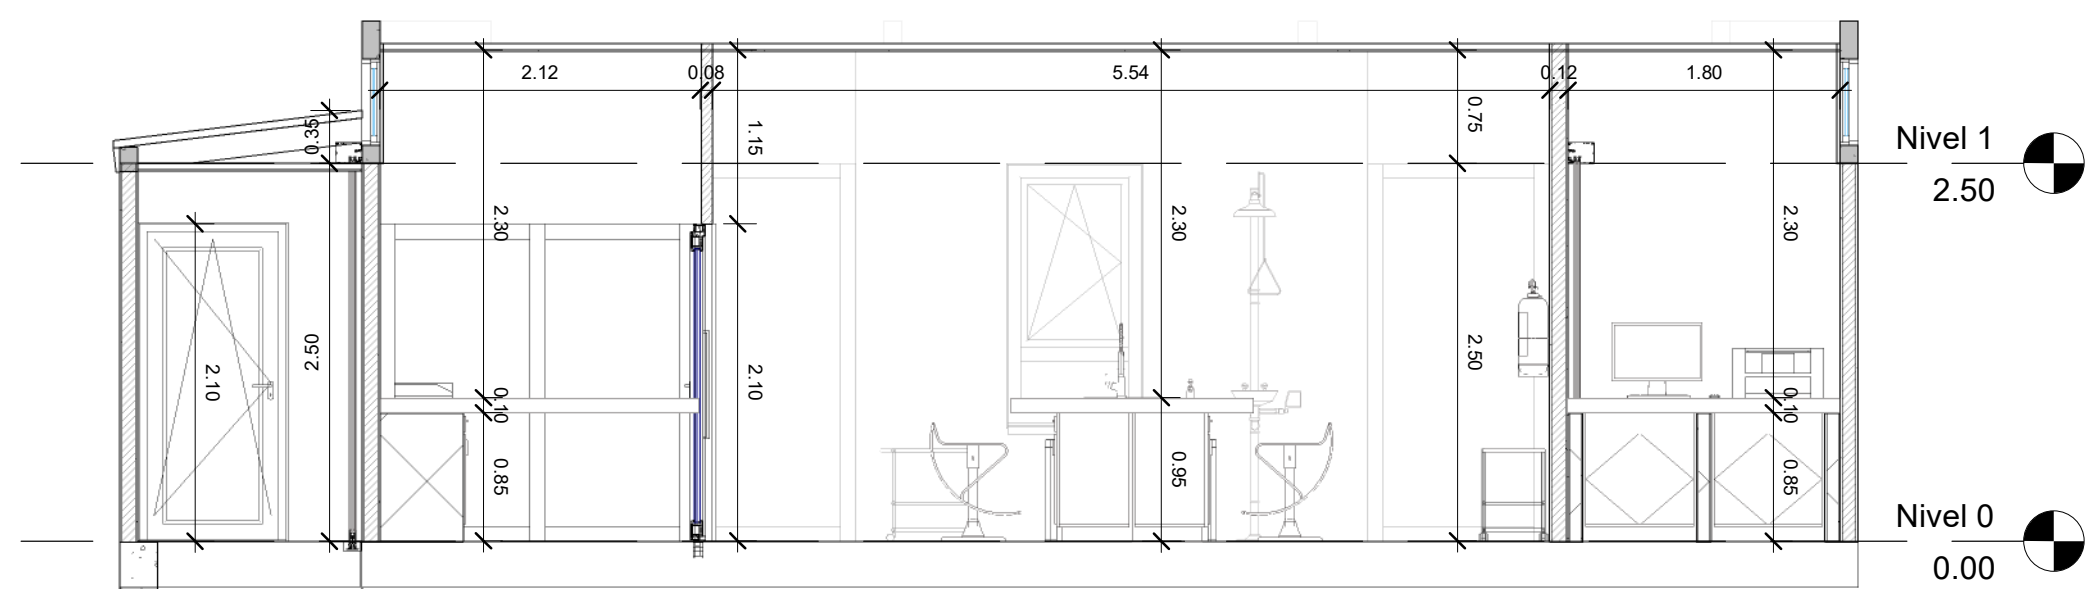

CORTE TRANSVERSAL E
ESCALA 1:50

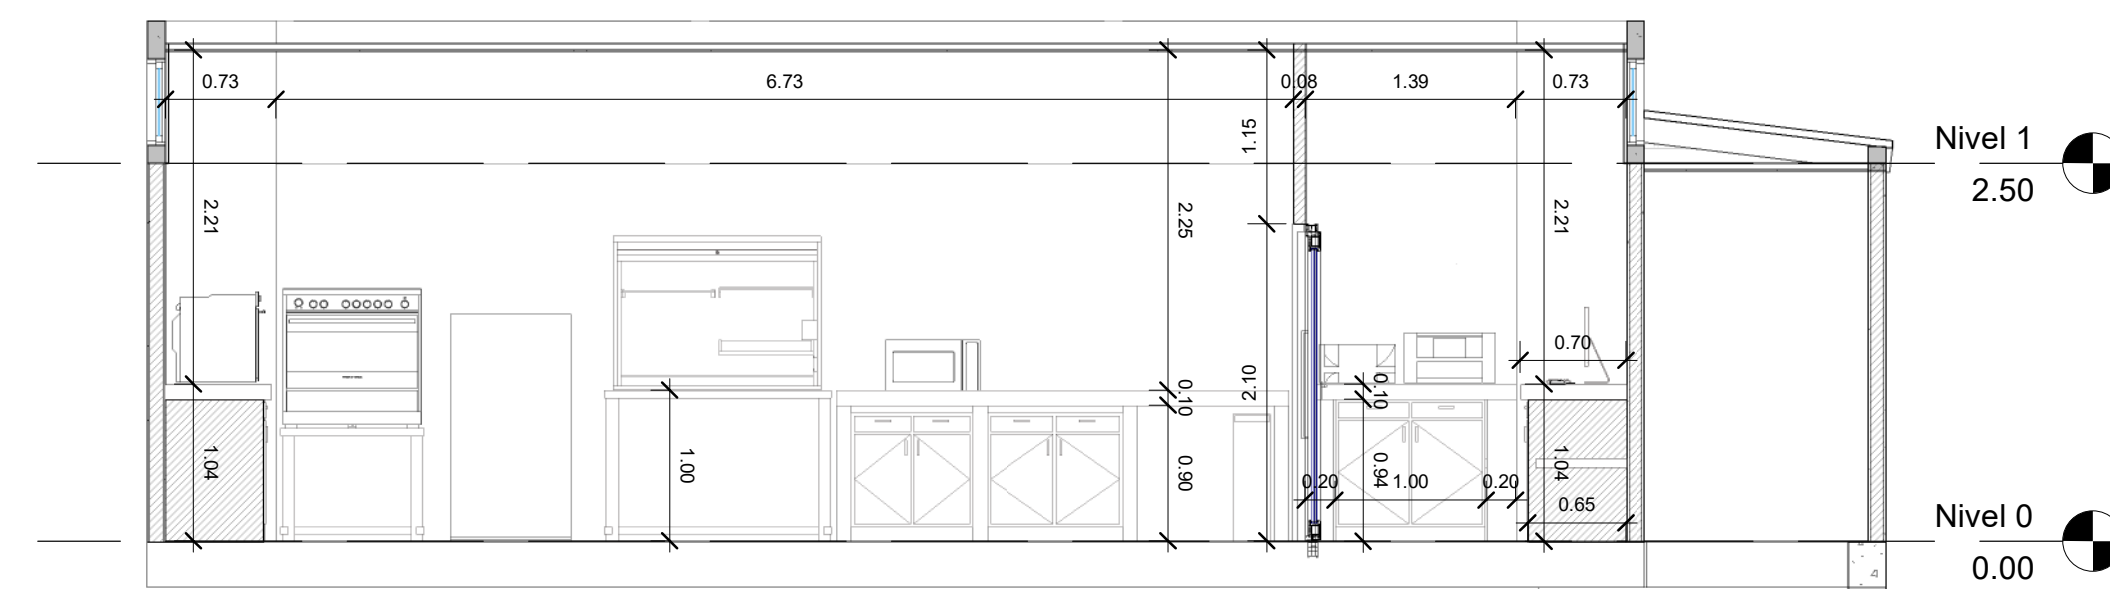

CORTE TRANSVERSAL F
ESCALA 1:50

INSTITUCIÓN:



SERVICIO NACIONAL DE
APRENDIZAJE SENA
NIT. 899.999.034-1

PROYECTO:

MODERNIZACIÓN DE
INFRAESTRUCTURA Y
MANTENIMIENTO DE
EQUIPOS DEL
AMBIENTE DE
FORMACIÓN
LABORATORIO DE
BIOTECNOLOGÍA

DIRECCIÓN:

CARRERA 23 No. 19 - 06
BARRIO 20 DE JULIO
PUERTO ASÍS
PUTUMAYO

ENTREGADO A:

Autorizador

DISEÑO:

JORMAN MAGGIVER ORTIZ CHAMORRO
M.P. A251142013-1086133986

AREAS:

ÁREA DE LOTE 0 m²
ÁREA CONSTRUIDA
144 m²

CONTIENE:

FACHADA PRINCIPAL,
CORTE TRANSVERSAL,
CORTE LONGITUDINAL

FECHA:

28/02/20222

ESCALA:

1:50

CONSECUTIVO:

08 DE 14

DIGITALIZACIÓN:

JORMAN MAGGIVER ORTIZ CHAMORRO
M.P. A251142013-1086133986

COR-4-5-6-7

COR-8-9-10