

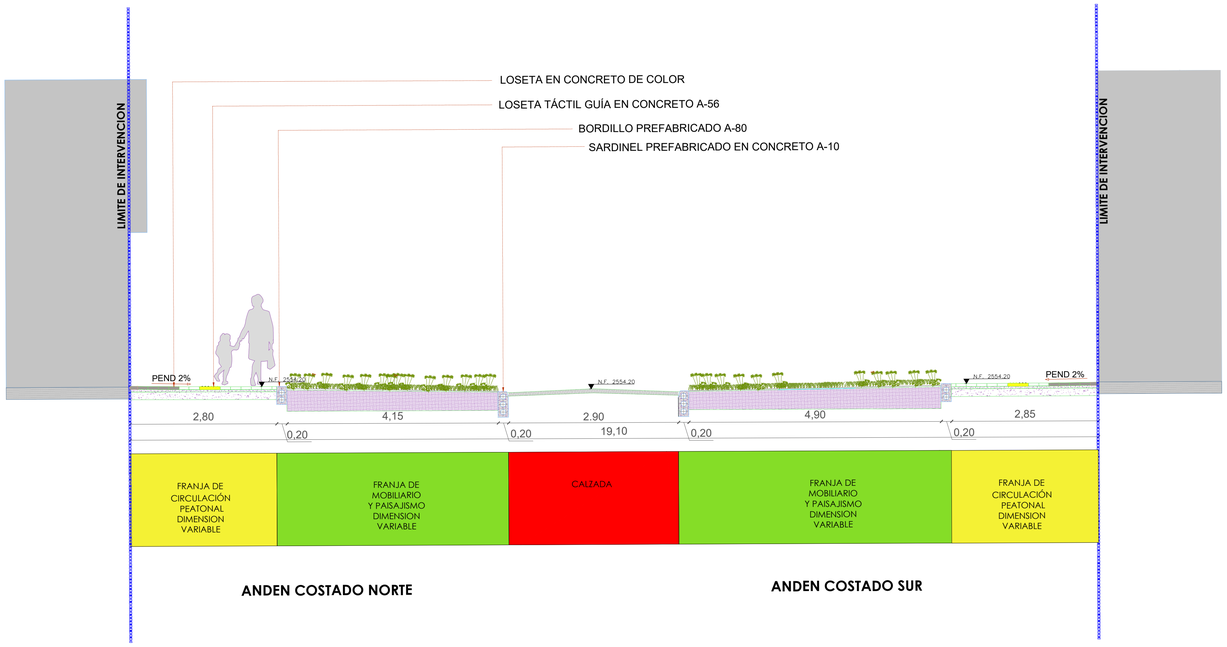



C-1 CORTE TRANSVERSAL GENERAL
ESCALA: 1:50

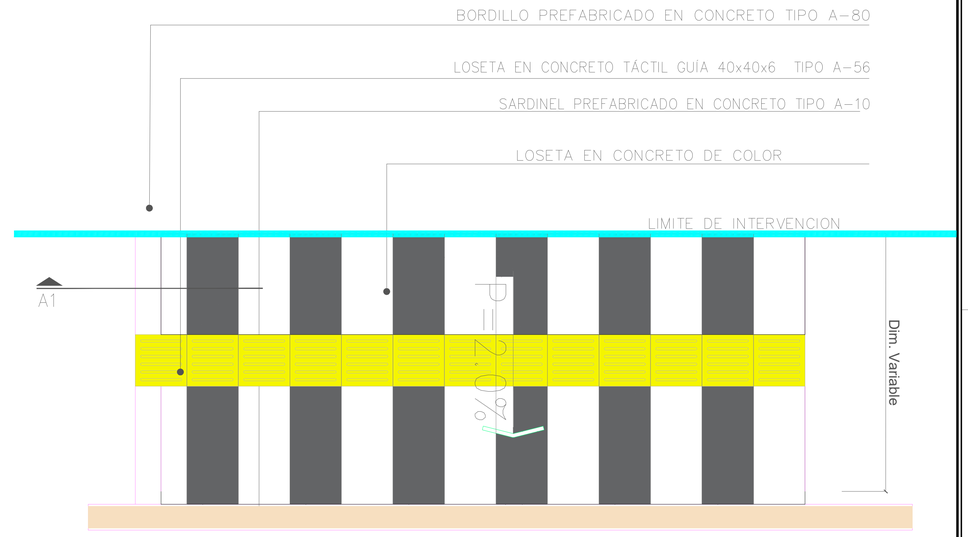

D-1 PAÑO TIPO ADOQUIN ESPINA DE PESCADO
ESCALA: 1:20

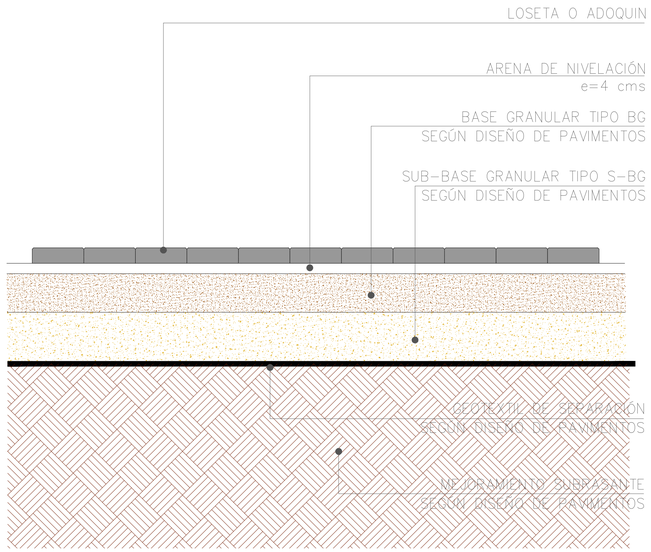

D-3 SECCION A1 – ESTRUCTURA TIPO ANDEN
ESCALA: 1:10

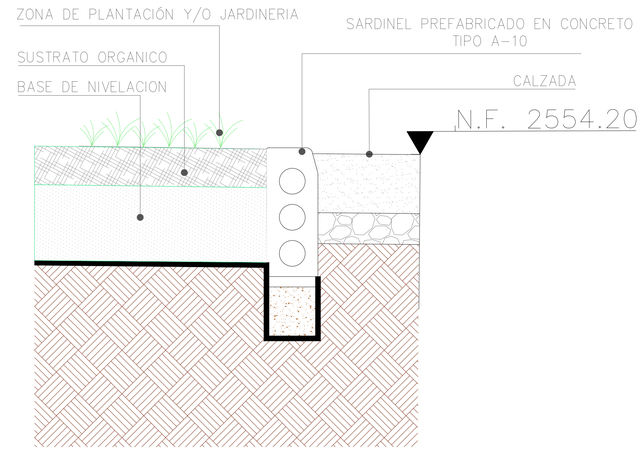

D-5 SECCION A3 – EMPATE ANDEN – CALZADA
ESCALA: 1:10

SECRETARIA DE HABITAT
ALCALDÍA MAYOR DE BOGOTÁ D.C. HÁBITAT
Secretaría de Hábitat

CONSULTOR:
CONSORCIO_VIAL_HABITAT

DIRECTORA DE OBRA:
ING. GRETTY CASAS ANILLO
Mat.: _

ARQUITECTO DISEÑADOR:
ARQ. JOHN JAIRO CHACON
Mat.:A2211201 3

INTERVENTORIA
CONSORCIO_

DIRECTOR DE INTERVENTORIA:
Mat.: _

ARQUITECTO INTERVENTORIA:
Mat.: _

MODIFICACIONES		FECHA:
I	MODIFICACION1	FECHA_MODIFICACION_1
II	MODIFICACION2	FECHA_MODIFICACION_2
III	MODIFICACION3	FECHA_MODIFICACION_3
IV	MODIFICACION4	FECHA_MODIFICACION_4
V	MODIFICACION5	FECHA_MODIFICACION_5
VI	MODIFICACION6	FECHA_MODIFICACION_6
VII	MODIFICACION7	FECHA_MODIFICACION_7
VIII	MODIFICACION8	FECHA_MODIFICACION_8

PROYECTO:
CONTRATO_DE_OBRA_NO._1755-2024_'REALIZAR_LOS_ESTUDIOS_Y_DEFINITIVOS_Y_LA_EJECUCION DE_LAS_OBRAS_DE_ESPACIO_PUBLICO,_EN_EL_MARCO_DE_LA_ESTRATEGIA_REVITALIZA_TU_BARRIO EN_LOS_PROYECTOS_PRIORIZADOS_POR_LA_SECRETARIA_DISTRITAL_DE_HABITAT_LOTE_2'

CONTIENE:
DISEÑO_URBANO
PERFIL_TRANSVERSAL
DETALLES_VARIOS

LOCALIZACION: ALCALA
ESCALA: VARIOS

ARQUITECTURA

REFERENCIA: TOPOGRAFIA
ARCHIVO CAD: CAD-LA-UNION
ARCHIVO LAYOUT: PLANTA
FECHA TERMINACION OBRA: N/A
FECHA ELABORACION PLANO: JUNIO_DE_2025

PLANCHA No. 02 DE 04

CONSECUTIVO: ARQ-02