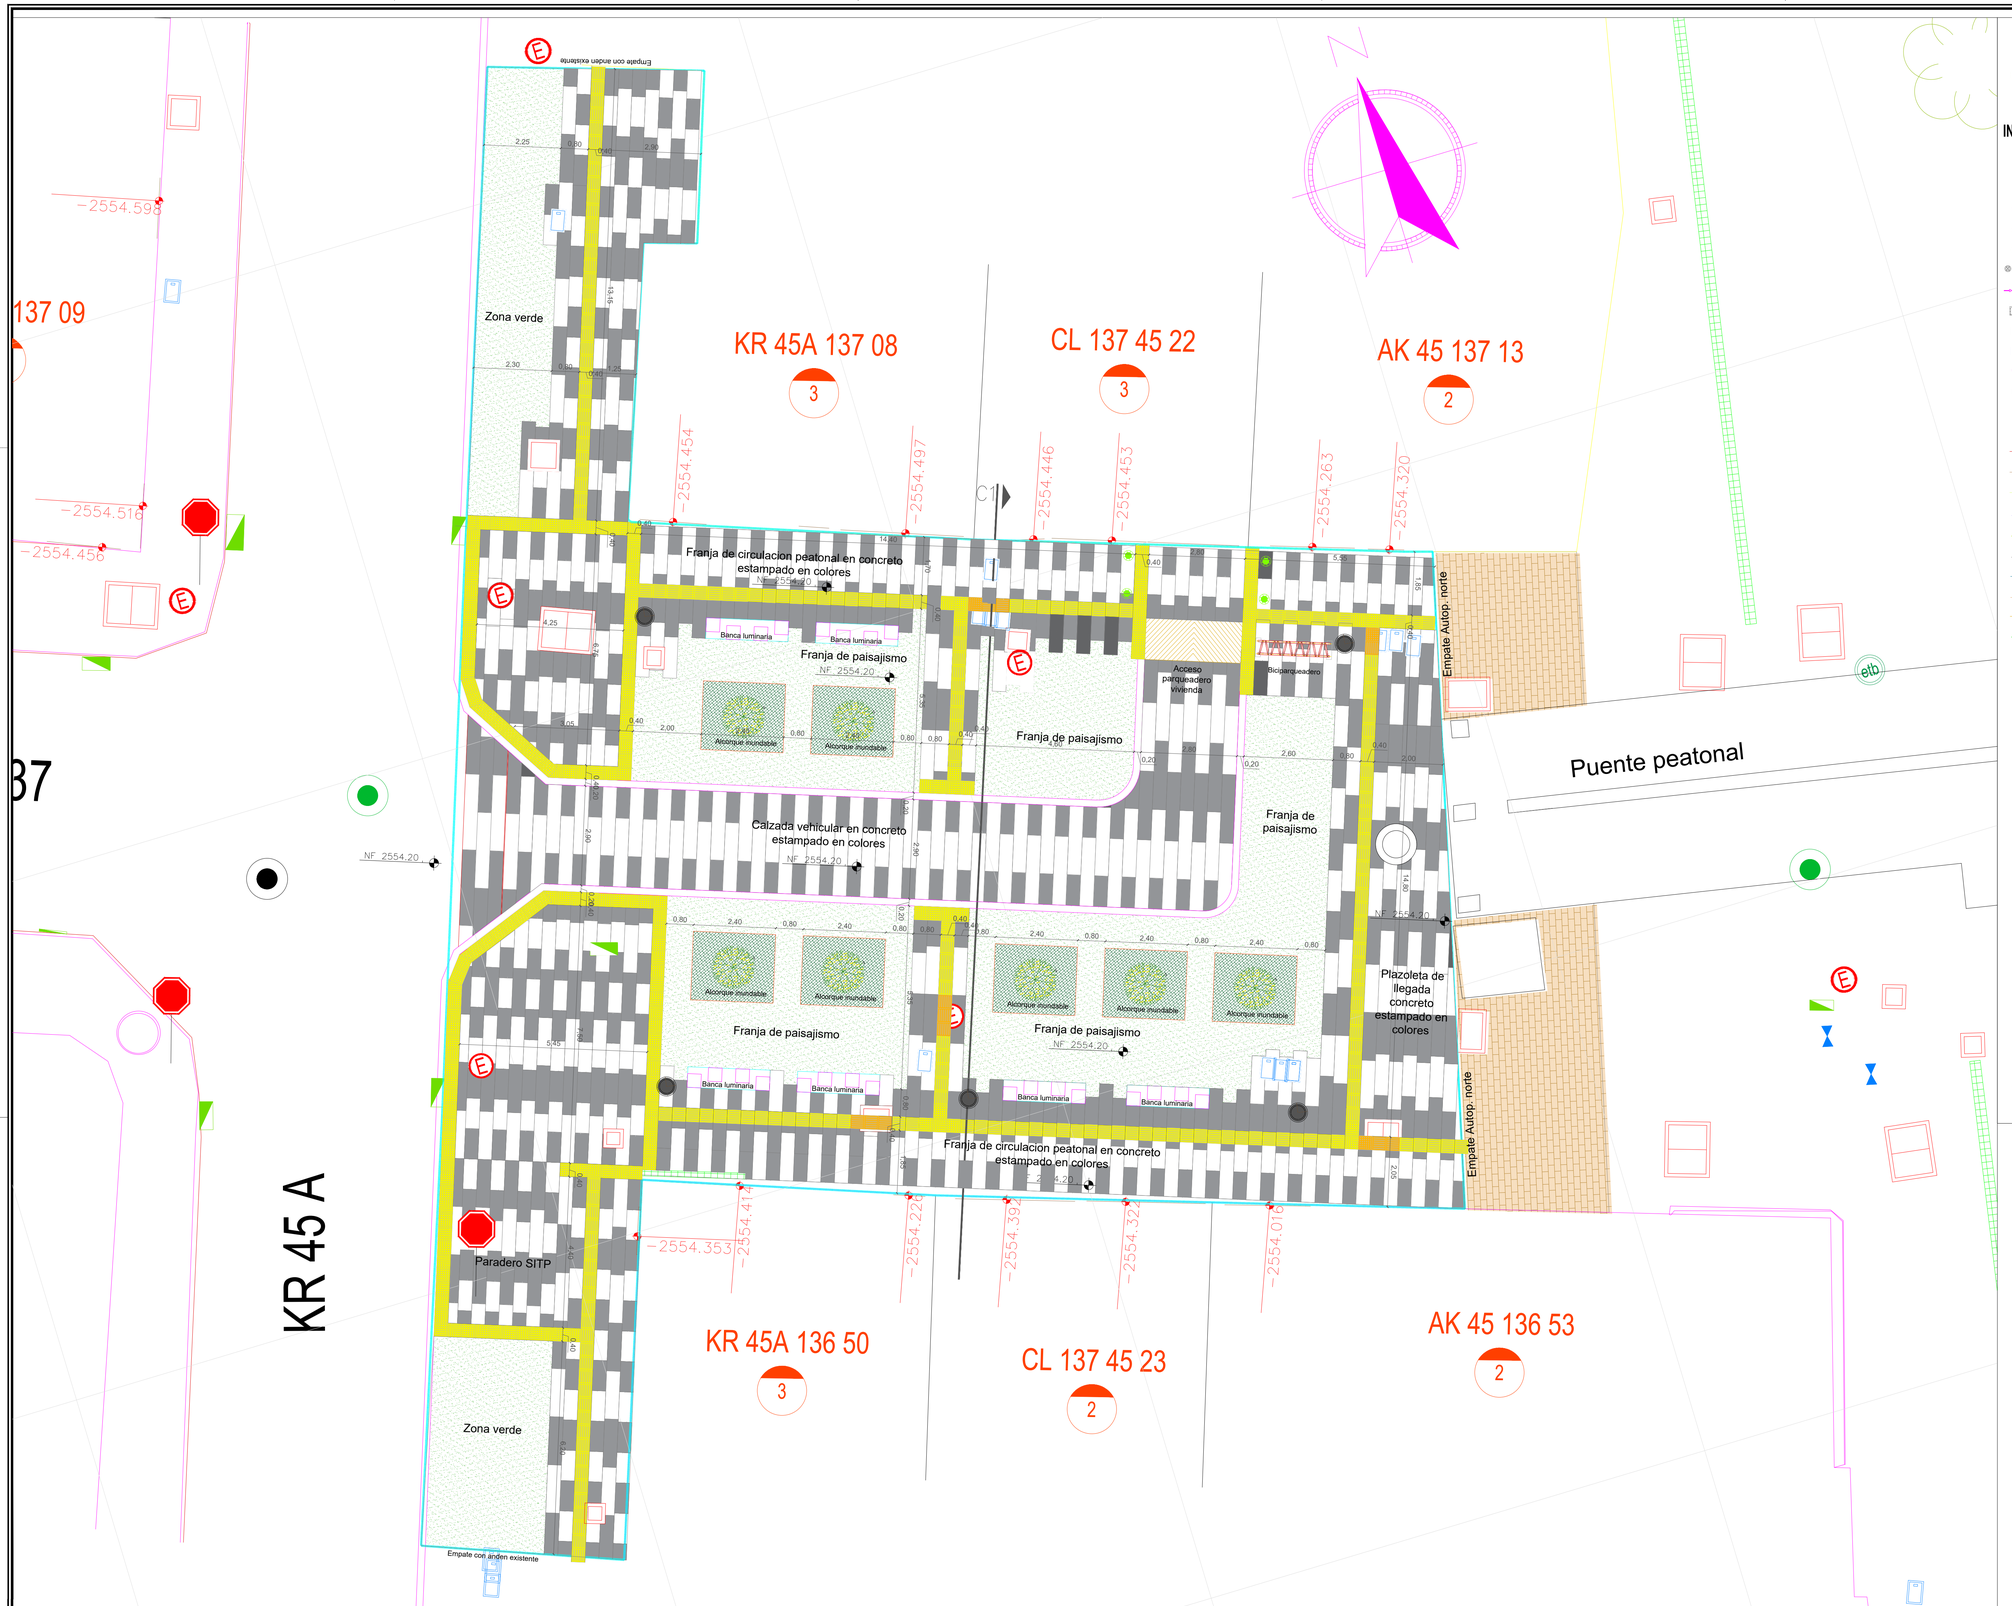



## AMBIENTAL

- ARBOL
- PALMERA

## INFRAESTRUCTURA MOBILIARIO

- BOLARDO METALICO
- BOLARDO PLASTICO
- BOLARDO CONCRETO
- CANECA PLASTICO Y METAL
- CICLOPARQUEADERO
- CONTENEDOR DE RAIZ MATERA
- PROTECTOR DE ARBOL
- MODULO PILETA
- BOLARDO RAMPA
- CAJA SIN USO
- ALCORQUE

- BORDE VÍA
- ADOQUINADA BORDE
- VÍA DESTAPADA
- SENDERO PEATONAL
- ALAMEDA
- ANDEN
- PLAZA
- POMPEYANO
- RAMPA
- ZONA VERDE
- ZONA DURA
- SEPARADOR
- SEPARADOR LINEAL
- VÍA PEATONAL
- LIMITE PROYECTO
- EJE PROYECTO
- CERCA
- CERCA VIVA
- PUERTA
- DIVISIÓN PREDIAL
- PARAMENTO
- PEDESTAL
- MALLA
- ROCA
- ESCALERA
- MURO
- MURO EN CONCRETO
- MURO GAVION
- TERRAPLEN
- TALUD
- CONSTRUCCIÓN
- REDCICLORUTA
- CICLORUTA

## RED AGUA ALCANTARILLADO

- VRP (VÁLVULA REDUCTORA DE PRESIÓN)
- VCP (VÁLVULA CIERRE PERMANENTE) EXISTENTE
- VÁLVULA
- HIDRANTE
- POZO DE ALCANTARILLADO SANITARIO
- POZO ALCANTARILLADO PLUVIAL
- POZO ALCANTARILLADO MIXTO
- POZO DE INSPECCIÓN ACUEDUCTO
- CAJA AGUAS NEGRAS
- CAJA DOBLE AGUAS NEGRAS
- CAJA DOBLE ACUEDUCTO
- CABEZAL
- REGISTRO DE AGUA
- TANQUE
- GRIFO DE AGUA
- SUMIDERO EXISTENTE
- DOMICILIARIA

## REDES SECAS

- VÁLVULA DE GAS
- REGISTRO GAS
- PASO DE GAS
- SEMAFORO MENSULA Y PEDESTAL
- LUMINARIA
- LUMINARIA DOBLE
- MEDIDOR
- MACROMEDIDOR
- TRANSFORMADOR
- LUMINARIA PEDESTAL PRIVADA
- TORRE ALTA TENSIÓN
- CAJA DE ENERGIA SENCILLA
- CAJA DE ENERGIA DOBLE
- CAJA DE ENERGIA TRIPLE
- CAJA DE SEMAFORO
- CAJA DE SEMAFORO DOBLE
- POZO ETB
- POZO CODENSA
- POZO EPM
- POSTE DE ENERGÍA
- POSTE EN CONCRETO SIN USO
- POSTE DE ALTA TENSÍON
- POSTE APOYO
- POSTE DE ENERGIA CON LUMINARIA
- POSTE DE ENERGIA CON LUMINARIA DOBLE
- POSTE CAMARA DE VIGILANCIA
- TELÉFONO PÚBLICO
- ARMARIO
- POSTE ETB
- LUMINARIA HISTORICA

SECRETARIA DE HABITAT

ALCALDÍA MAYOR DE BOGOTÁ D.C. HÁBITAT
Secretaría de Hábitat

CONSULTOR:
CONSORCIO_VIAL_HABITAT

DIRECTORA DE OBRA:
ING. GRETTY CASAS ANILLO
Mat.:_

ARQUITECTO DISEÑADOR:
ARQ. JOHN JAIRO CHACON
Mat.:A22112013

INTERVENTORIA
CONSORCIO_

DIRECTOR DE INTERVENTORIA:
Mat.:_

ARQUITECTO INTERVENTORIA:
Mat.:_

| MODIFICACIONES | | FECHA: |
|---|---|---|
| I | MODIFICACION1 | FECHA_MODIFICACION_1 |
| II | MODIFICACION2 | FECHA_MODIFICACION_2 |
| III | MODIFICACION3 | FECHA_MODIFICACION_3 |
| IV | MODIFICACION4 | FECHA_MODIFICACION_4 |
| V | MODIFICACION5 | FECHA_MODIFICACION_5 |
| VI | MODIFICACION6 | FECHA_MODIFICACION_6 |
| VII | MODIFICACION7 | FECHA_MODIFICACION_7 |
| VIII | MODIFICACION8 | FECHA_MODIFICACION_8 |

PROYECTO:
CONTRATO_DE_OBRA_NO._1755-2024_'REALIZAR_LOS_ESTUDIOS_Y_DEFINITIVOS_Y_LA_EJECUCION DE_LAS_OBRAS_DE_ESPACIO_PUBLICO_EN_EL_MARCO_DE_LA_ESTRATEGIA_REVITALIZA_TU_BARRIO EN_LOS_PROYECTOS_PRIORIZADOS_POR_LA_SECRETARIA_DISTRITAL_DE_HABITAT_LOTE_2'

CONTIENE:
DISEÑO_URBANO
PLANTA_GENERAL

LOCALIZACION: ALCALA
ESCALA: 1:75

ARQUITECTURA

REFERENCIA: TOPOGRAFIA
ARCHIVO CAD: CAD-LA-UNION
ARCHIVO LAYOUT: PLANTA
FECHA TERMINACION OBRA: N/A
FECHA ELABORACION PLANO: JUNIO_DE_2025

PLANCHA No. 01 DE 04
CONSECUTIVO: ARQ-01