

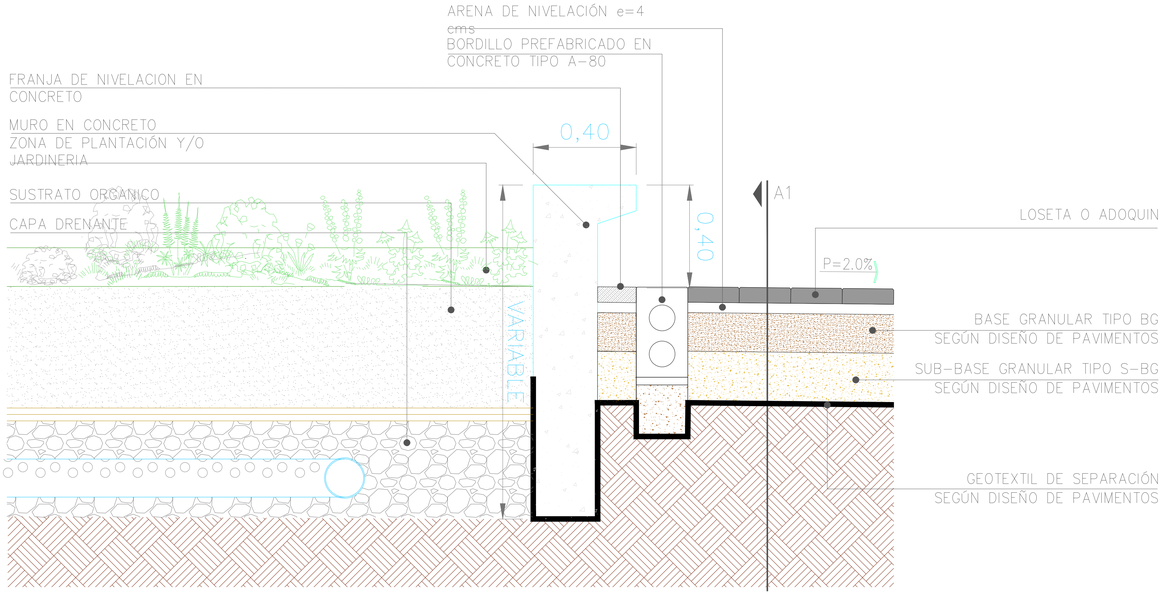


D-4 SECCION TIPO DELIMITACION ZONAS VERDES Y/O SUDS


ESCALA: 1:10

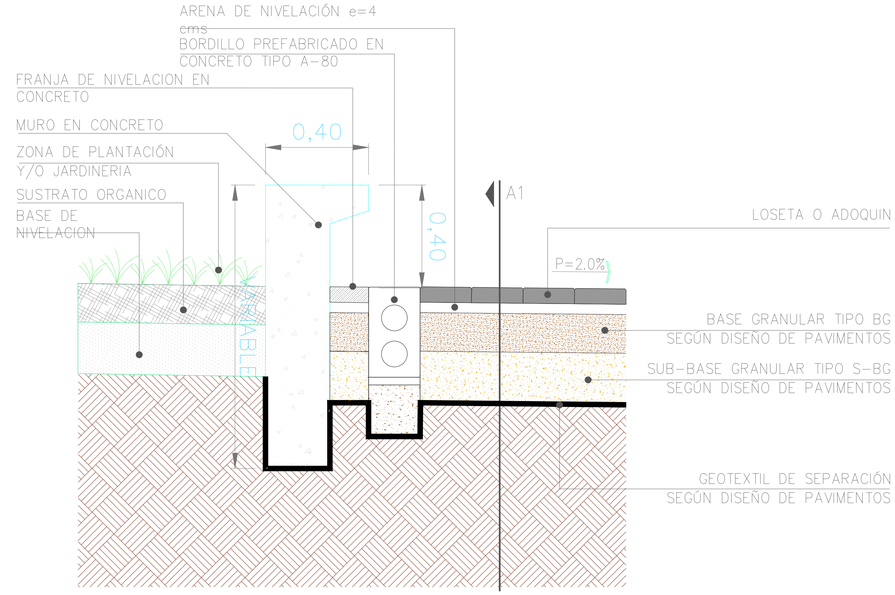

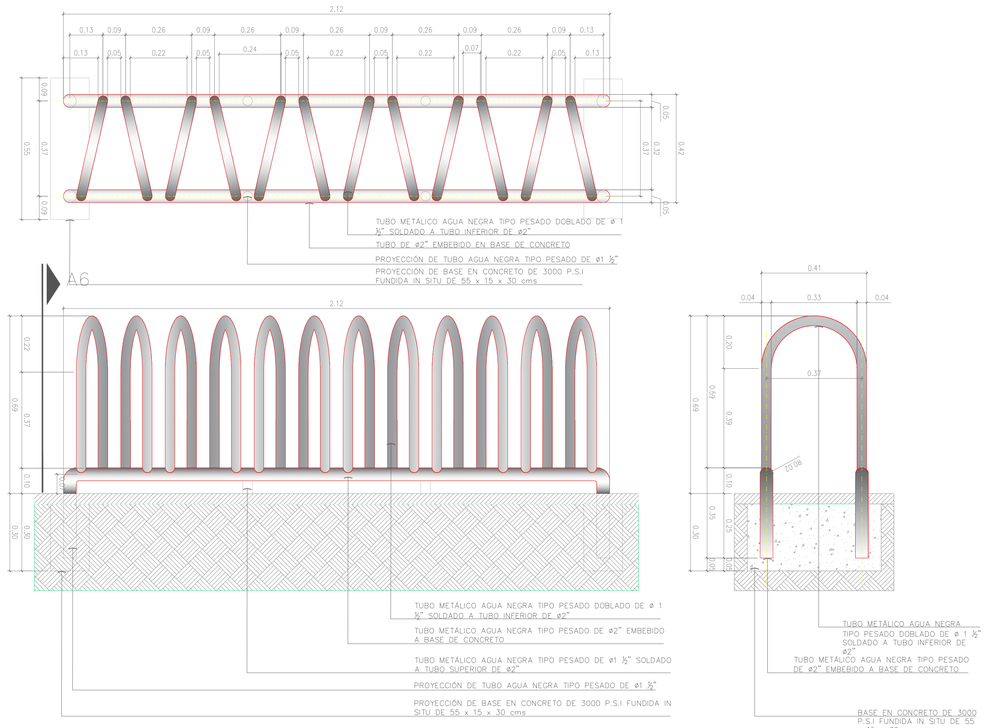

D-6 BICICLETERO M-101

ESCALA: 1:10

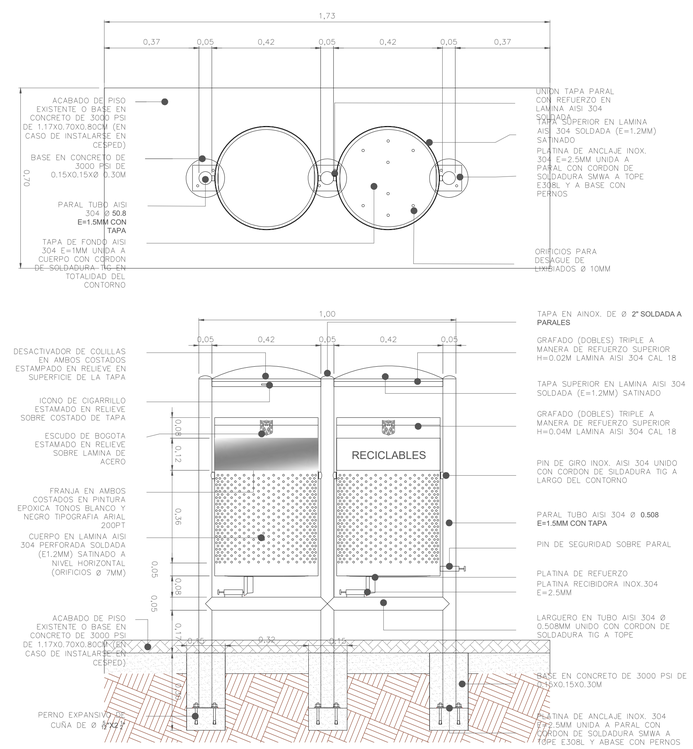

D-7 CANECA EN ACERO INOXIDABLE M-121

ESCALA: 1:10

SECRETARIA DE HABITAT ALCALDÍA MAYOR DE BOGOTÁ D.C. HÁBITAT Secretaría de Hábitat	CONSULTOR: CONSORCIO_VIAL_HABITAT	DIRECTORA DE OBRA: ING. GRETTY CASAS ANILLO Mat.:_ ARQUITECTO DISEÑADOR: ARQ. JOHN JAIRO CHACON Mat.:A22112013	INTERVENTORIA CONSORCIO_	DIRECTOR DE INTERVENTORIA: Mat.:_ ARQUITECTO INTERVENTORIA: Mat.:	M O D I F I C A C I O N E S	FECHA:	PROYECTO: CONTRATO_DE_OBRA_NO._1755-2024_'REALIZAR_LOS_ESTUDIOS_Y_DEFINITIVOS_Y_LA_EJECUCION DE_LAS_OBRAS_DE_ESPACIO_PUBLICO,_EN_EL_MARCO_DE_LA_ESTRATEGIA_REVITALIZA_TU_BARRIO EN_LOS_PROYECTOS_PRIORIZADOS_POR_LA_SECRETARIA_DISTRITAL_DE_HABITAT_LOTE_2'

CONTIENE: DISEÑO_URBANO DETALLES_VARIOS		REFERENCIA: TOPOGRAFIA ARCHIVO CAD: CAD-LA-UNION ARCHIVO LAYOUT: PLANTA FECHA TERMINACION OBRA: N/A	PLANCHA No. 03 DE 04 CONSECUTIVO: ARQ-03	ARQUITECTURA
LOCALIZACION: ALCALA	ESCALA: VARIOS	FECHA ELABORACION PLANO: JUNIO_DE_2025		