
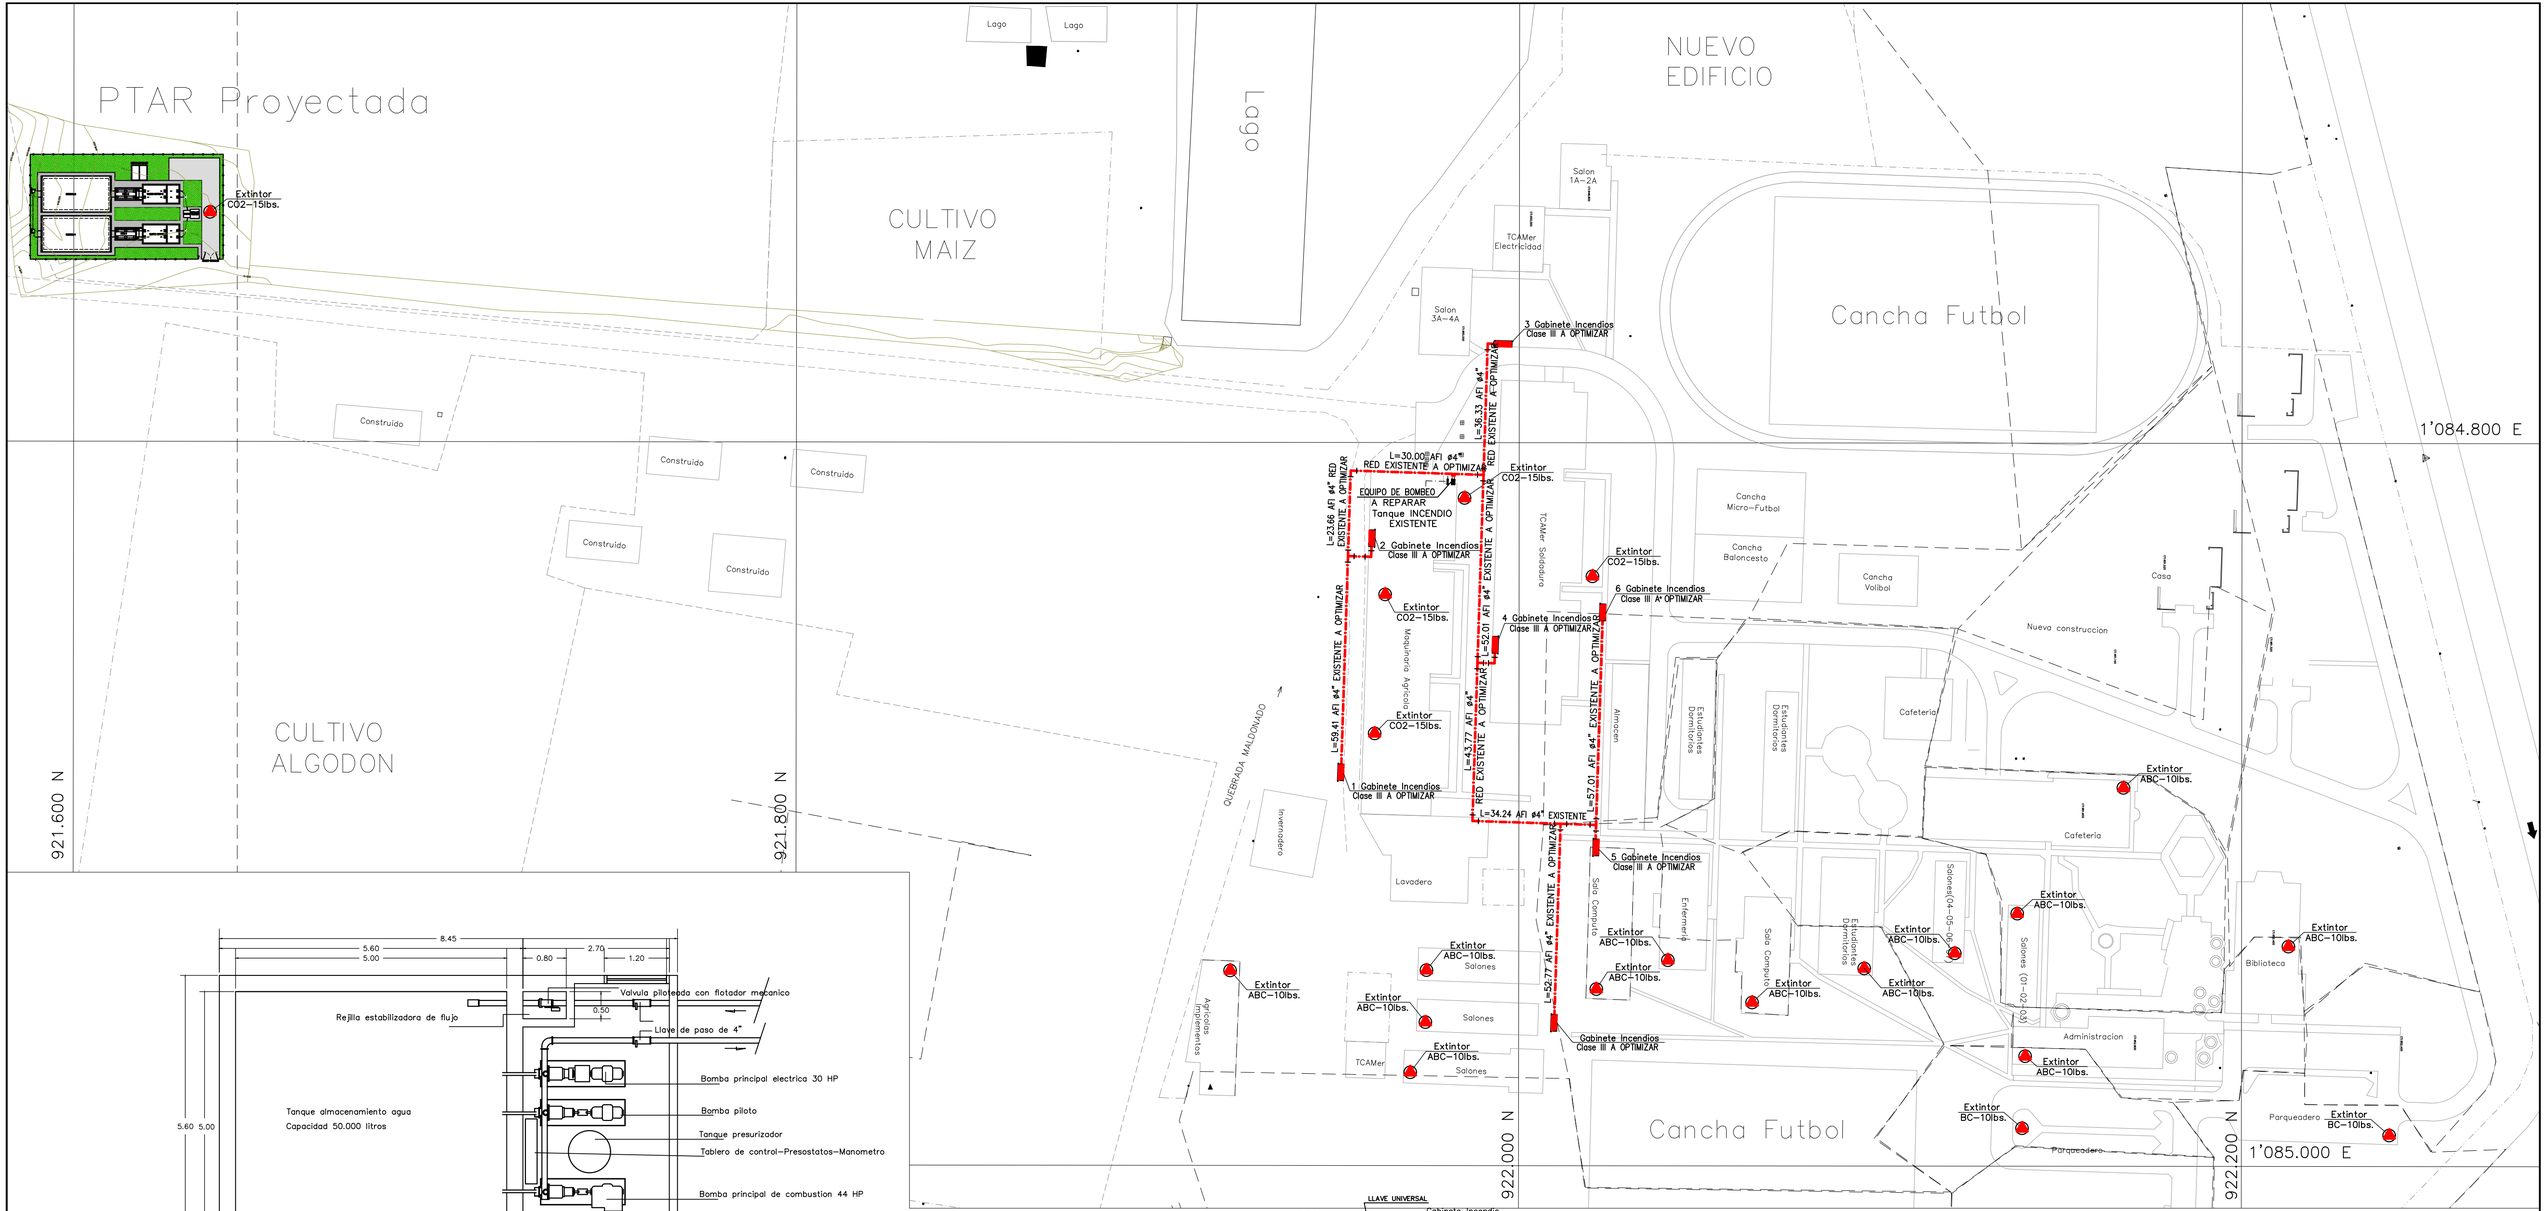



Motobomba electrica 30 HP
Gasto GPM 350
Presion PSI 90

Motobomba combustion interna 44 HP
Gasto GPM 350
Presion PSI 90

Detalle Cuarto de Bombas EXISTENTE Esc: 1:50

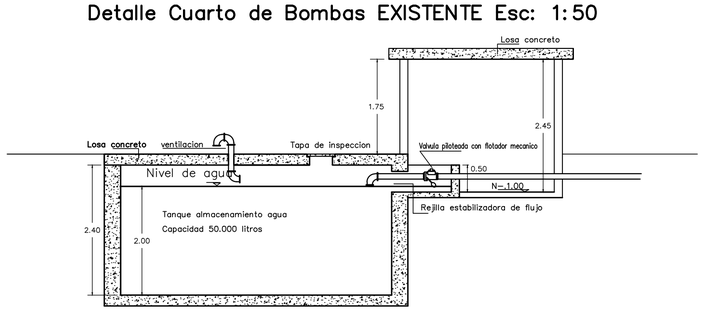


Detalle Tanque de almacenamiento agua EXISTENTE Esc: 1:50

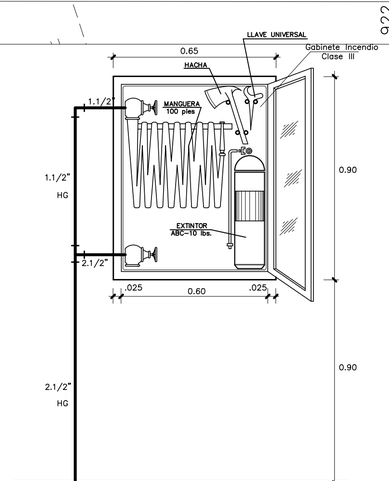

GABINETE INCENDIO CLASE III

PLANTA INCENDIO EXIXTENTE A OPTIMIZAR

ESCALA = 1:750

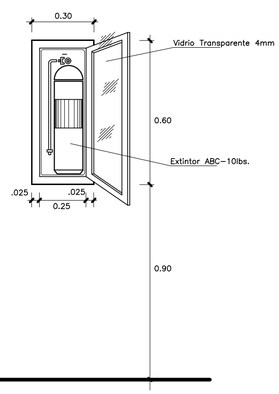

DETALLE EXTINTOR

CONSORCIO PLANTAS

DISEÑO	REVISÓ	APROBÓ:	DIBUJÓ:
CONSORCIO PLANTAS	Ing. MYRIAM ROMERO Mat76237-09214 VLL	Ing. MYRIAM ROMERO Mat76237-09214 VLL	Alexander Diaz TALLER DE DIBUJO VIP SAS

REVISIÓN No.	FECHA	DESCRIPCIÓN	REVISÓ	APROBÓ	APROBACIÓN CLIENTE	OBSERVACIONES:
A	2017.01.10	Emitido para comentarios del cliente				
			X.X.X.	X.X.X.		

LEVANTÓ:
Top. Ronald Antonio Viveros Valencia
Tarjeta 01-15572
Estacion Total TOPCON GTS 225
Serie UM5223

SENA

"SERVICIO DE CONSULTORIA PARA EL DISEÑO DE SISTEMAS DE TRATAMIENTO DE AGUAS RESIDUALES, REDES DE ALCANTARILLADO, RED PLUVIAL, RED DE ACUEDUCTO, RED CONTRA INCENDIOS Y DISEÑOS PARA LA CONSTRUCCION DE DOS POZOS PROFUNDOS CON RESPECTIVOS TRAMITES DE PERMISOS Y AUTORIZACIONES ANTE LA AUTORIDAD COMPETENTE PARA EL CENTRO AGROPECUARIO DE BUGA."

FASE DE INGENIERÍA DE DETALLE

PLANTA INCENDIO DE SISTEMA EXISTENTE A OPTIMIZAR

PLANO No.	ESCALA:	PLANO:		REVISIÓN No.
INC-1	1:750	1	1	1
ARCHIVO MAGNÉTICO INC - SENA BUGA.dwg	FECHA: FEBRERO/17	DE: 1		