


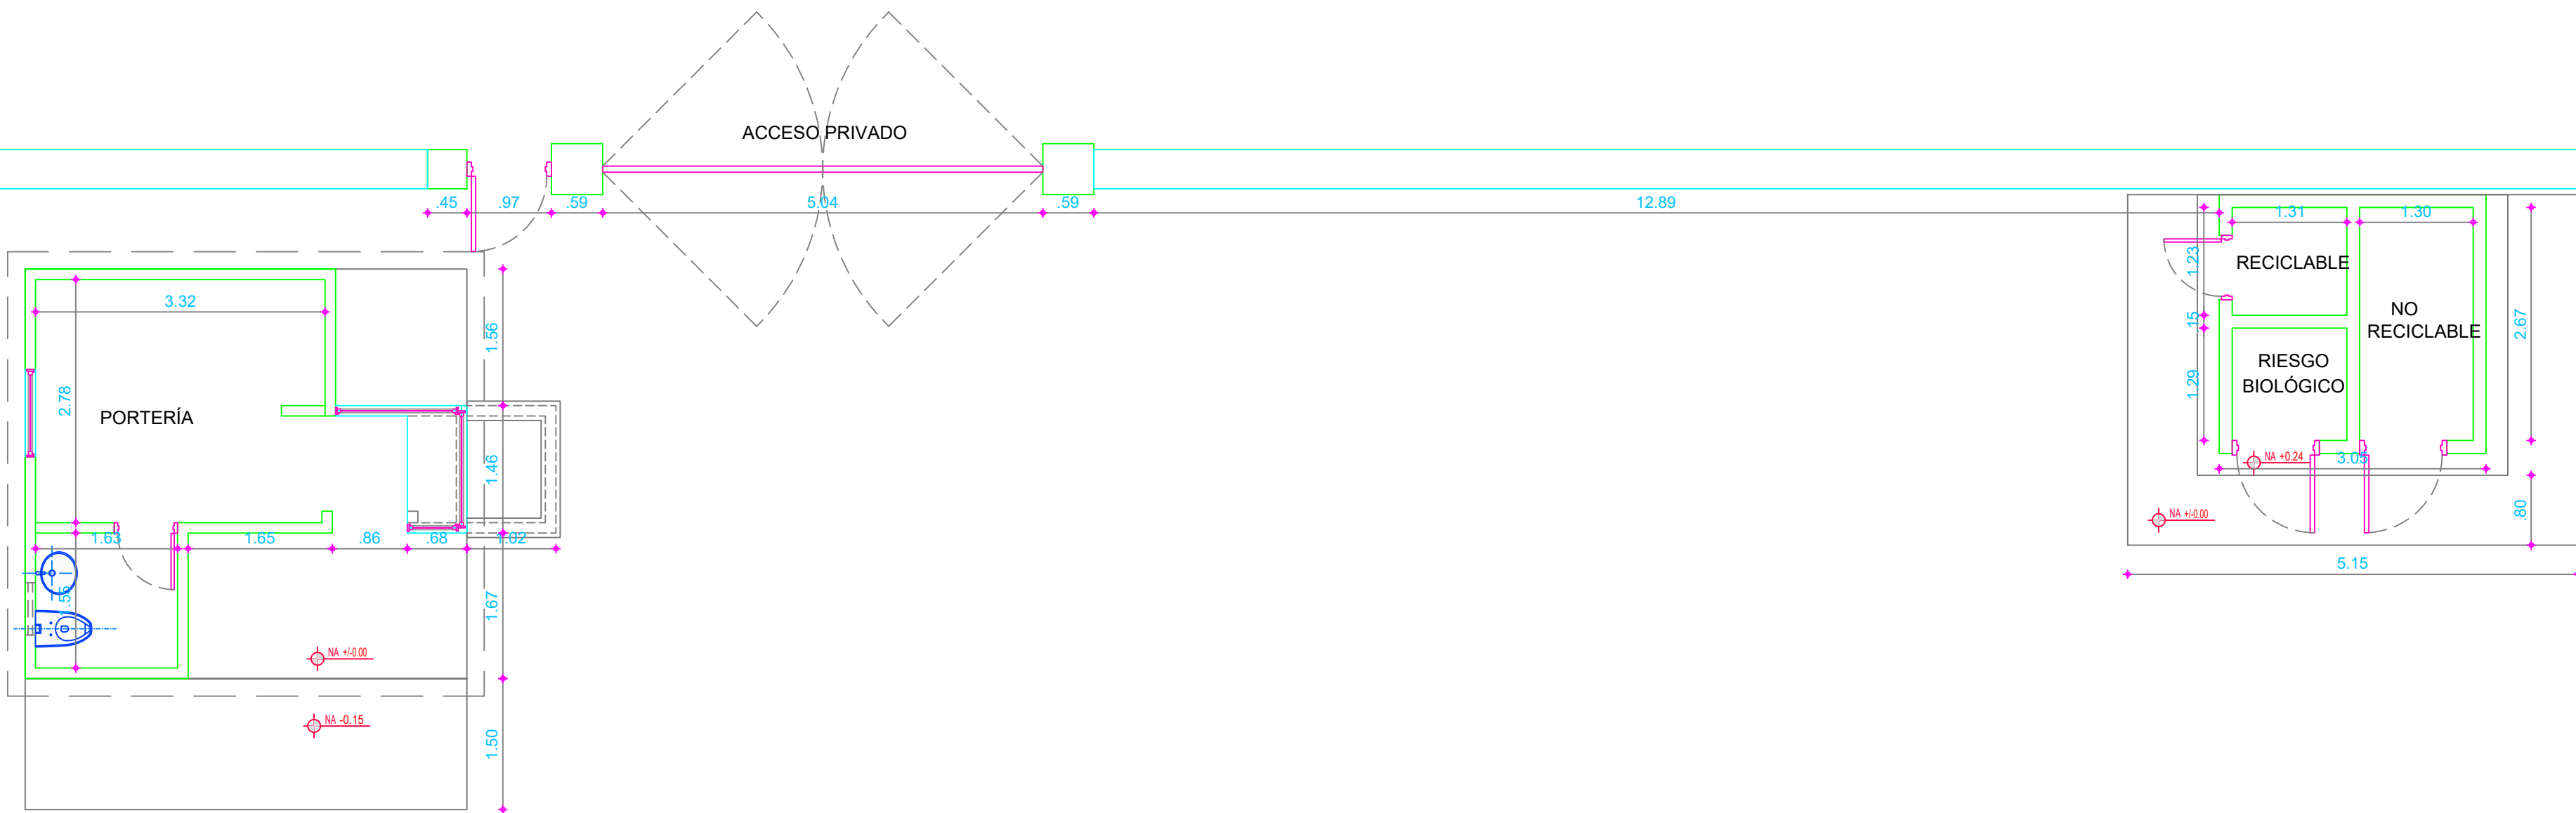

CONTIENE:

PLANTA DE ACCESO,
PORTERÍA, CUARTO DE
BASURAS

ARCHIVO CAD:

002-CDV-PORTERIA.dwg

FECHA:

ABRIL 2024

ESCALA:

1 : 75

CONSECUTIVO

2 DE 15

PLANO Nº:

002