


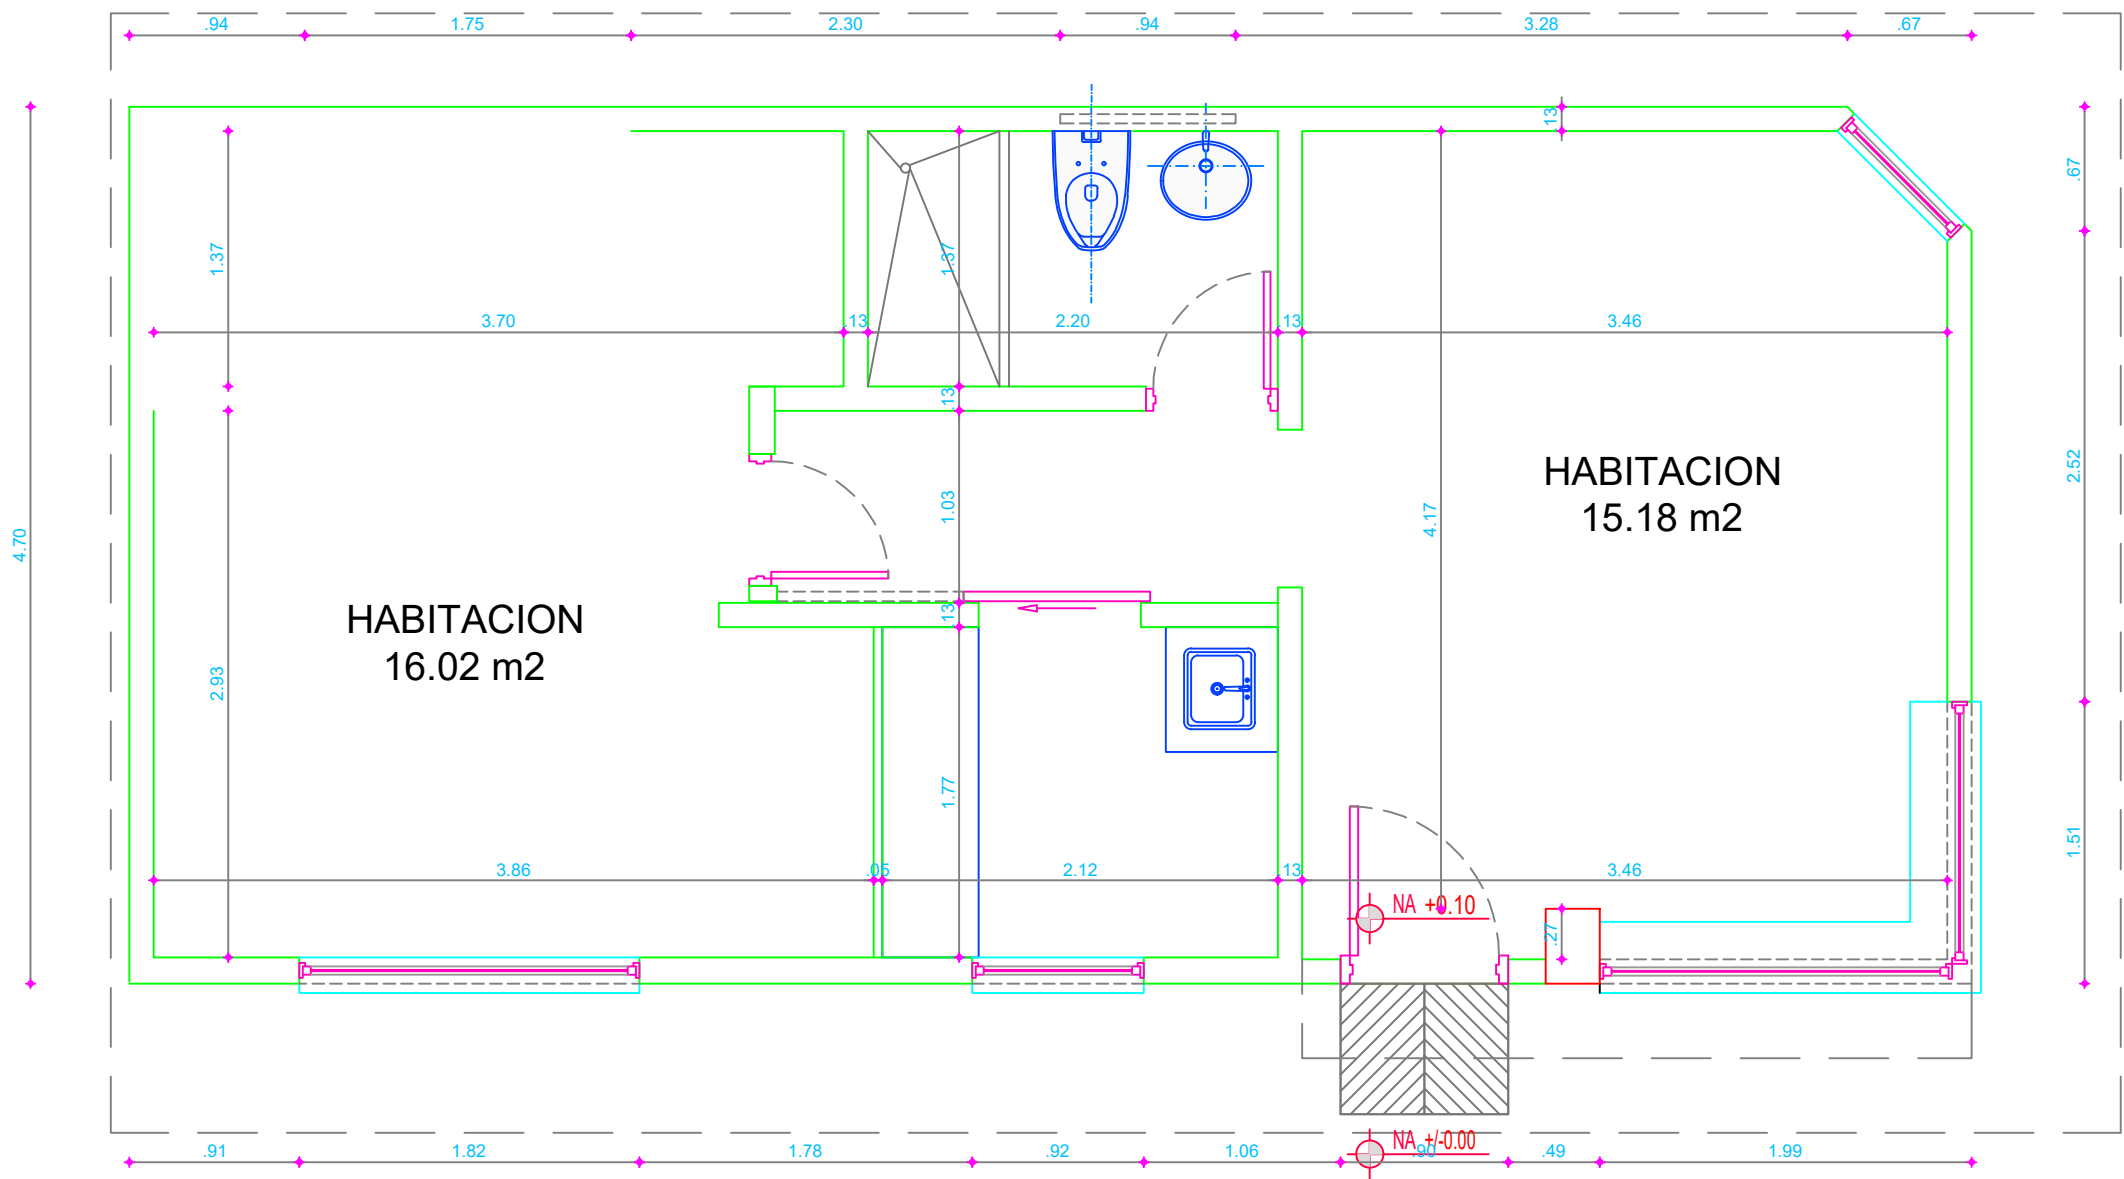

CAMINOS DE VIDA
ATENCIÓN INTEGRAL A PERSONA MAYOR

UBICACIÓN chinauta
Cundinamarca, COLOMBIA.

PROPIETARIO

Responsable levantamiento:

ARQ. JUAN DAVID VARGAS
M.P. A20152019-1010227915
CEL. 311 8601332
EMAIL: juandavidv@61000@gmail.com

MODIFICACIONES

CONTIENE:

MODULO HABITACIONAL SP - PISO 1 (CAPACIDAD 6 ADULTOS MAYORES)

ARCHIVO CAD: 003-CDV-MODULO HABITACIONAL SP.dwg

FECHA: ABRIL 2024

ESCALA: 1 : 50

CONSECUTIVO 3 DE 15

PLANO Nº: 003