


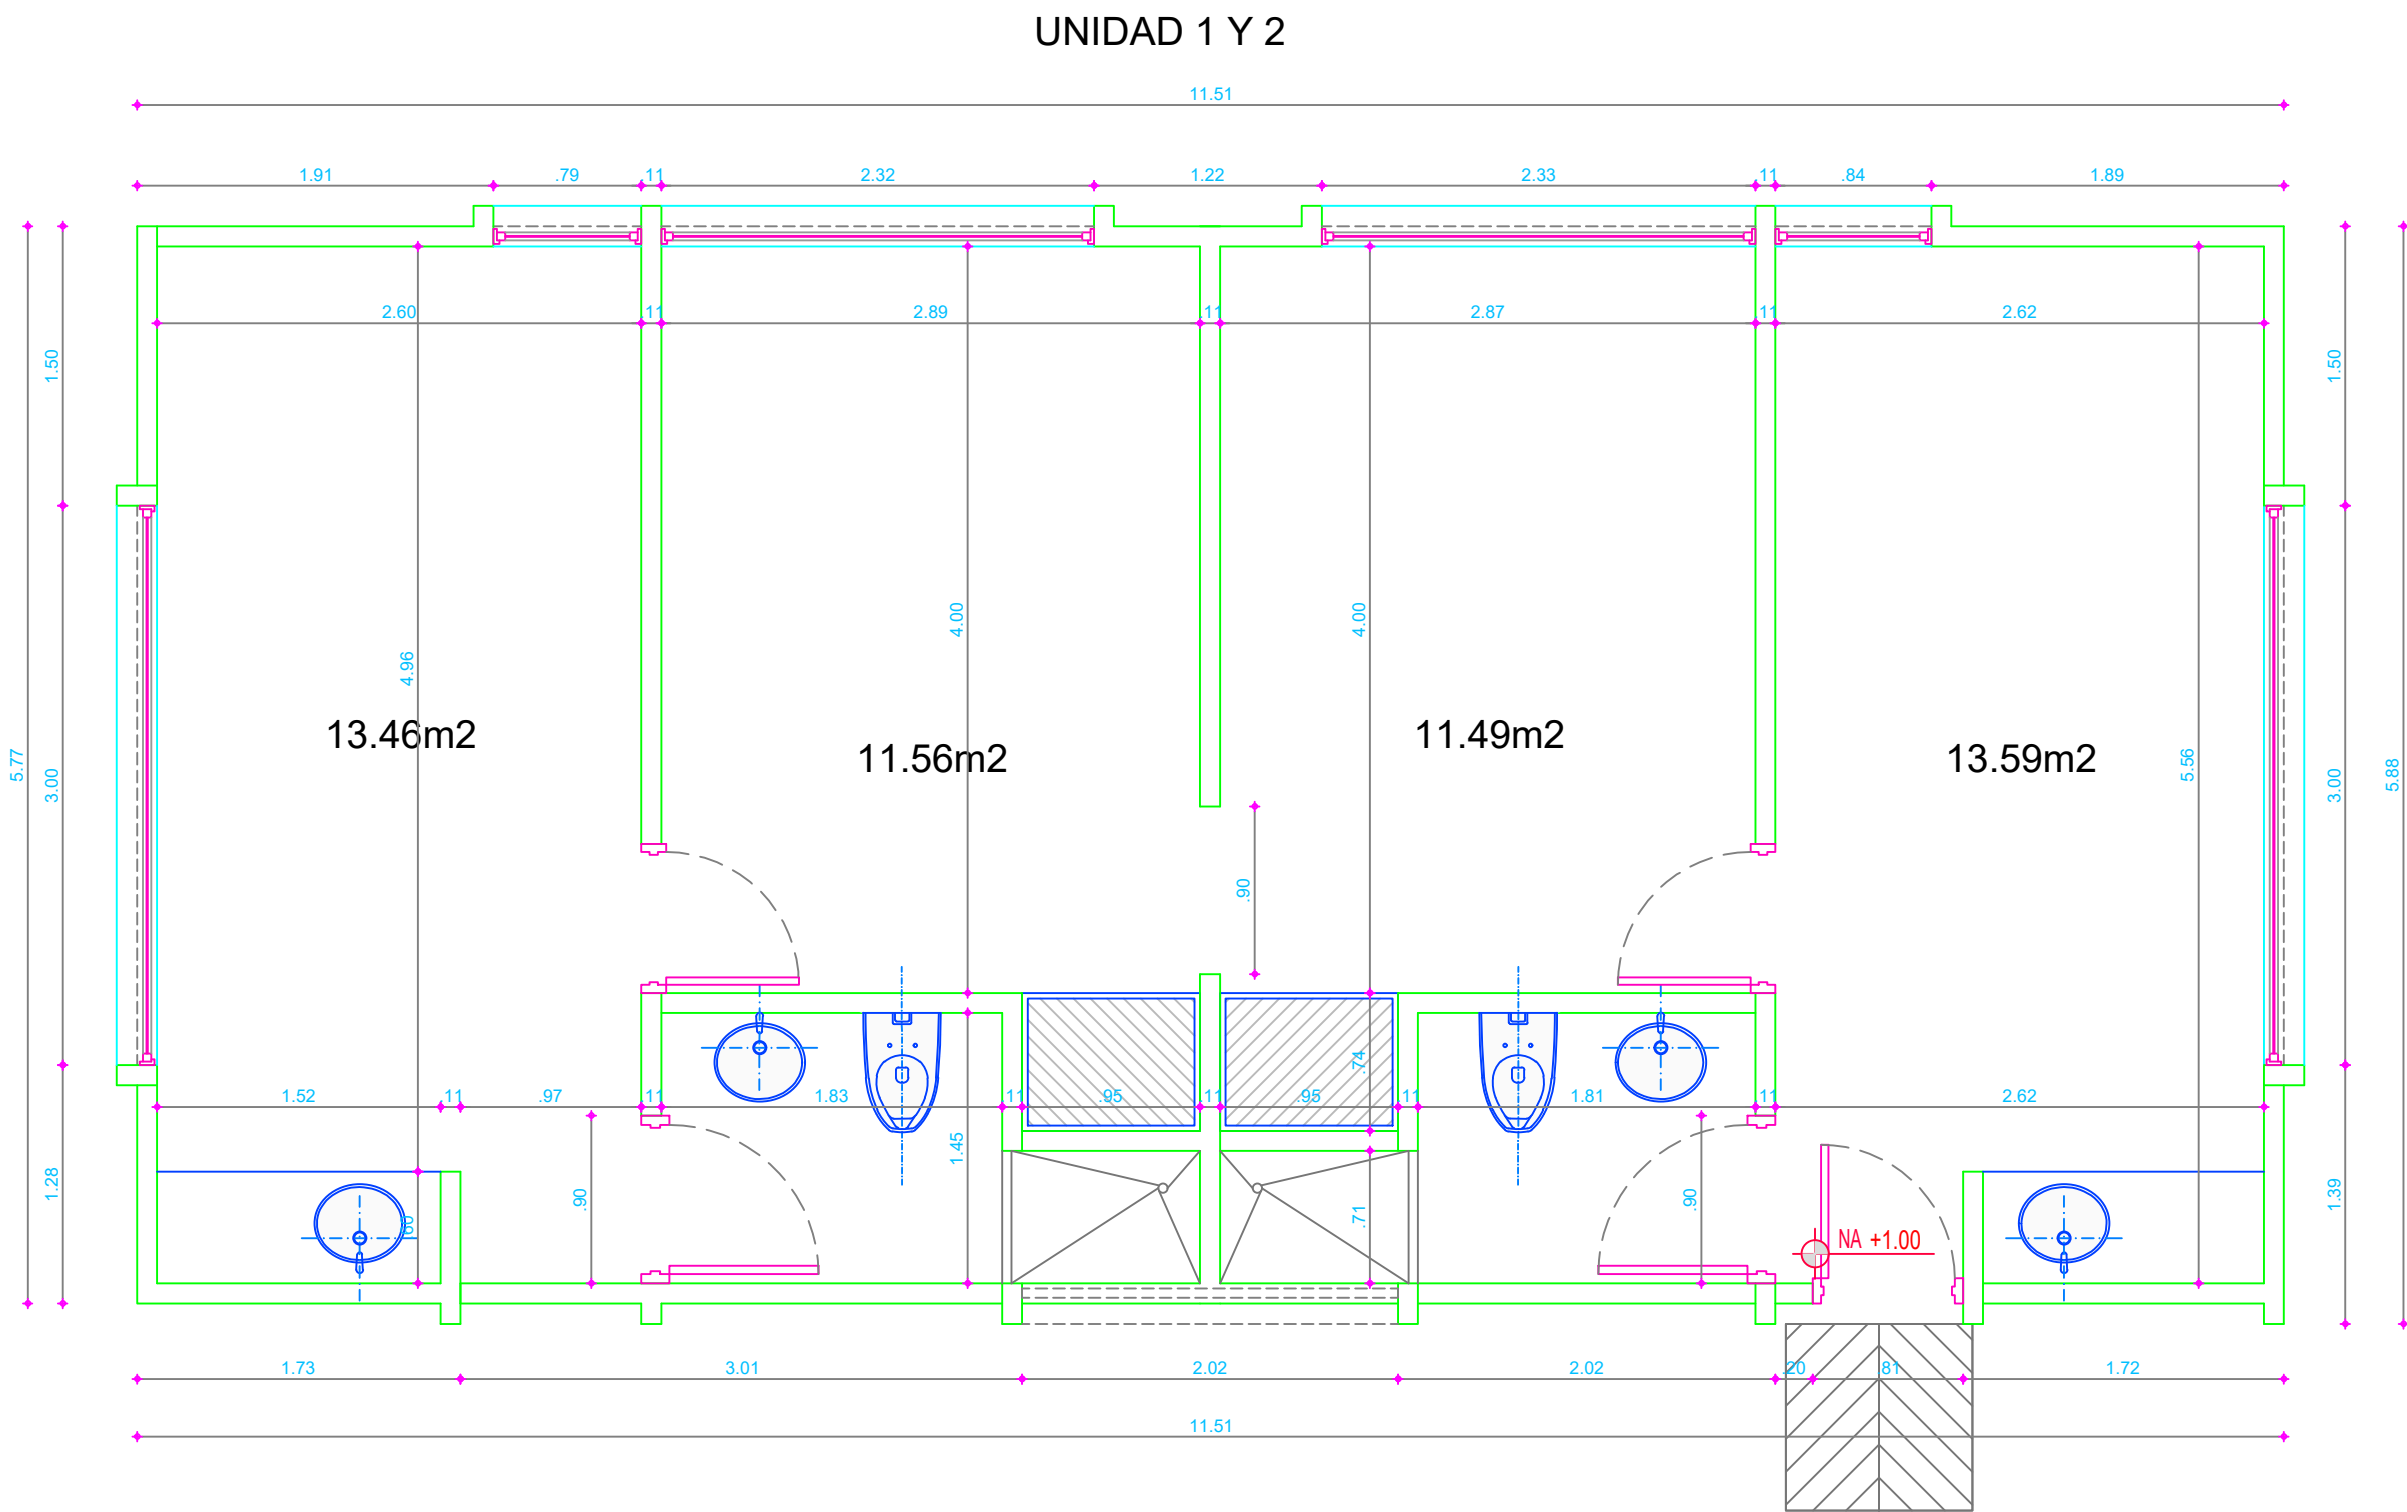

UBICACIÓN chinauta
Cundinamarca, COLOMBIA.

PROPIETARIO

Responsable levantamiento:

ARQ. JUAN DAVID VARGAS
M.P. A20152019-1010227915
CRL-3115801332
EMAIL: juandavidvc961000@gmail.com

MODIFICACIONES

CONTIENE:

BLOQUE 66m2 PISO 1
(CAPACIDAD 8
ADULTOS MAYORES)

ARCHIVO CAD:
004-CDV-BLOQUE 66m2.dwg

FECHA:
ABRIL 2024

ESCALA:
1 : 50

CONSECUTIVO
4 DE 15

PLANO N°:
004