


1
005

BLOQUE 46m2 TIPO 1 (3, 6, 7, 8 UNIDADES)


ESC 1:50

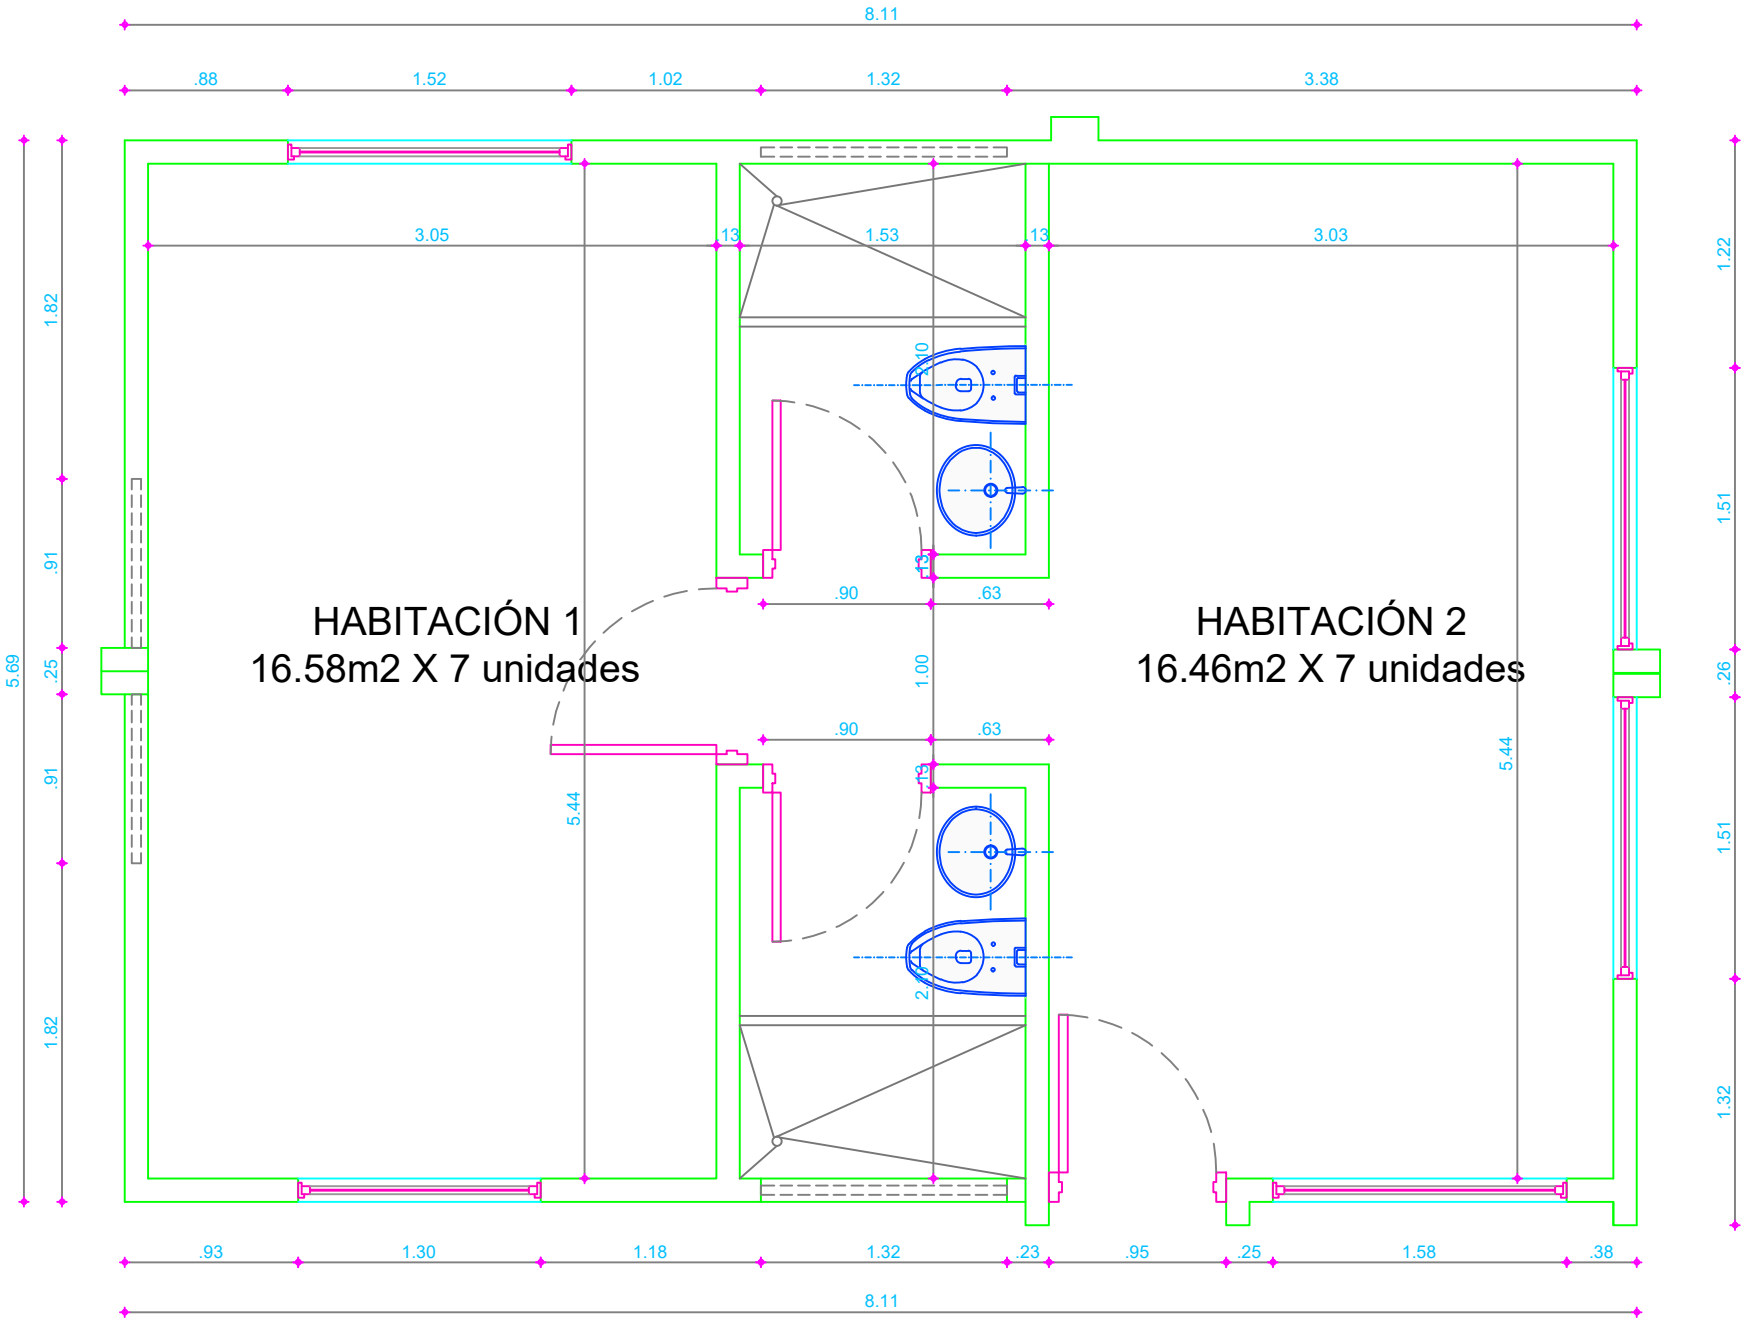

1
005

BLOQUE 46m2 TIPO 2 (9, 5, 4 UNIDAD)

ESC 1:50

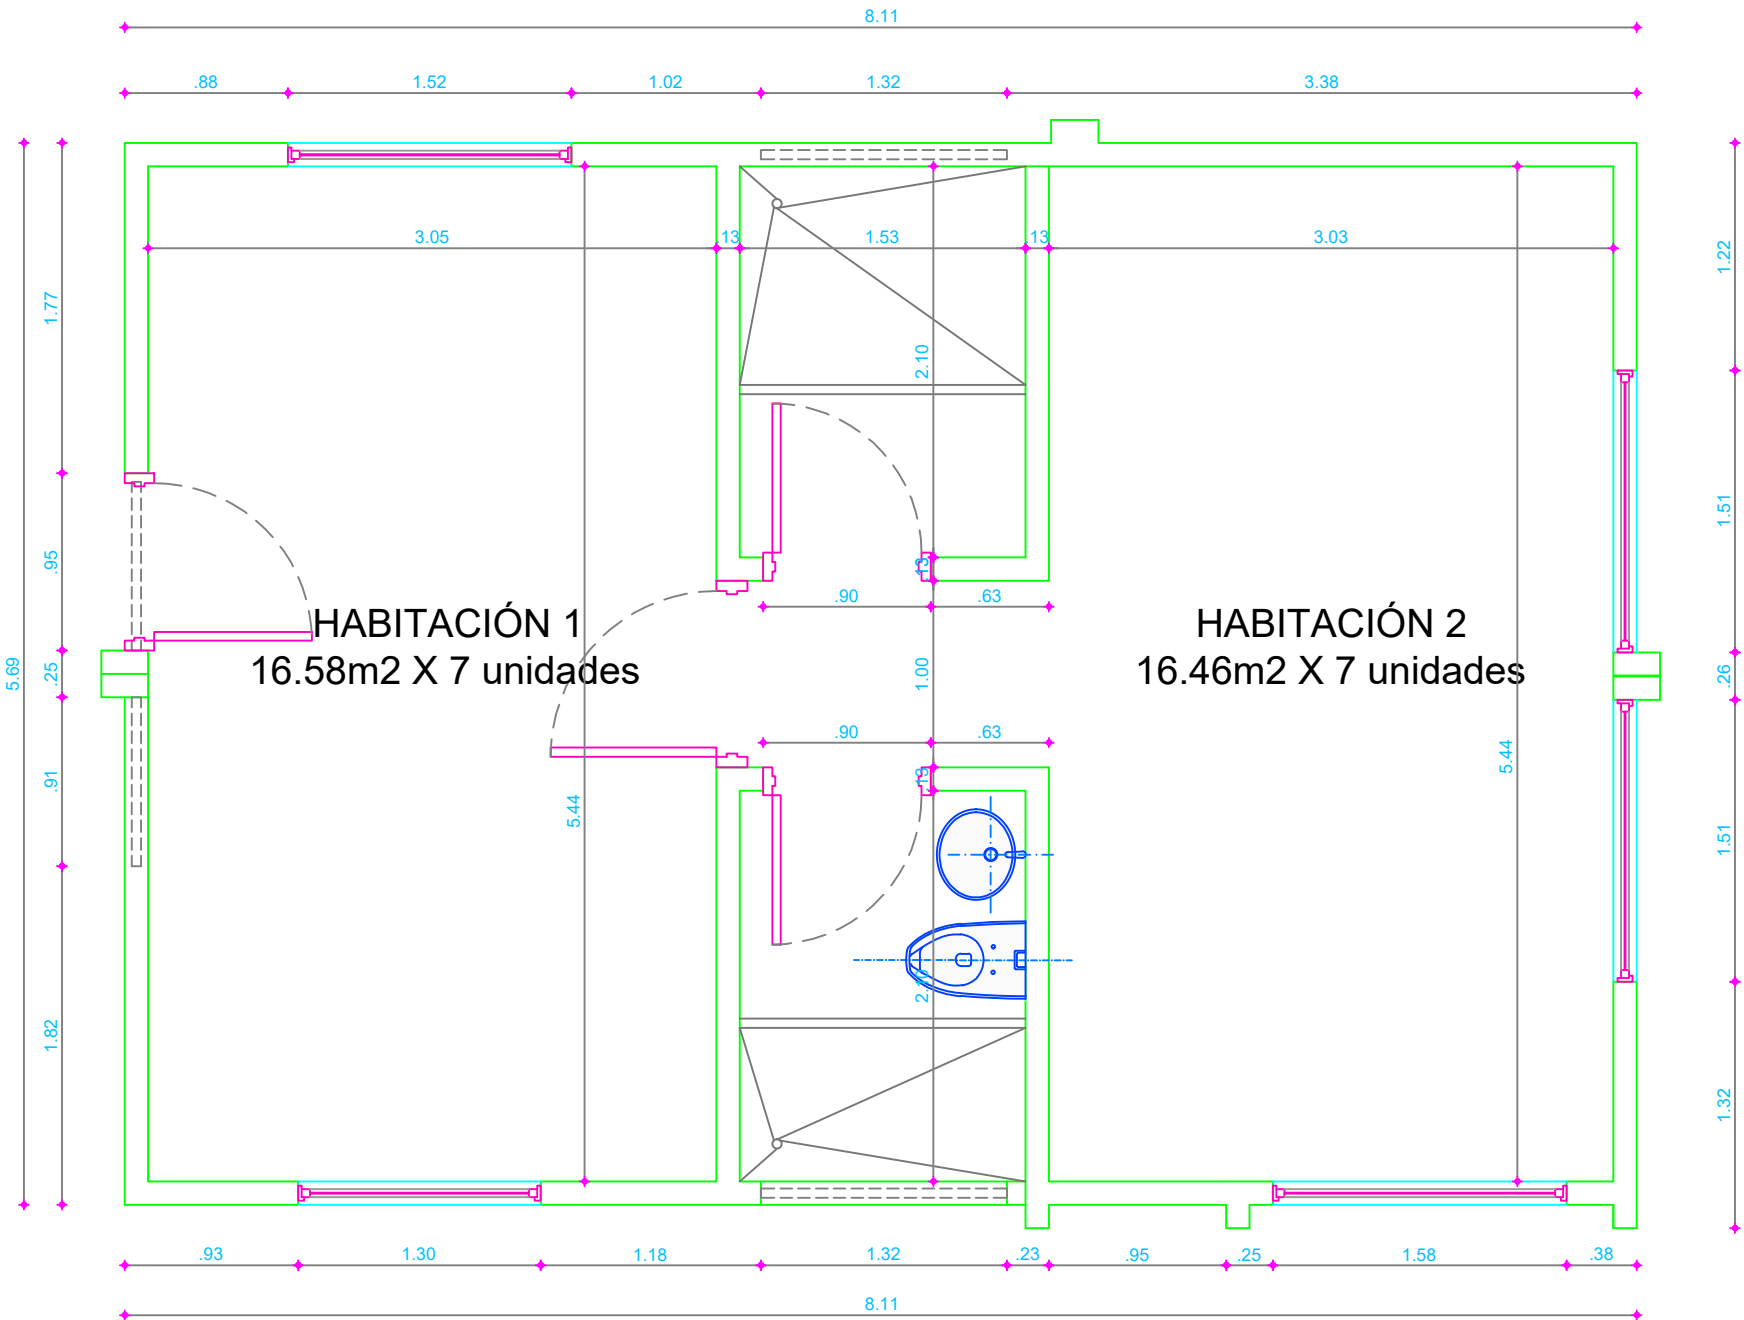

CAMINOS DE
VIDA
ATENCIÓN INTEGRAL A
PERSONA MAYOR

UBICACIÓN
Cundinamarca, COLOMBIA.
PROPIETARIO
Responsable levantamiento:
ARQ. JUAN DAVID VARGAS
M.P. A201520191010227915
C.C. 311.880.132
EMAIL: juandavidvdr61000@gmail.com

MODIFICACIONES

CONTIENE:	
BLOQUE 46m2 PISO 1	
7 UNIDADES	
(CAPACIDAD 42 ADULTOS MAYORES)	
ARCHIVO CAD: 005-CDV-BLOQUE 46m2.dwg	
FECHA: ABRIL 2024	ESCALA: 1 : 50
CONSECUTIVO 5 DE 15	PLANO N°: 005