

UBICACIÓN


chiriquá
Cundinamarca, COLOMBIA

PROPIETARIO

Responsable levantamiento:

ARQ. DANIEL MARTÍNEZ
M.P. A243/2016-1015421095
CEL. 3133854777
EMAIL: ddmartinezgo@gmail.com

MODIFICACIONES

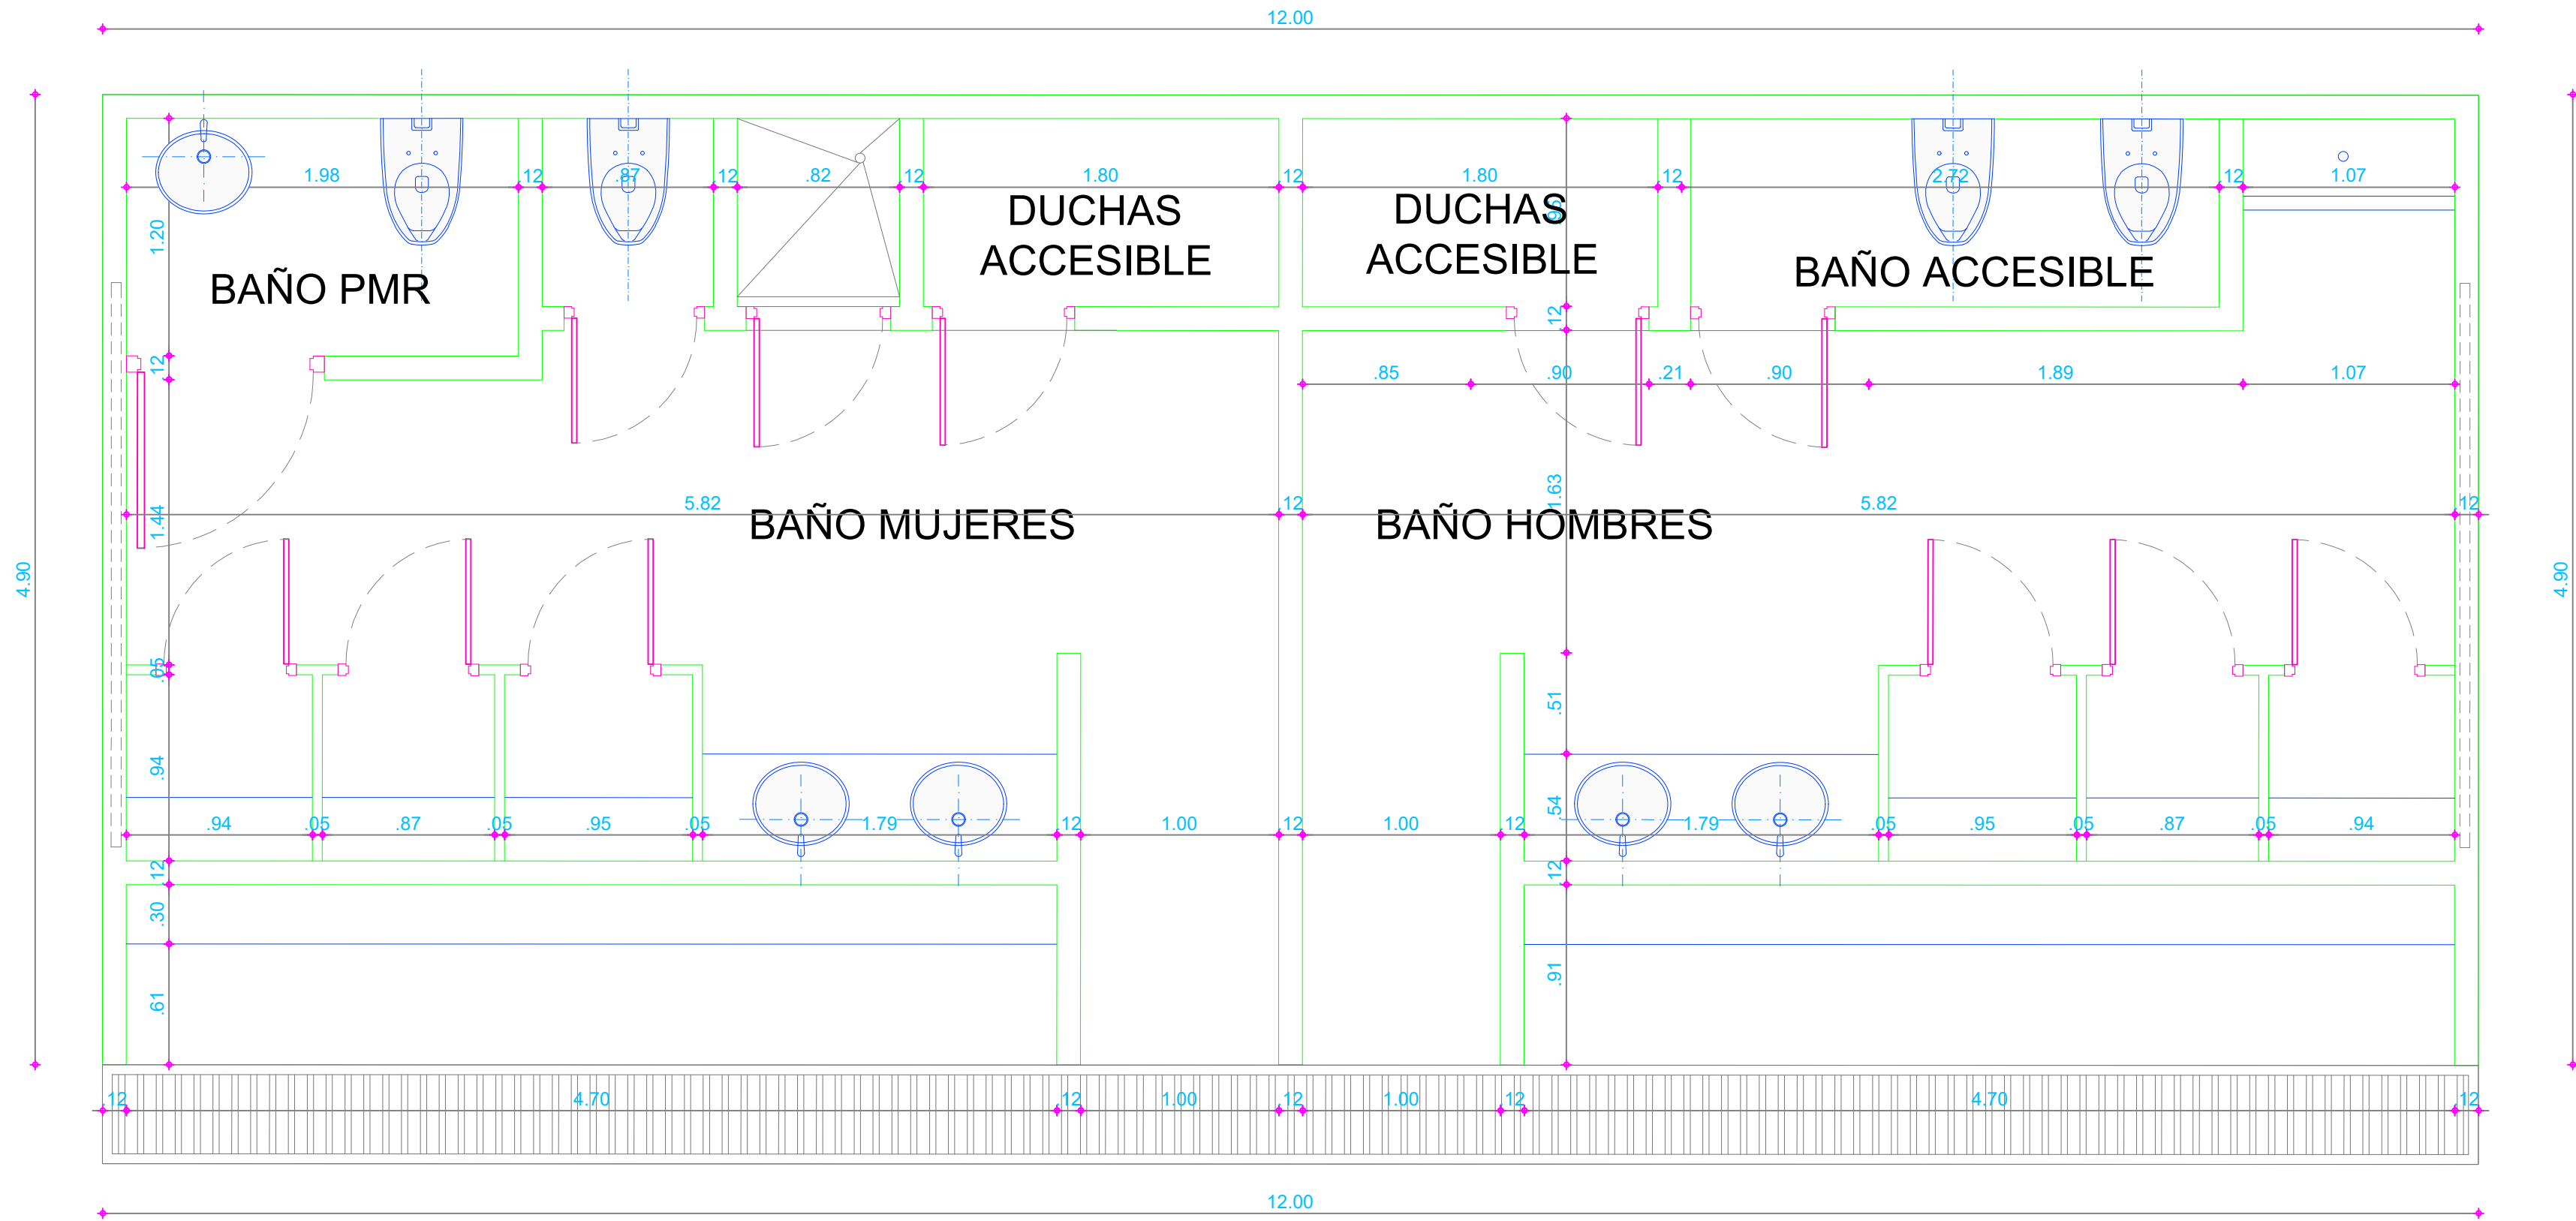

CONTIENE:

BAÑOS
COMUNALES

ARCHIVO CAD:

006-CDV-BAÑOS.dwg

FECHA:

AGO 2023

ESCALA:

1 : 50

CONSECUTIVO

6 DE 15

PLANO Nº:

006