


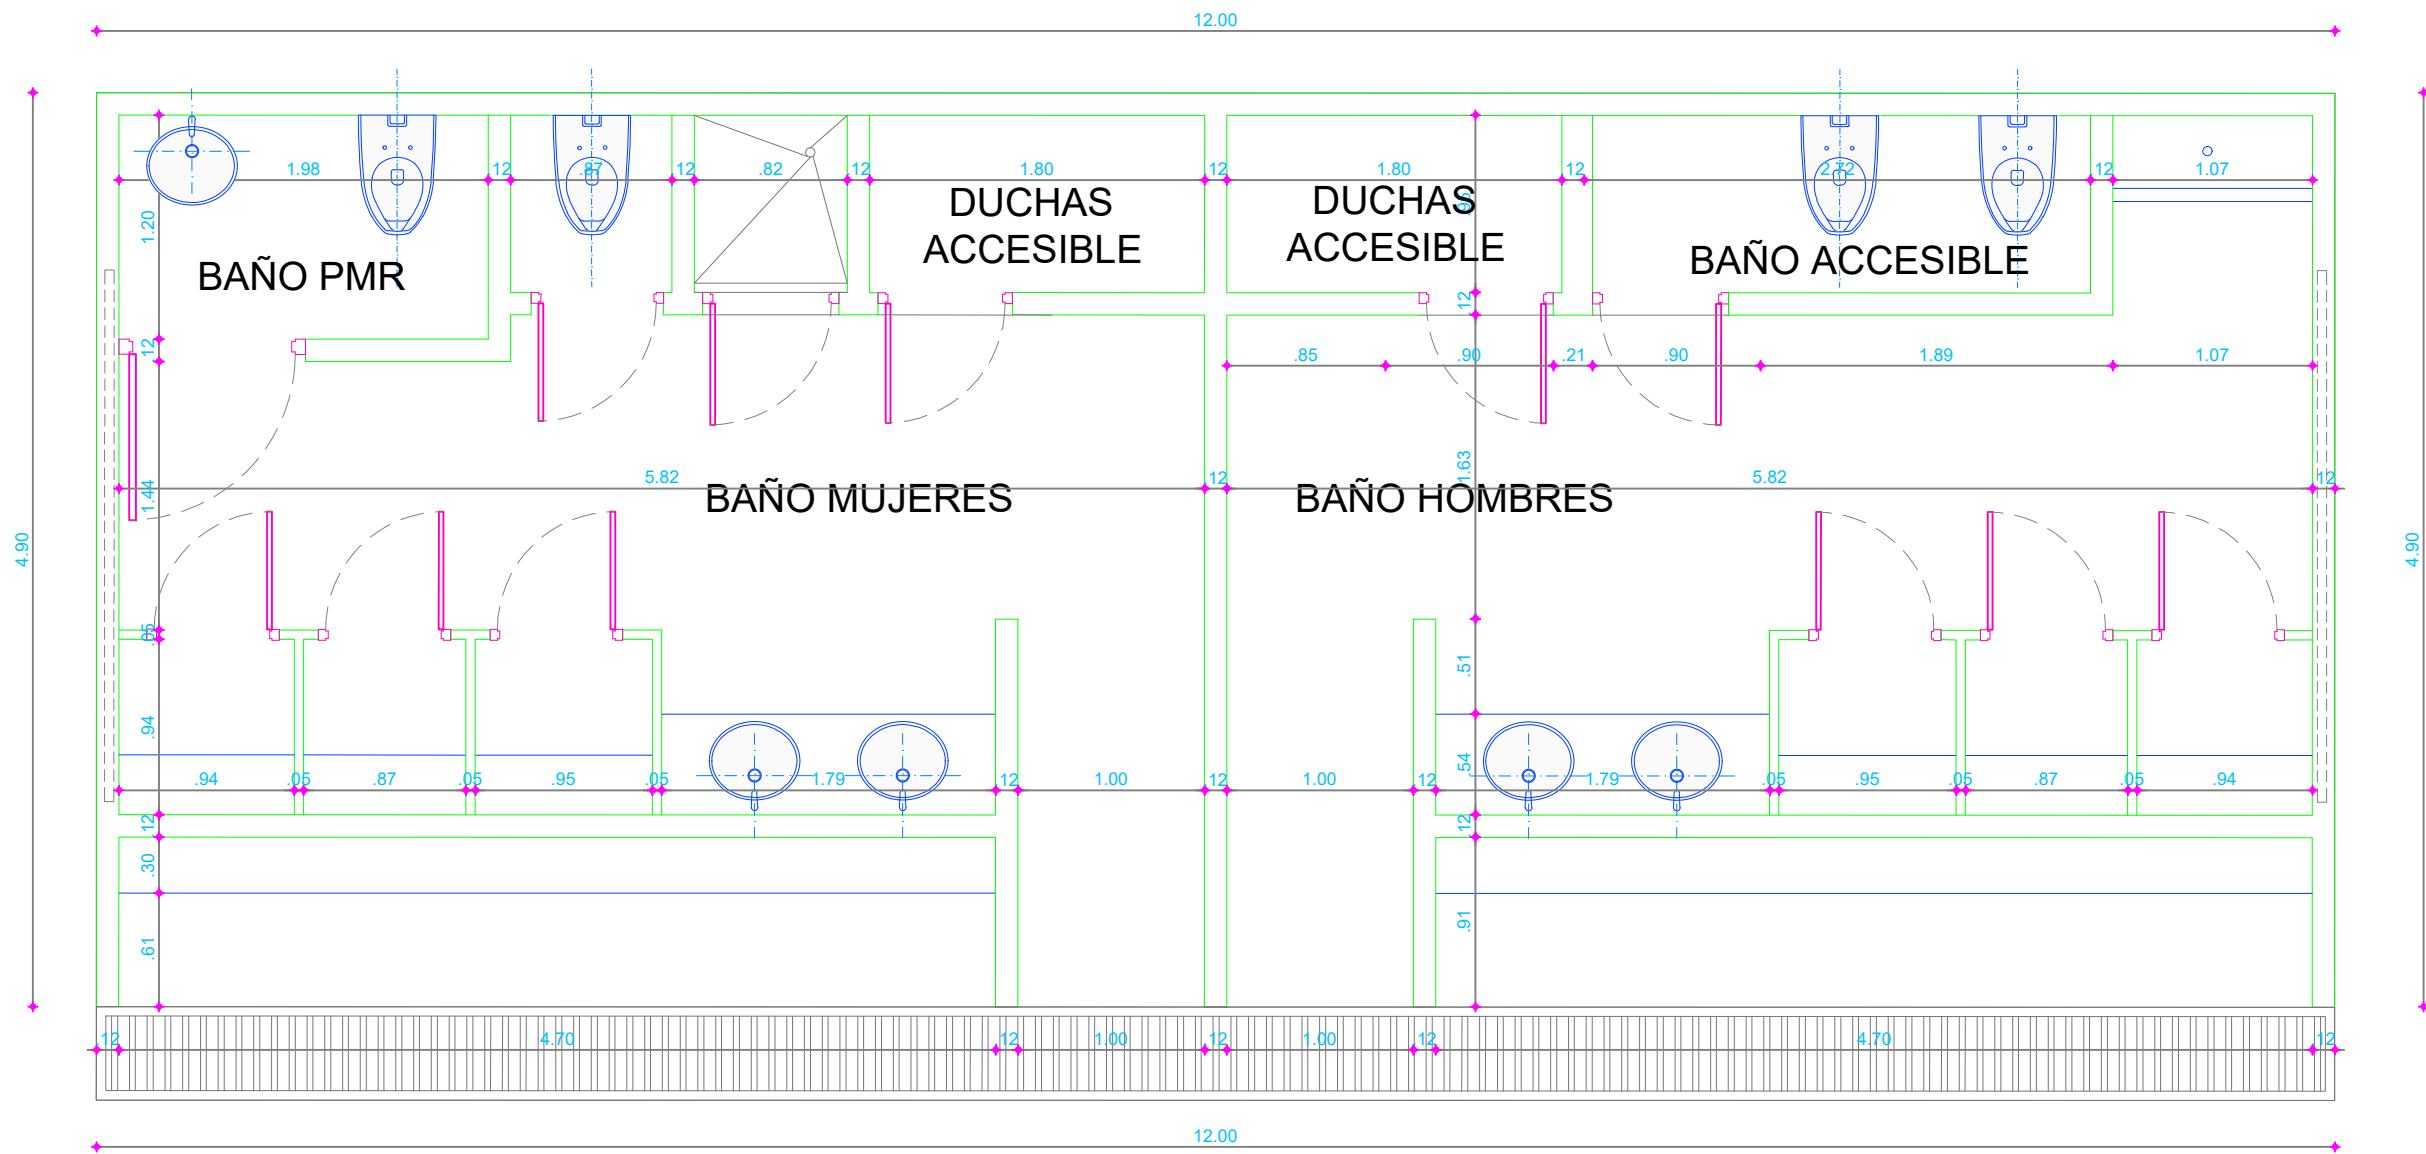

CAMINOS DE VIDA
ATENCIÓN INTEGRAL A PERSONA MAYOR

UBICACIÓN chinauta
Cundinamarca, COLOMBIA.
PROPIETARIO
Responsable levantamiento:
ARQ. JUAN DAVID VARGAS
M.P. A201-20219-1010227915
C.E.S. 31119801332
EMAIL: juandavidvar961000@gmail.com

MODIFICACIONES

CONTIENE:

BAÑOS
COMUNALES

ARCHIVO CAD:
006-CDV-BAÑOS.dwg

FECHA: ABRIL 2024
ESCALA: 1 : 50

CONSECUTIVO 6 DE 15
PLANO Nº: 006