


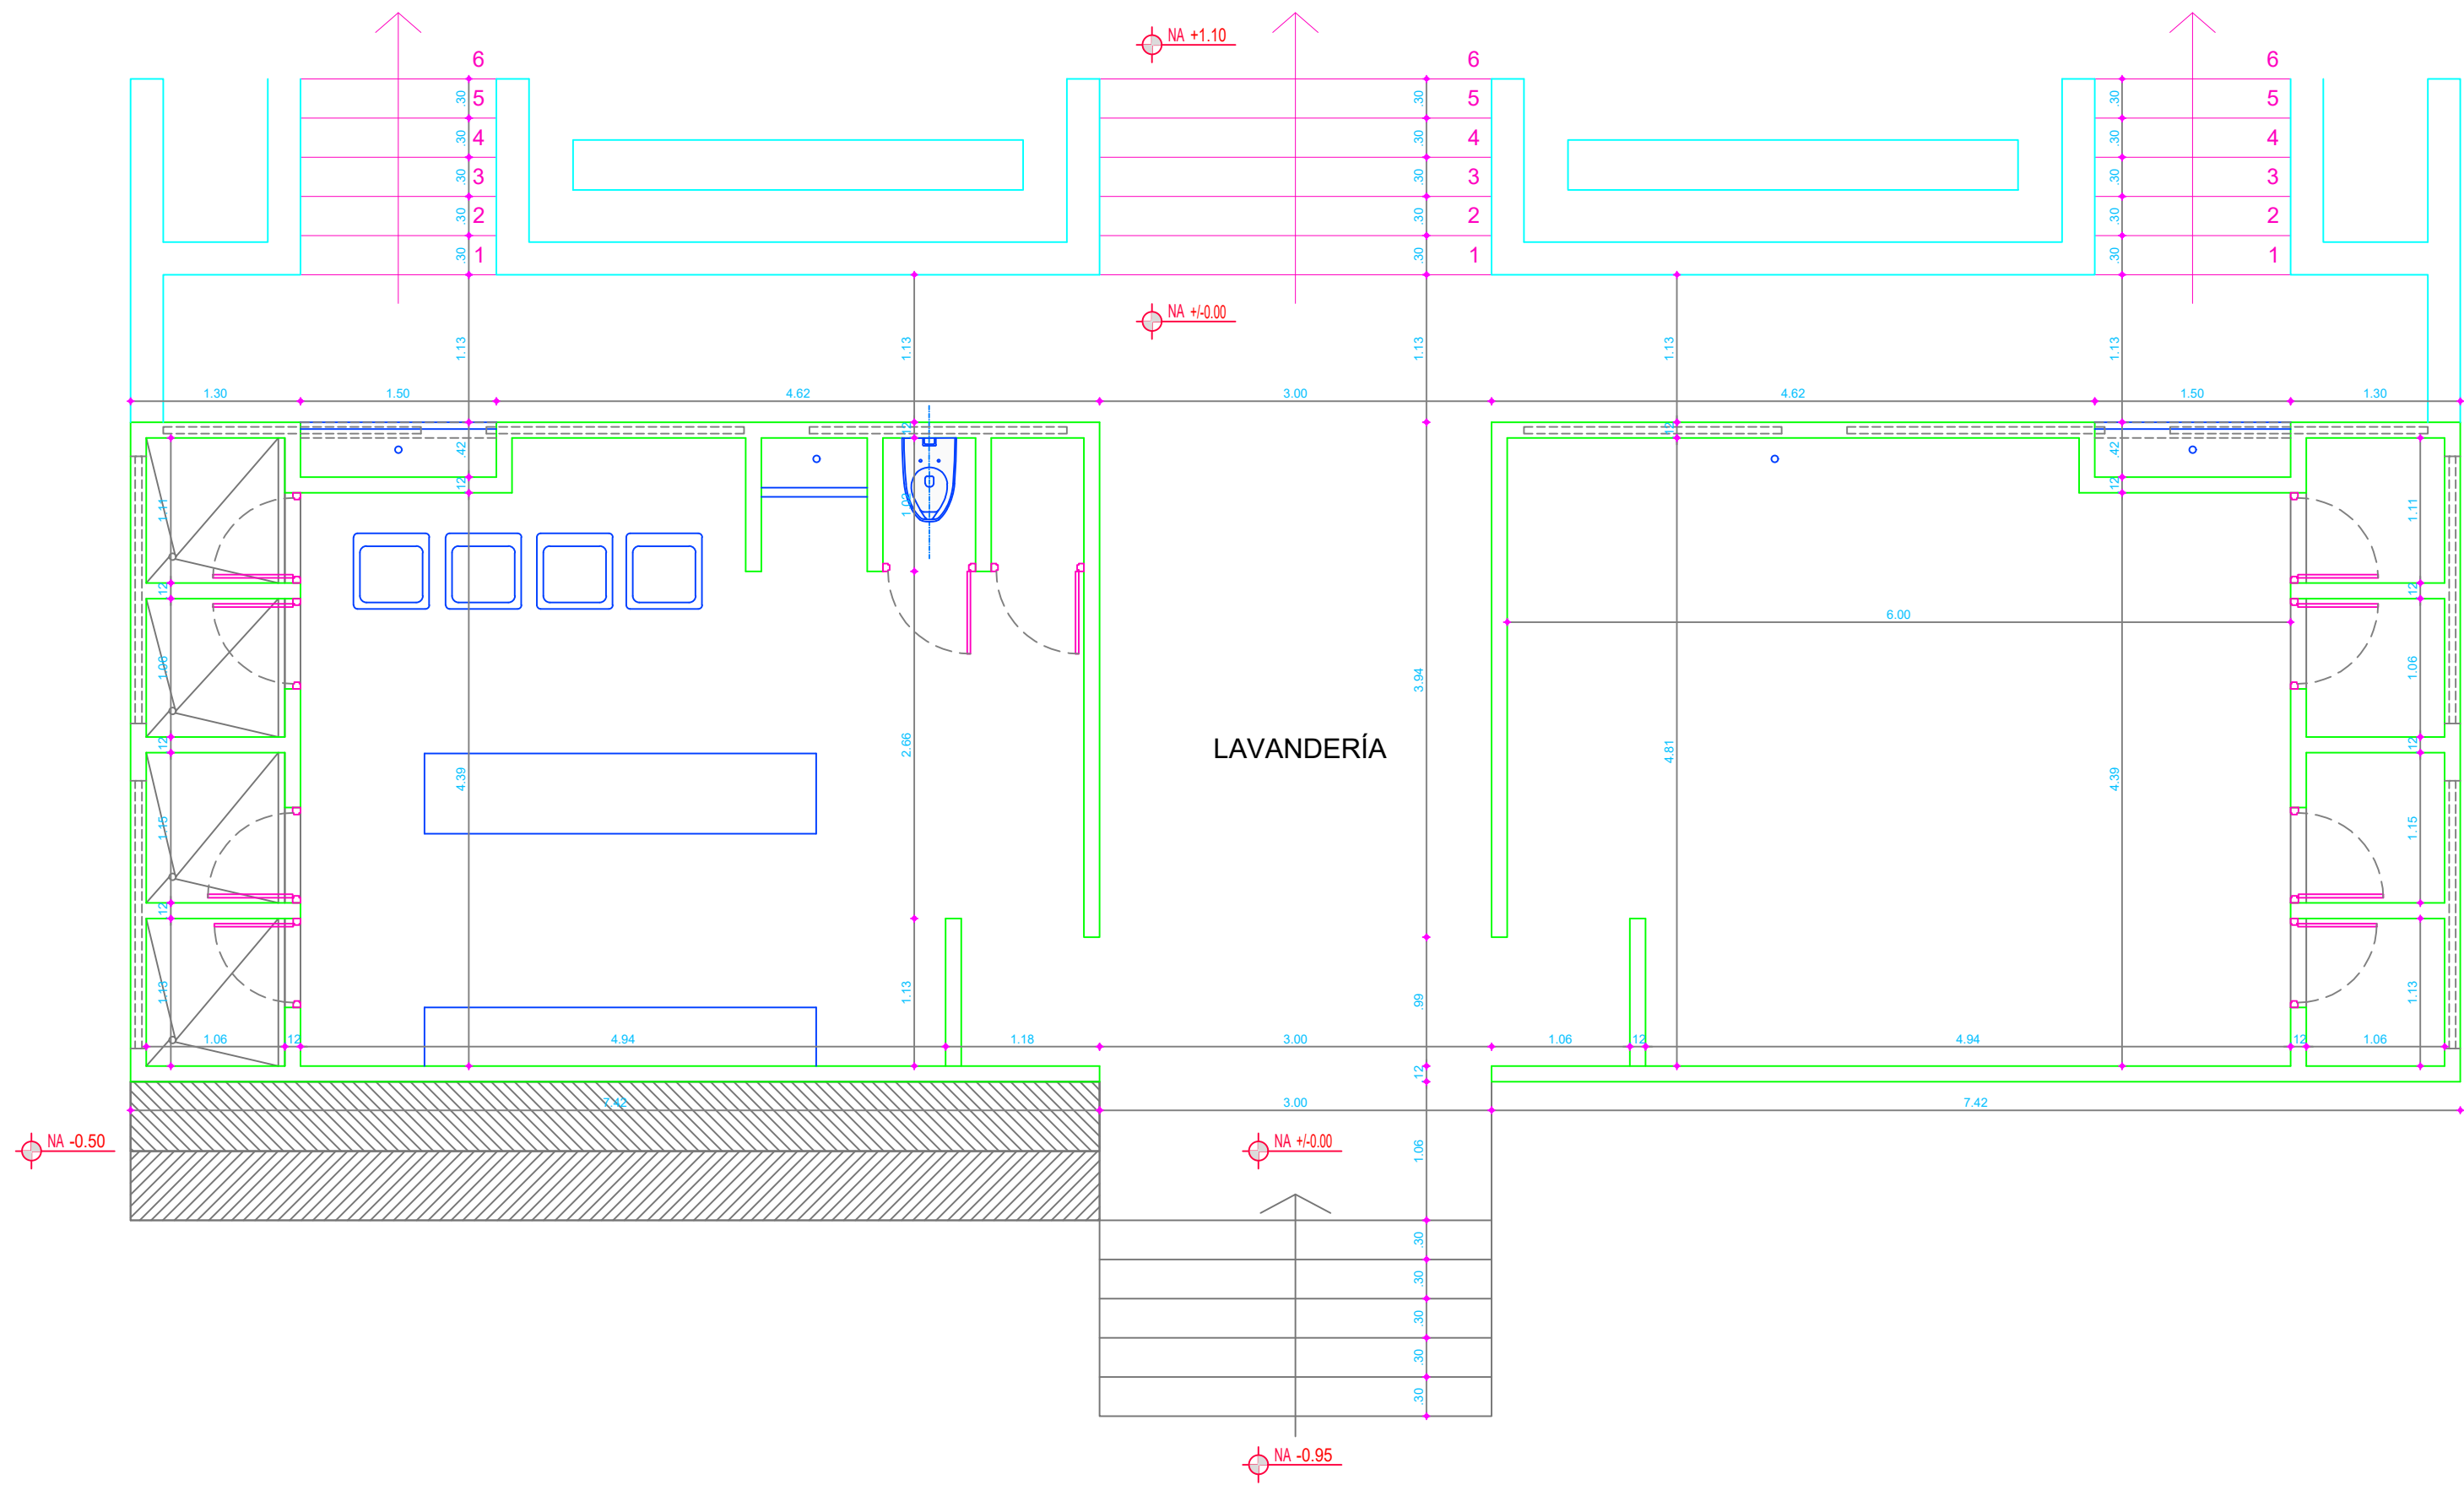

CAMINOS DE
VIDA
ATENCIÓN INTEGRAL A
PERSONA MAYOR

UBICACIÓN chinata
Cundinamarca, COLOMBIA.

PROPIETARIO

Responsable levantamiento:
ARQ. JUAN DAVID VARGAS
M.P. 20152019-1010227915
CRL 311.980.332
EMAIL: juandavidv961000@gmail.com

MODIFICACIONES

CONTIENE:

LAVANDERÍA
PISO 1

ARCHIVO CAD:
007-CDV-LAVANDERÍA.dwg

FECHA:
ABRIL 2024

ESCALA:
1 : 50

CONSECUTIVO
7 DE 15

PLANO Nº:
007