


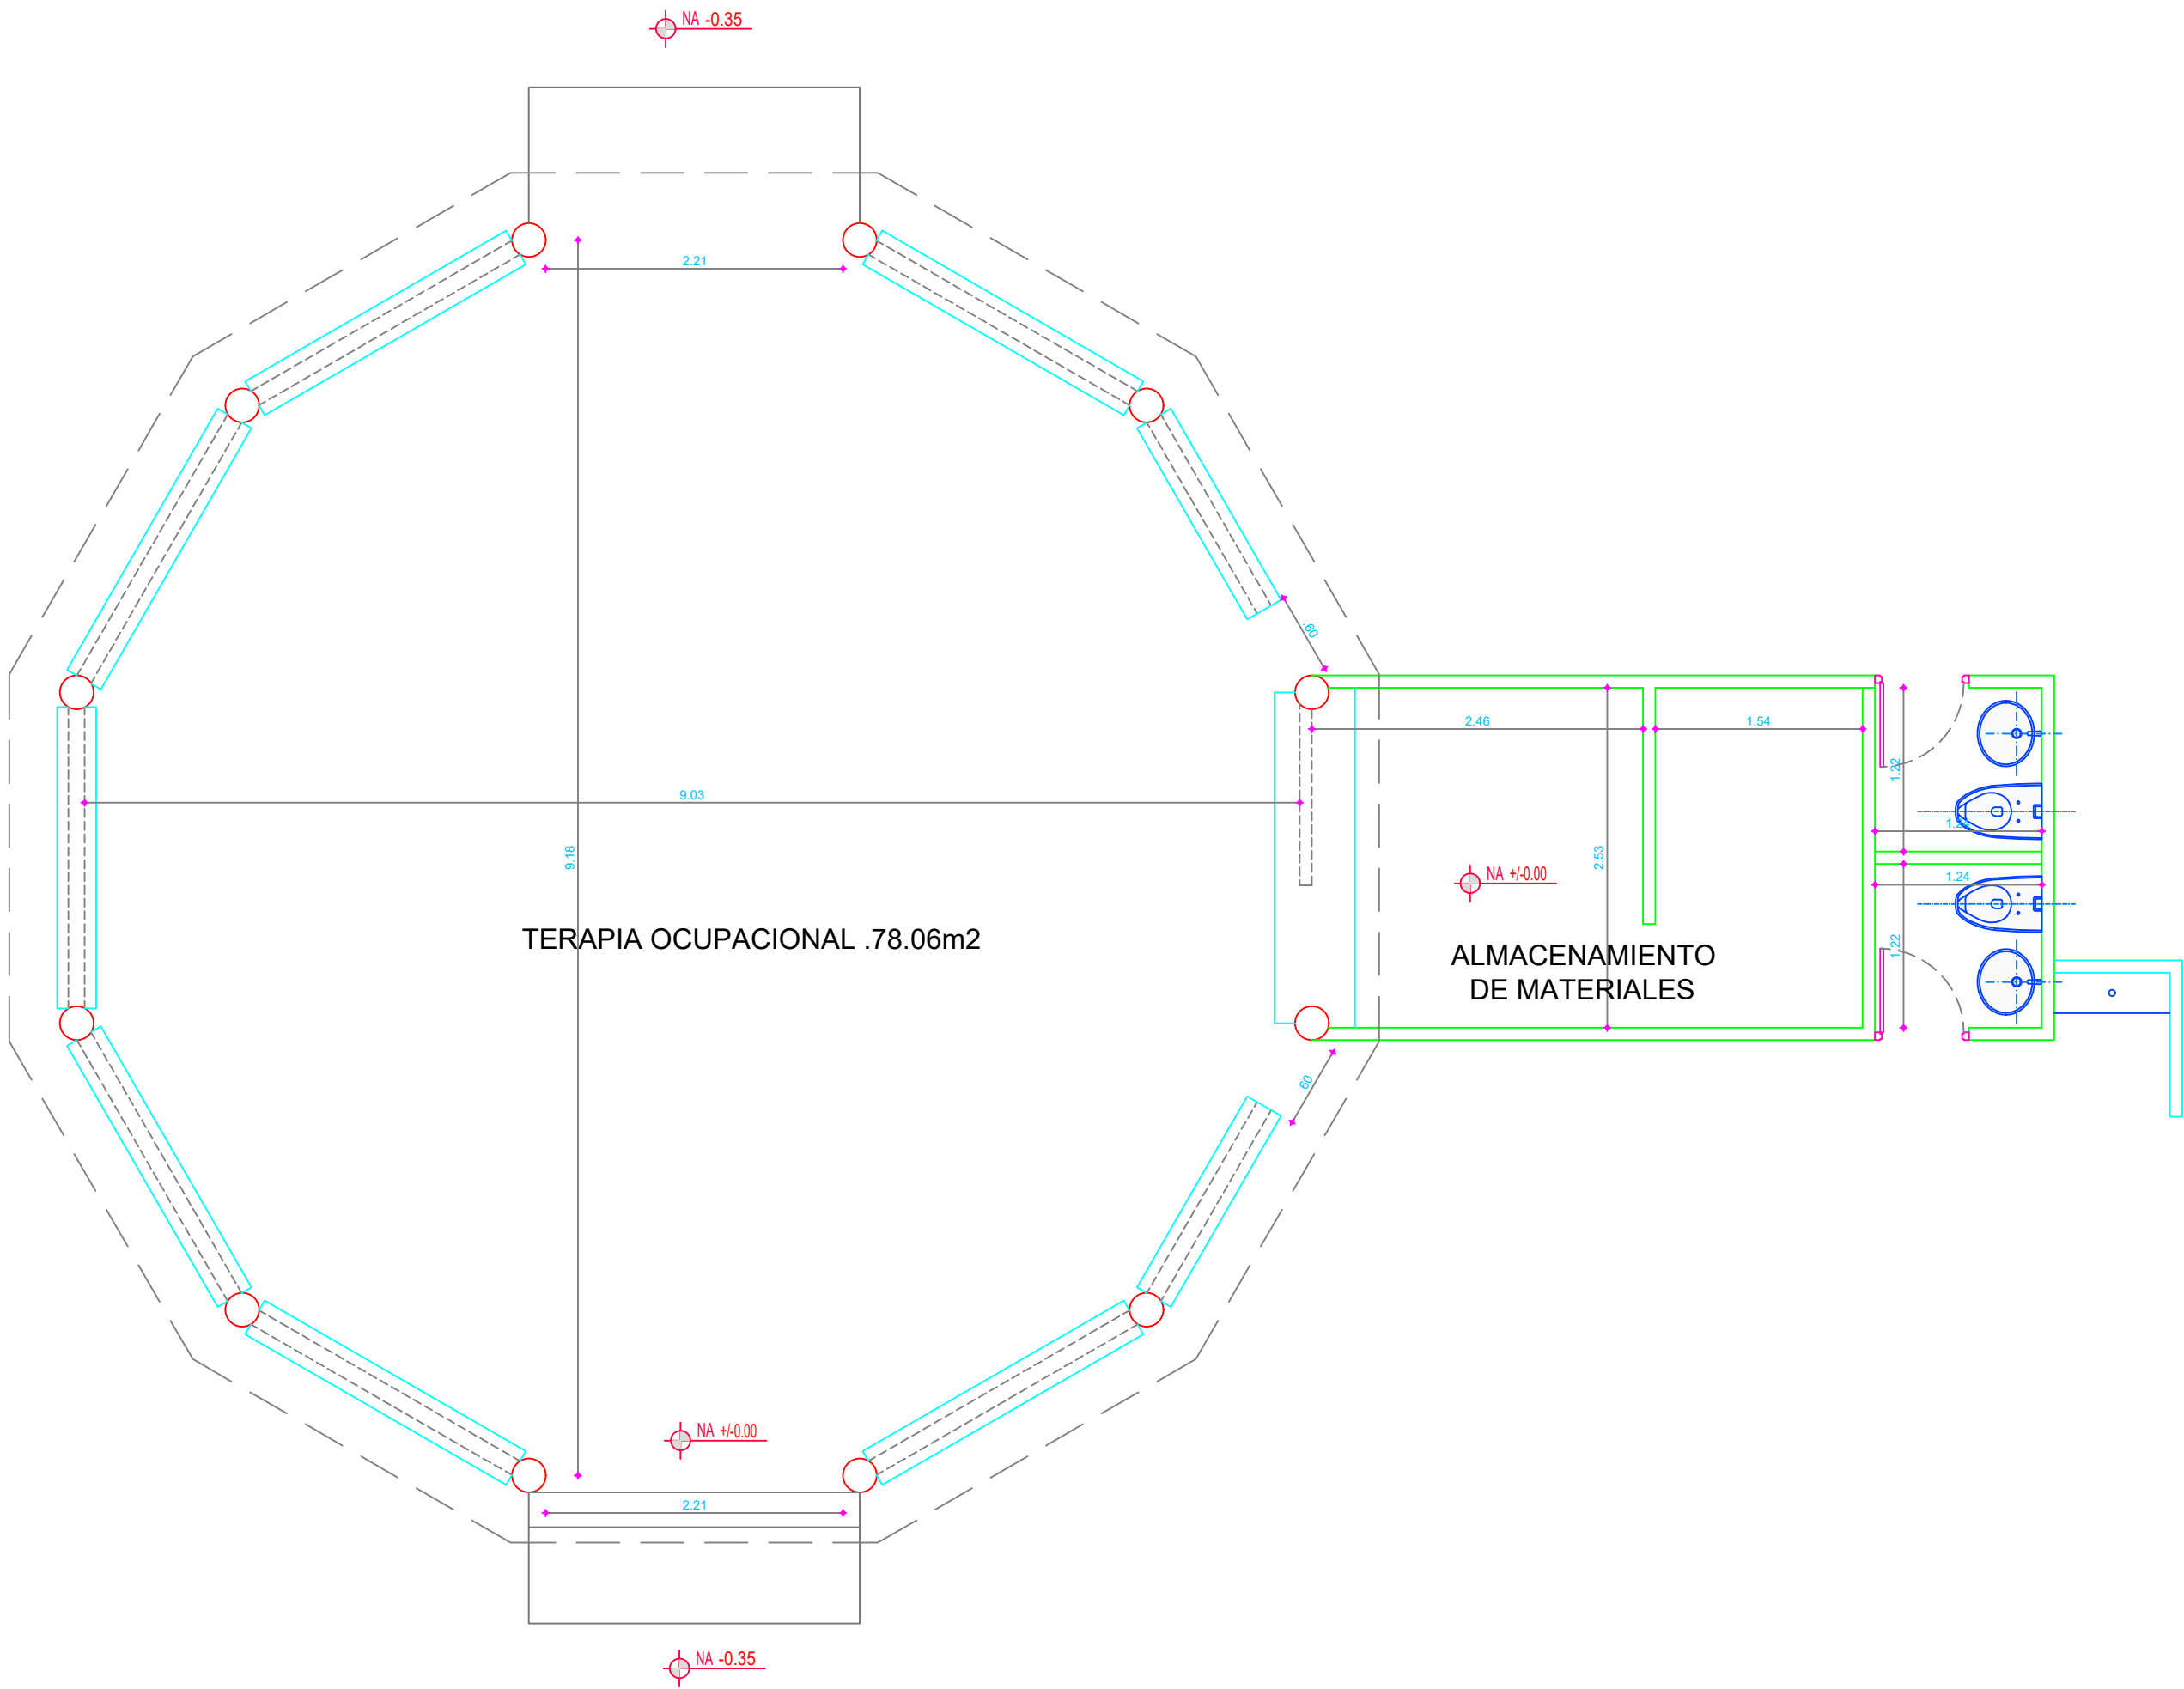

CAMINOS DE
VIDA
ATENCIÓN INTEGRAL A
PERSONA MAYOR

UBICACIÓN chinaita
PROPIETARIO Cundinamarca, COLOMBIA

Responsable levantamiento:
ARQ. JUAN DAVID VARGAS
M.P. A20152019-1010227915
CEL. 311 5801 332
EMAIL: juandavidvargas941000@gmail.com

MODIFICACIONES

CONTIENE:

BODEGA
PISO 1

ARCHIVO CAD:
008-CDV-KIOSCO.dwg

FECHA: ABRIL 2024
ESCALA: 1 : 50

CONSECUTIVO 8 DE 15
PLANO Nº: 008