1
009

BLOQUE 100m2

ESC 1:50

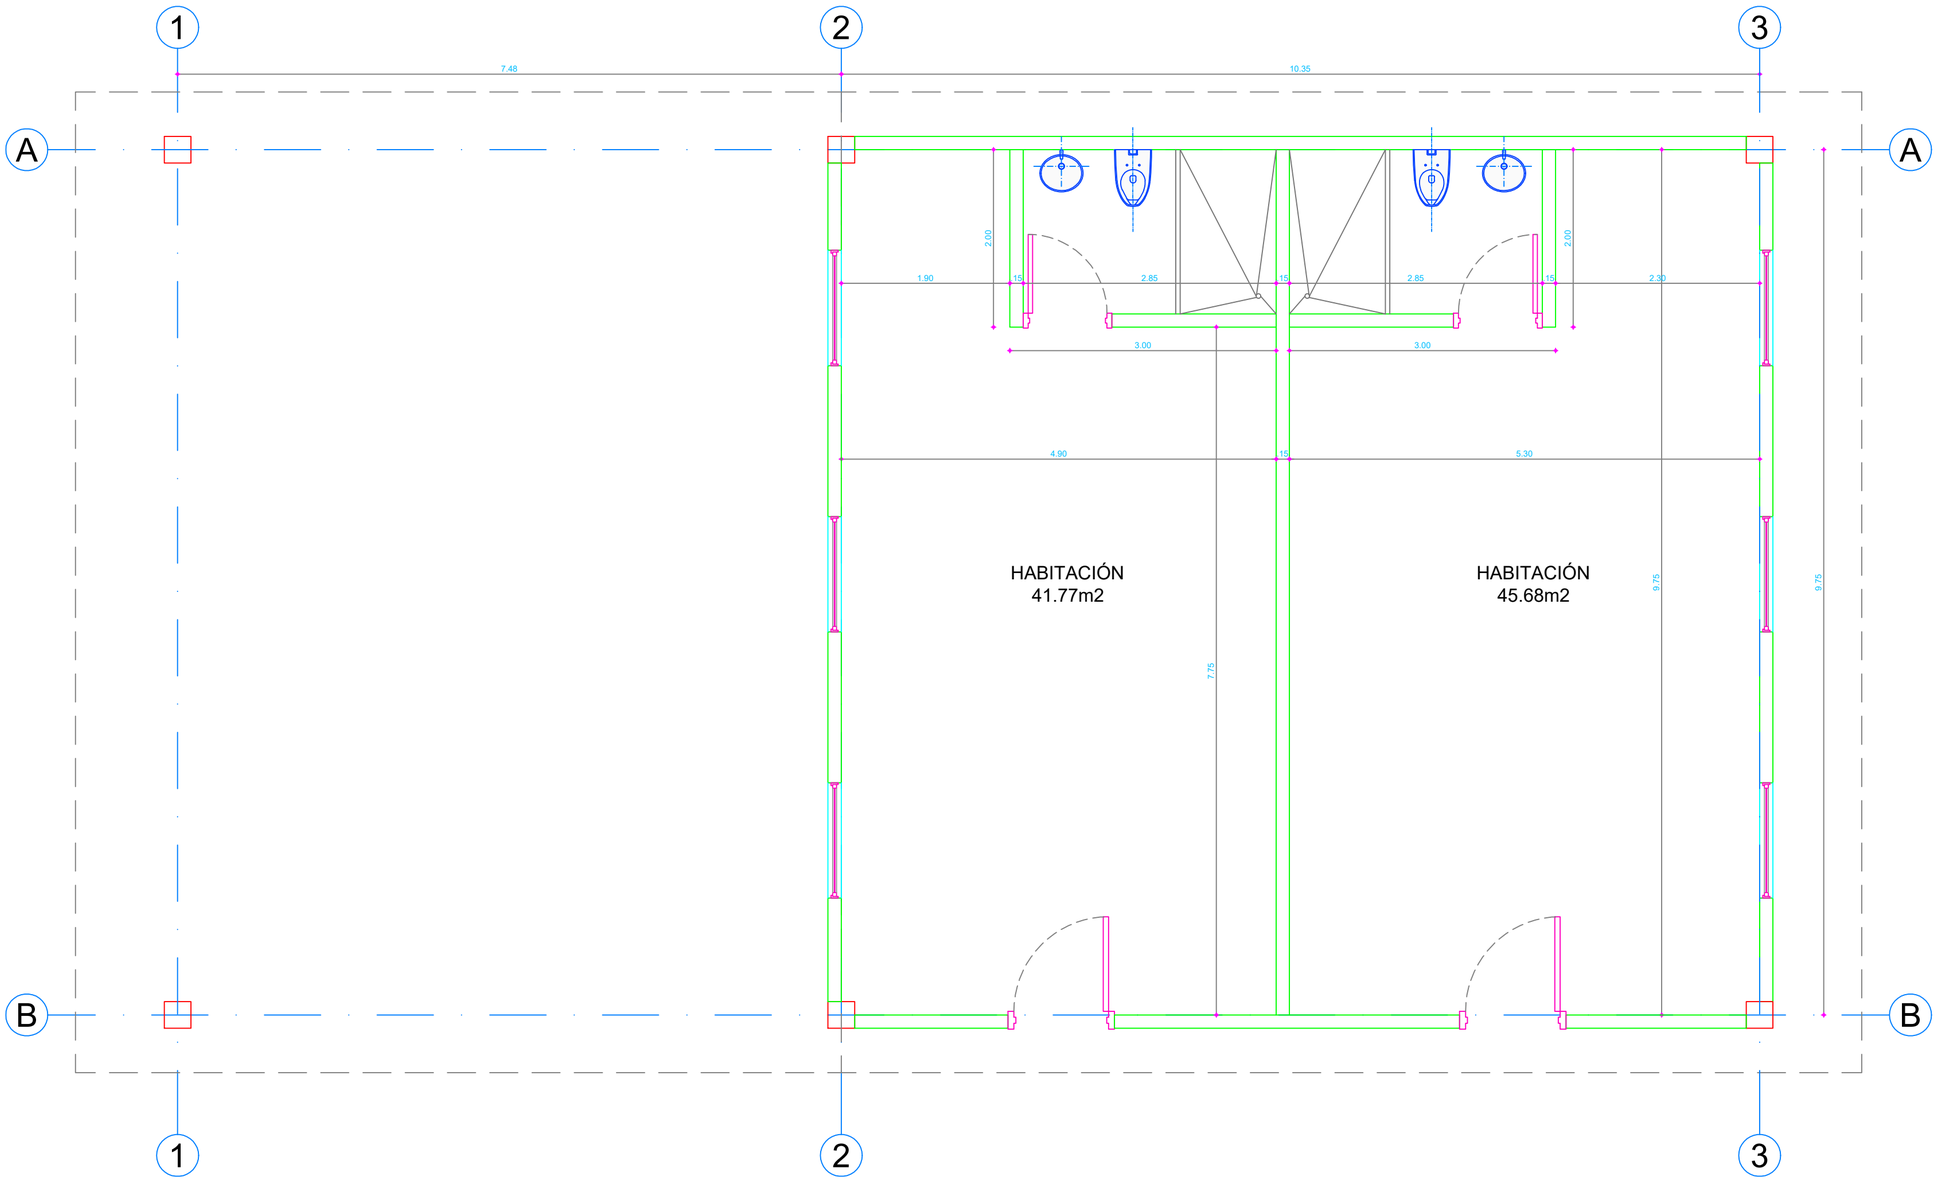

CAMINOS DE VIDA

ATENCIÓN INTEGRAL A PERSONA MAYOR

UBICACIÓN: chinauta, Cundinamarca, COLOMBIA.

PROPIETARIO:

Responsable levantamiento:

ARQ. JUAN DAVID VARGAS
M.P A2015201 9-1010227915
CEL. 3115801332
EMAIL: juandavidva9610008@gmail.com

MODIFICACIONES

CONTIENE:

BLOQUE 100 m2
PISO 1
(CAPACIDAD 17 ADULTOS MAYORES)

ARCHIVO CAD: 009-CDV-BLOQUE 100m2.dwg

FECHA:	ESCALA:
ABRIL 2024	1 : 50
CONSECUTIVO	PLANO Nº:
9 DE 15	009