


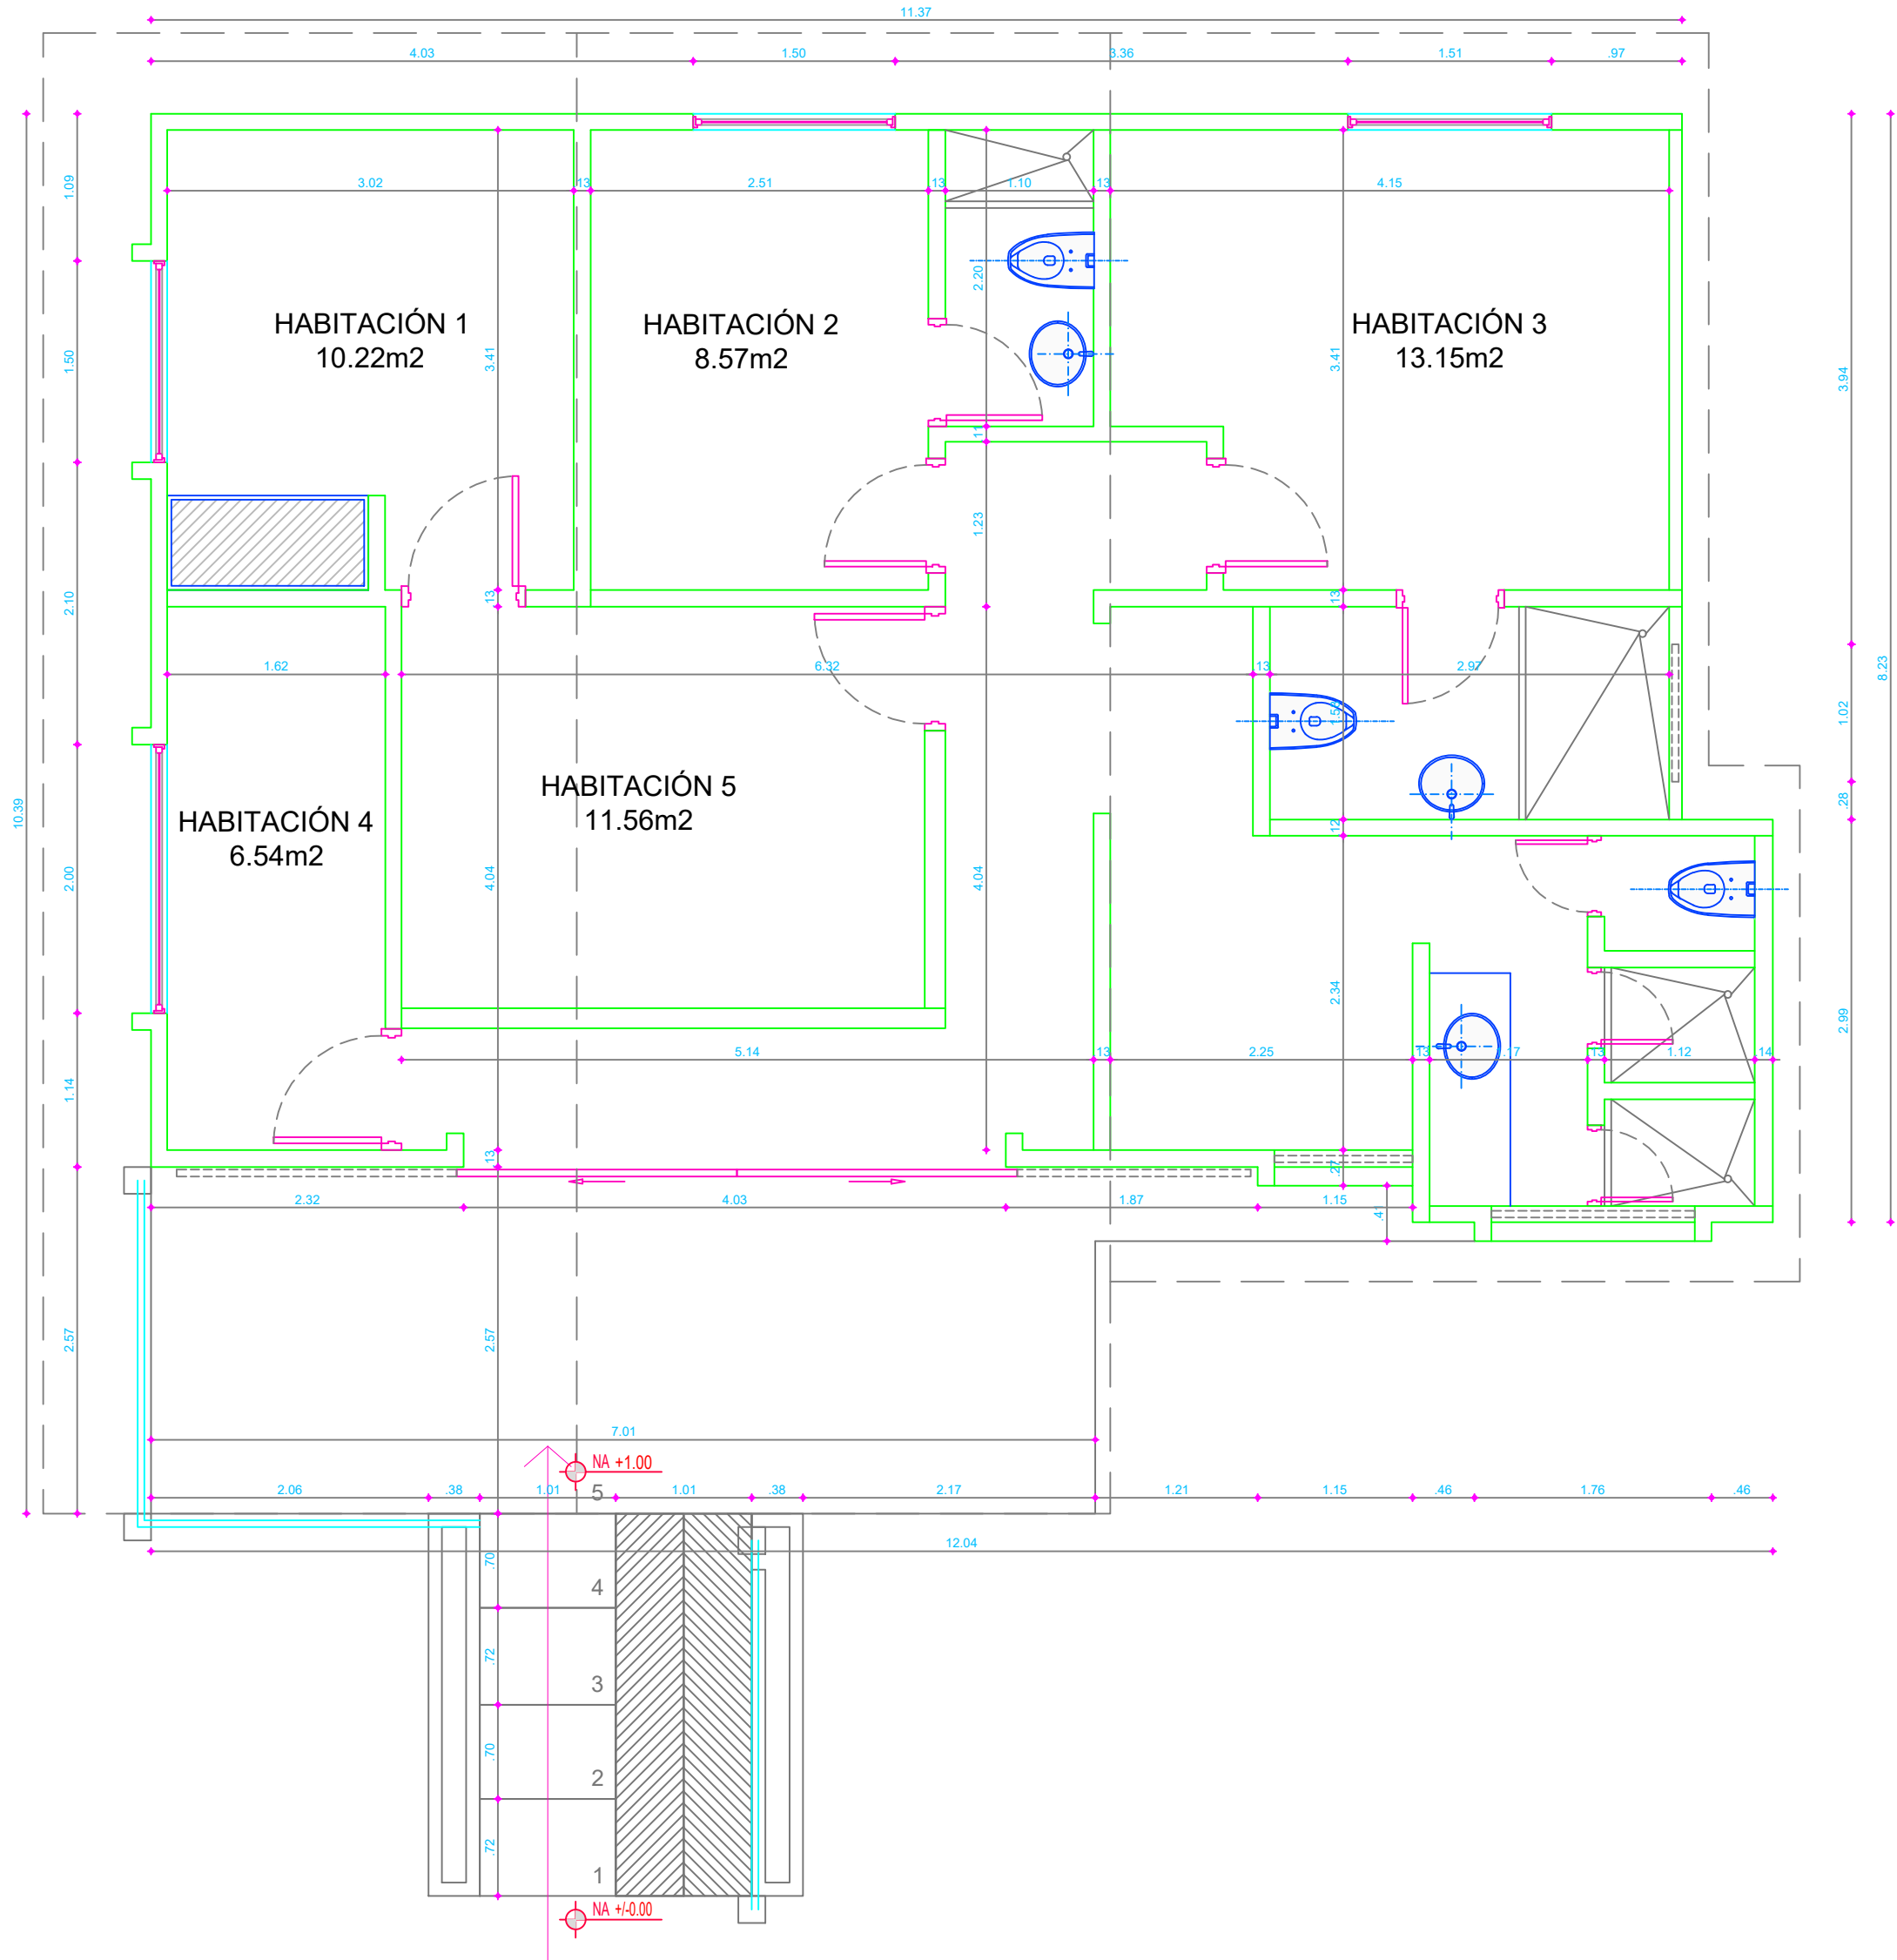

CAMINOS DE
VIDA
ATENCIÓN INTEGRAL A
PERSONA MAYOR

UBICACIÓN
PROPIETARIO

Chiriquí
Cundinamarca, COLOMBIA.

Responsable levantamiento:

ARQ. JUAN DAVID VARGAS
A.P. A20152019-1010227915
C.C. 3115801202
EMAIL: juandavidvargas100@gmail.com

MODIFICACIONES

CONTIENE:

CABAÑA 110m2
PISO 1
(CAPACIDAD 10
ADULTOS
MAYORES)

ARCHIVO CAD:

010-CDV-CABAÑA 110m2.dwg

FECHA:

ABRIL 2024

ESCALA:

1 : 50

CONSECUTIVO

10 DE 15

PLANO N°:

010