1
014

BLOQUE ZONA SOCIAL PISO 2

ESC 1:75

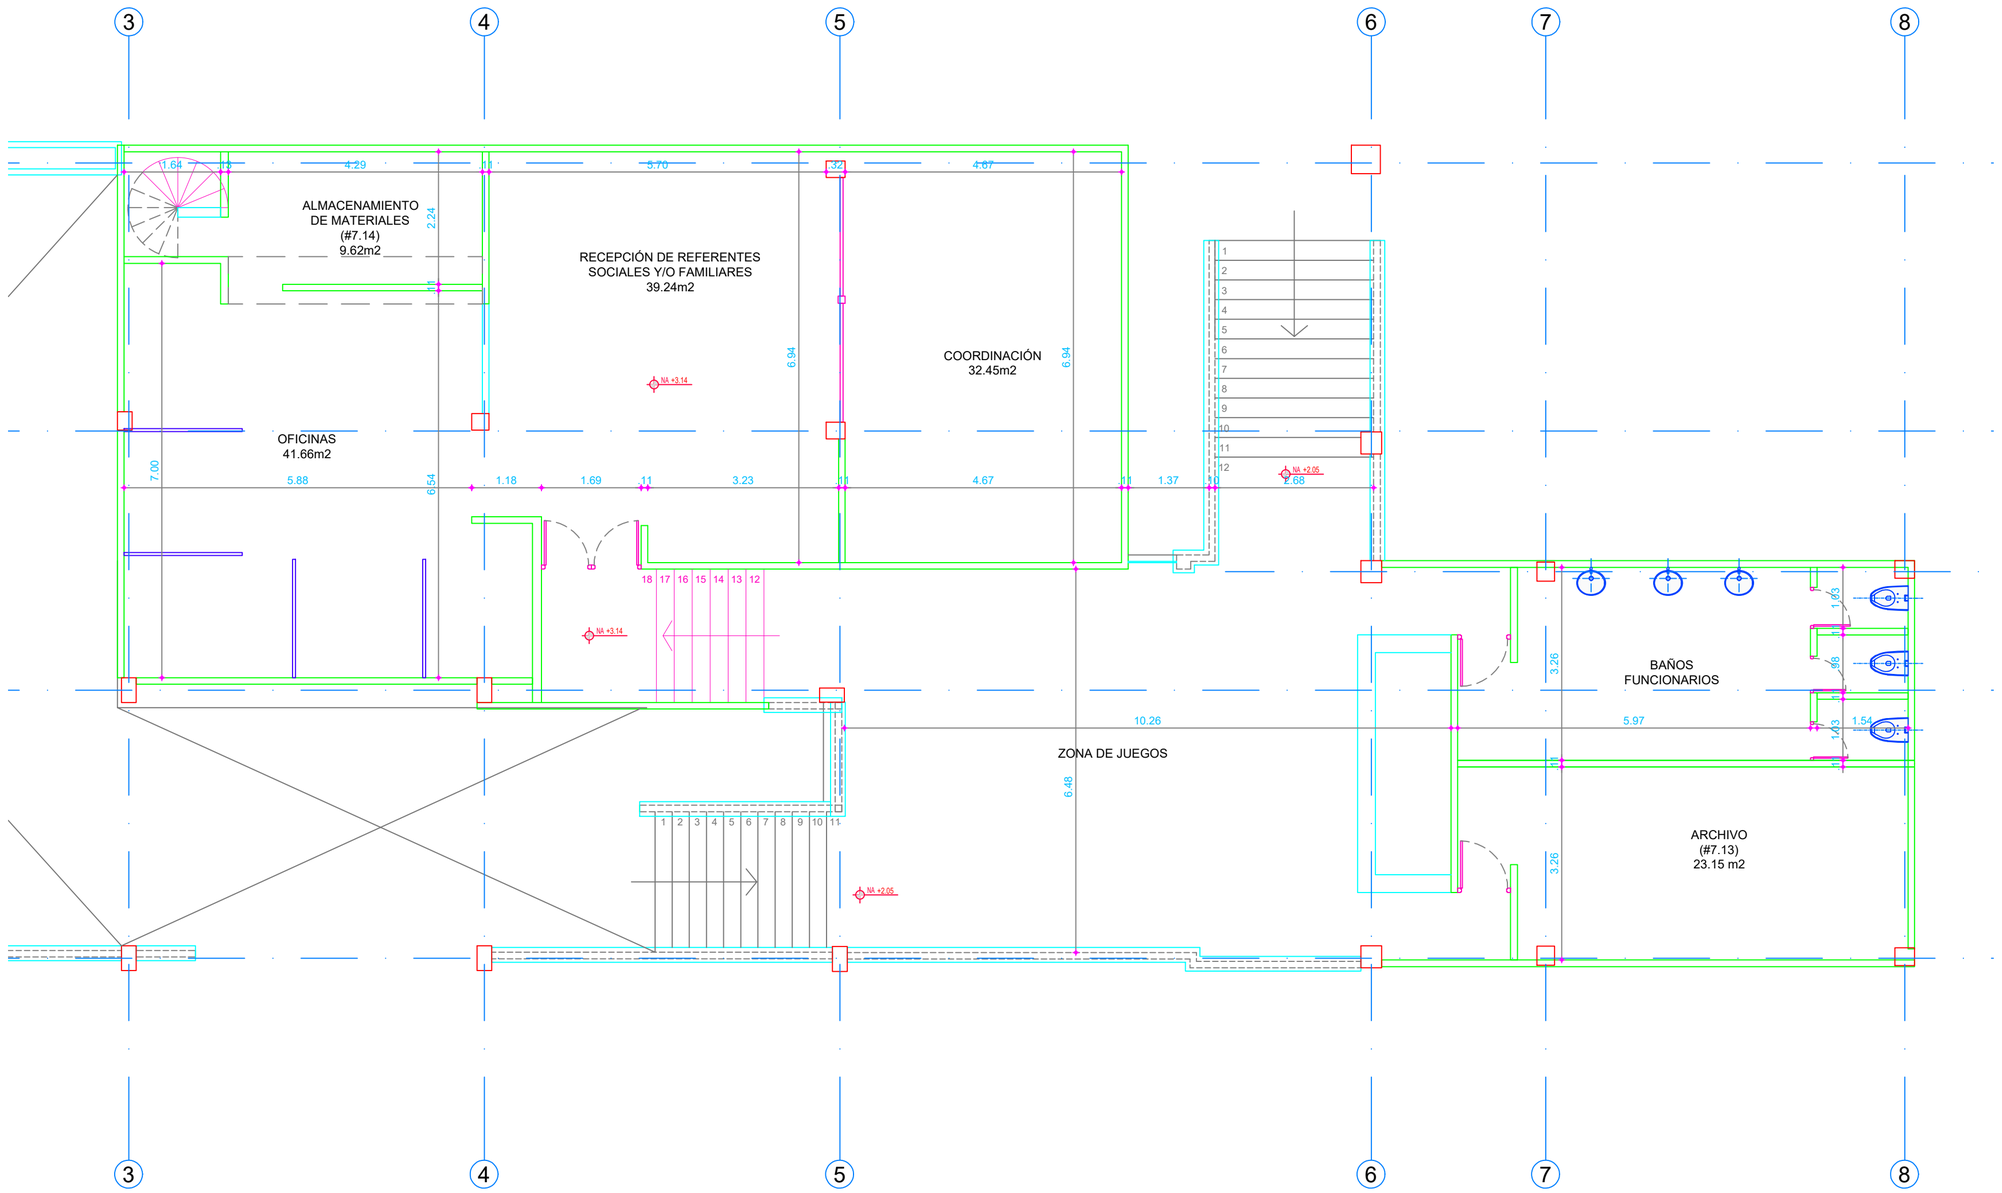

CAMINOS DE VIDA
ATENCIÓN INTEGRAL A PERSONA MAYOR

UBICACIÓN: chinauta, Cundinamarca, COLOMBIA.
PROPIETARIO

Responsable levantamiento:

ARQ. JUAN DAVID VARGAS
M.P A20152019-1010227915
CEL.3115801332
EMAIL. juandavidva9610008@gmail.com

MODIFICACIONES

CONTIENE:

BLOQUE ZONA SOCIAL PISO 2

ARCHIVO CAD: 013-CDV-ZONA SOCIAL.dwg

FECHA:	ESCALA:
ABRIL 2024	1 : 75
CONSECUTIVO	PLANO Nº:
13A DE 15	013A