1
014

BLOQUE 581 m2

ESC 1:75

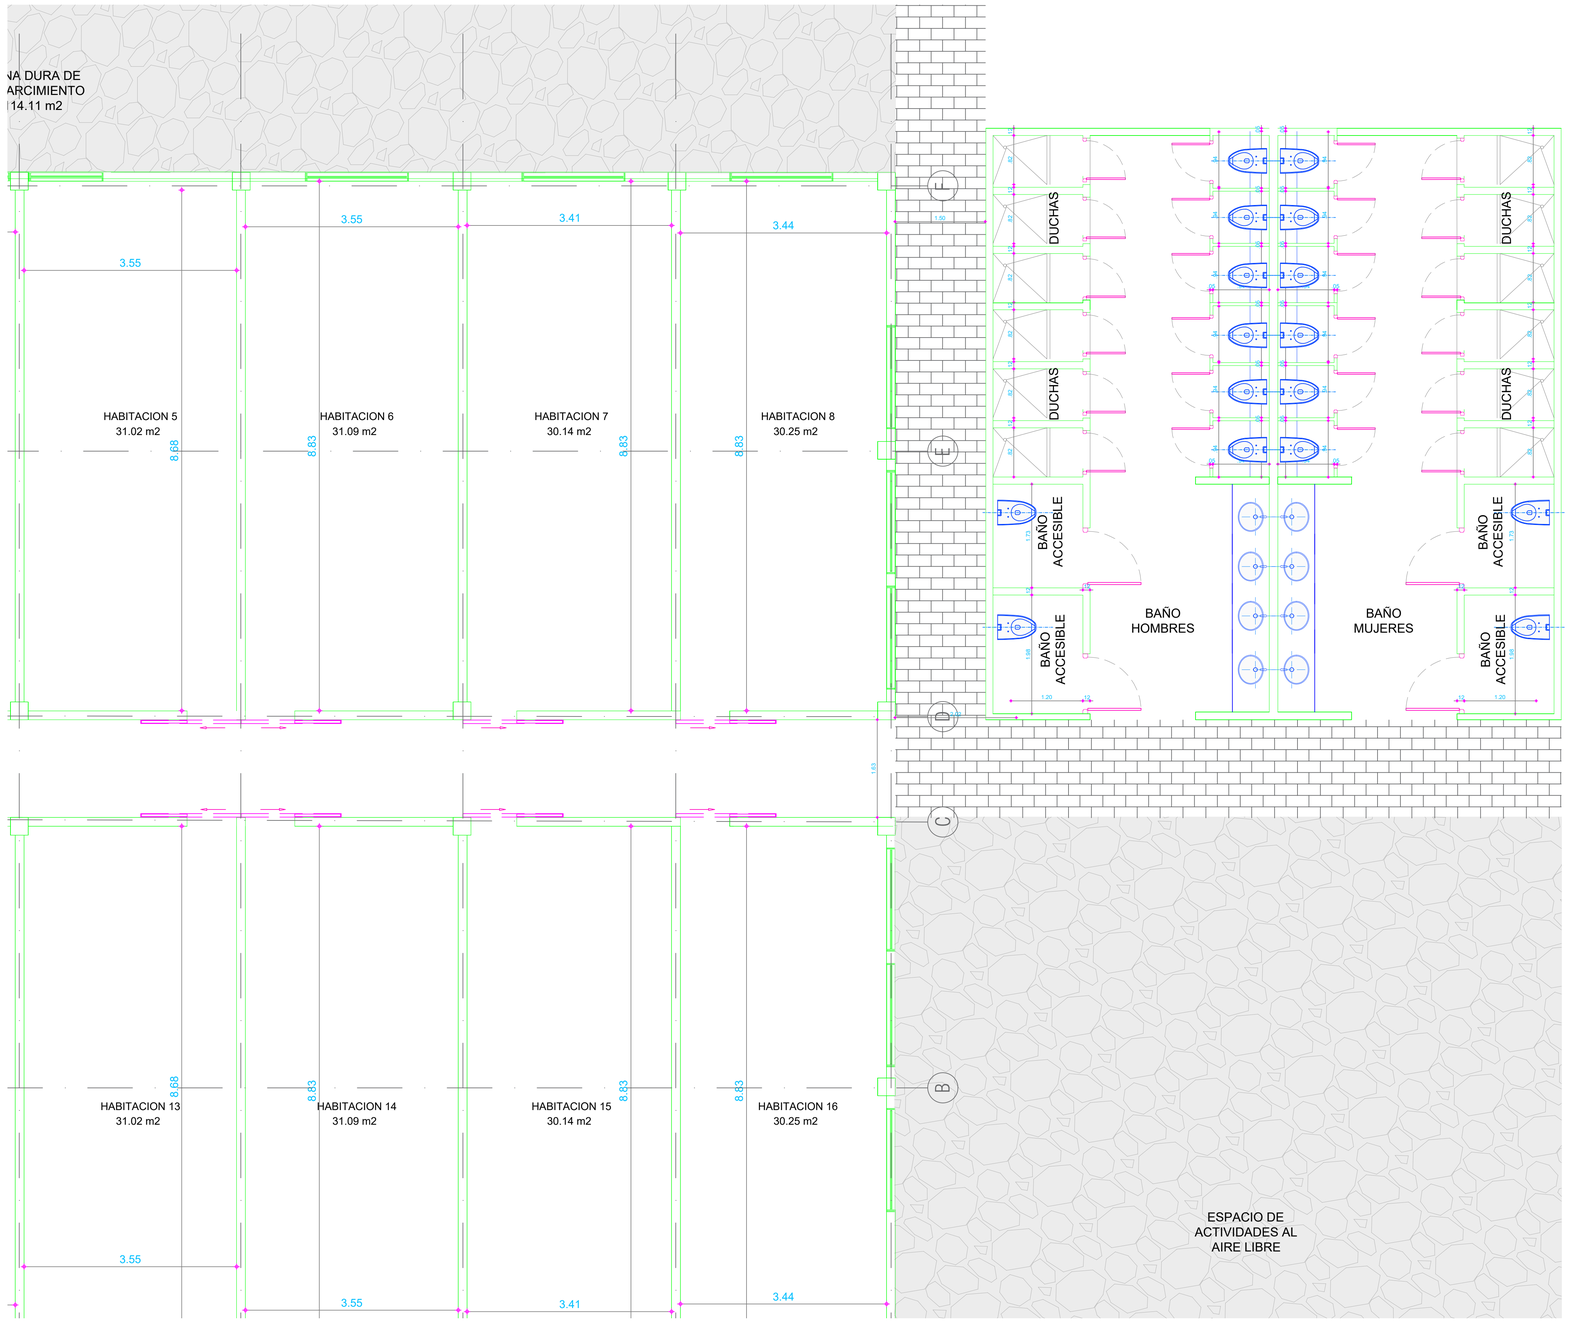

CENTRO DE
PROTECCIÓN SOCIAL
CAMINOS DE
VIDA
ATENCIÓN INTEGRAL A
PERSONA MAYOR

UBICACIÓN
chinauta
Cundinamarca, COLOMBIA.

PROPIETARIO

Responsable levantamiento:

ARQ. DANIEL MARTÍNEZ
M.P.A2437201a-1015421095
CEL.3133854277
EMAIL. dafmartinezgo@gmail.com

MODIFICACIONES

CONTIENE:

BLOQUE 581 m2
PISO 1

ARCHIVO CAD:
014-CDV-BLOQUE 581m2.dwg

FECHA:	ESCALA:
AGO 2023	1 : 75

CONSECUTIVO	PLANO Nº:
14 DE 15	014A