
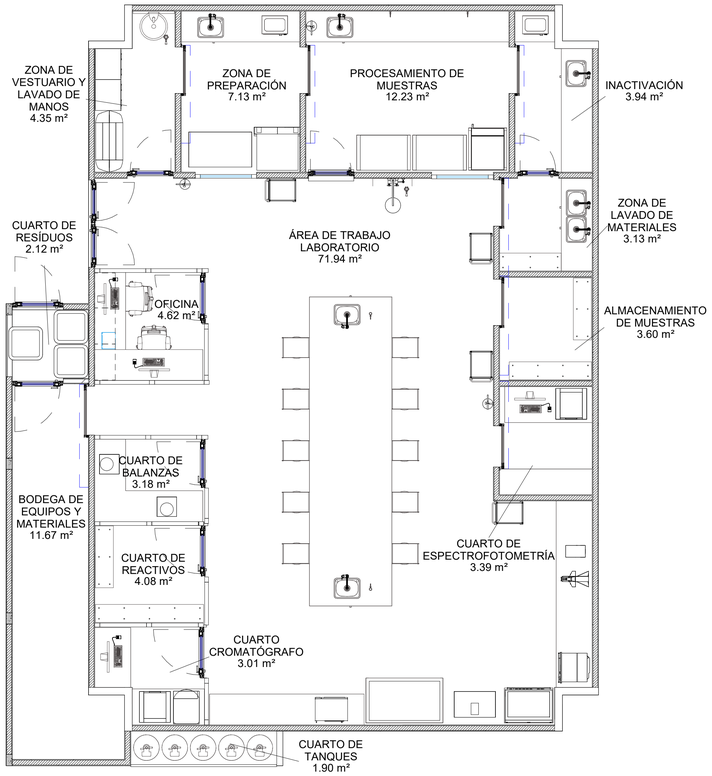


ARQ1 **PLANTA ARQUITECTÓNICA**

ESCALA 1 : 50

ESCALA GRAFICA

CUADRO DE ÁREAS PRIMER PISO	
Nombre	Área
ALMACENAMIENTO DE MUESTRAS	3.60 m²
BODEGA DE EQUIPOS Y MATERIALES	11.67 m²
CUARTO CROMATÓGRAFO	3.01 m²
CUARTO DE BALANZAS	3.18 m²
CUARTO DE REACTIVOS	4.08 m²
CUARTO DE ESPECTROFOTOMETRÍA	3.39 m²
CUARTO DE RESÍDUOS	2.12 m²
CUARTO DE TANQUES	1.90 m²

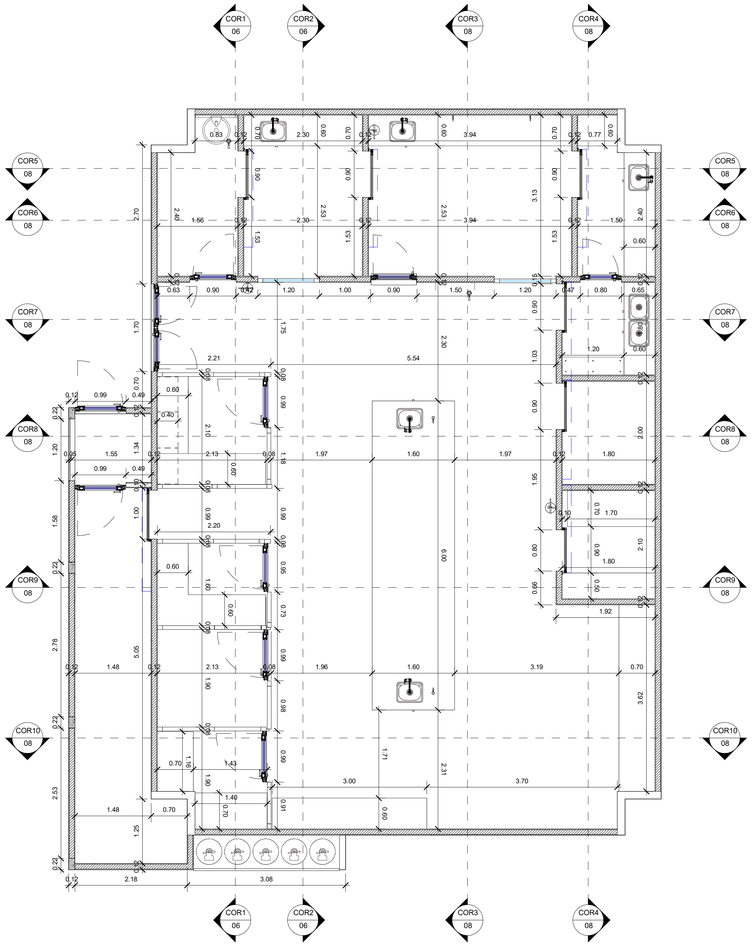


ARQ2 **PLANTA ARQUITECTÓNICA - ACOTADA**


ESCALA 1 : 50

ESCALA GRAFICA


CUADRO DE ÁREAS PRIMER PISO	
Nombre	Área
INACTIVACIÓN	3.94 m²
OFICINA	4.62 m²
PROCESAMIENTO DE MUESTRAS	12.23 m²
ZONA DE LAVADO DE MATERIALES	3.13 m²
ZONA DE VESTUARIO Y LAVADO DE MANOS	4.35 m²
ZONA DE PREPARACIÓN	7.13 m²
ÁREA DE TRABAJO LABORATORIO	71.94 m²
Total general	140.28 m²

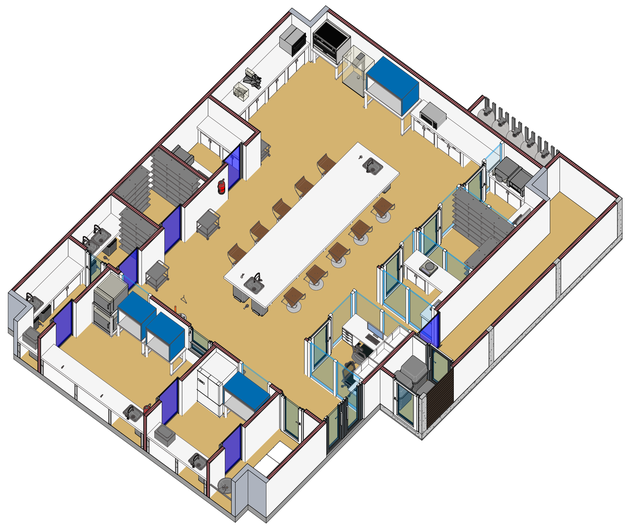

VISTA 3D - A

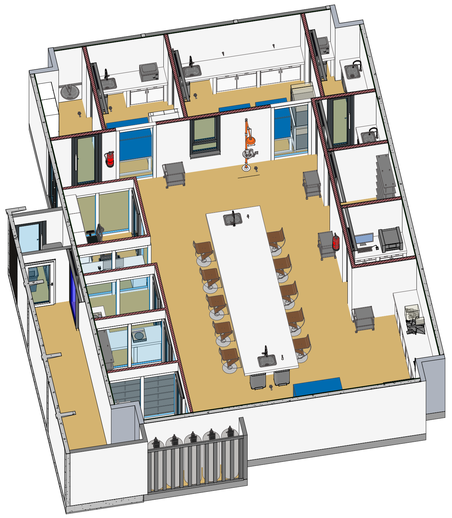


VISTA 3D - B

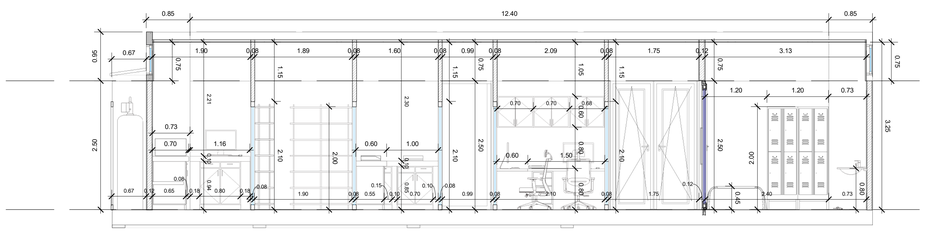

COR1 **CORTE LONGITUDINAL A**

ESCALA 1 : 50

ESCALA GRAFICA

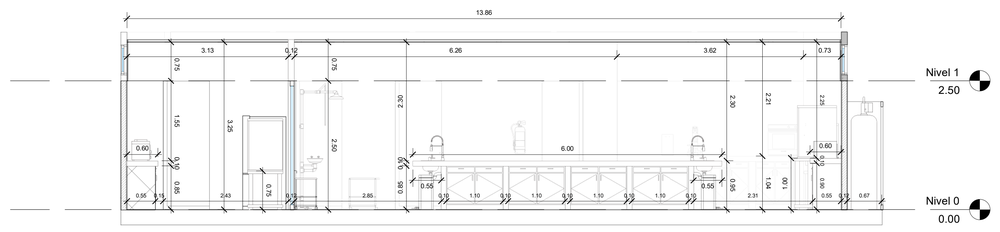

COR2 **CORTE LONGITUDINAL B**

ESCALA 1 : 50

ESCALA GRAFICA

INSTITUCIÓN:

SERVICIO NACIONAL DE APRENDIZAJE SENA
NIT. 899.999.034-1

PROYECTO:

MODERNIZACIÓN DE INFRAESTRUCTURA Y MANTENIMIENTO DE EQUIPOS DEL AMBIENTE DE FORMACIÓN LABORATORIO DE BIOTECNOLOGÍA

DIRECCIÓN:

CARRERA 23 No. 19 - 06
BARRIO 20 DE JULIO
PUERTO ASÍS
PUTUMAYO

ENTREGADO A:

DIRECCIÓN GENERAL SENA REGIONAL PUTUMAYO

DISEÑO:

JORMAN MAGGIVER ORTIZ CHAMORRO
M.P. A251142013-1086133986

AREAS:

ÁREA DE LOTE 0 m²
ÁREA CONSTRUIDA 144 m²

CONTIENE:

PLANTA ARQUITECTÓNICA - ACOTADA - CORTE LONGITUDINAL A Y B - VISTA 3D A - B

FECHA:

29/07/2025

ESCALA:

1:50

CONSECUTIVO:

06 DE 14

DIGITALIZACIÓN:

JORMAN MAGGIVER ORTIZ CHAMORRO
M.P. A251142013-1086133986

ARQ-1-2

COR-1-2