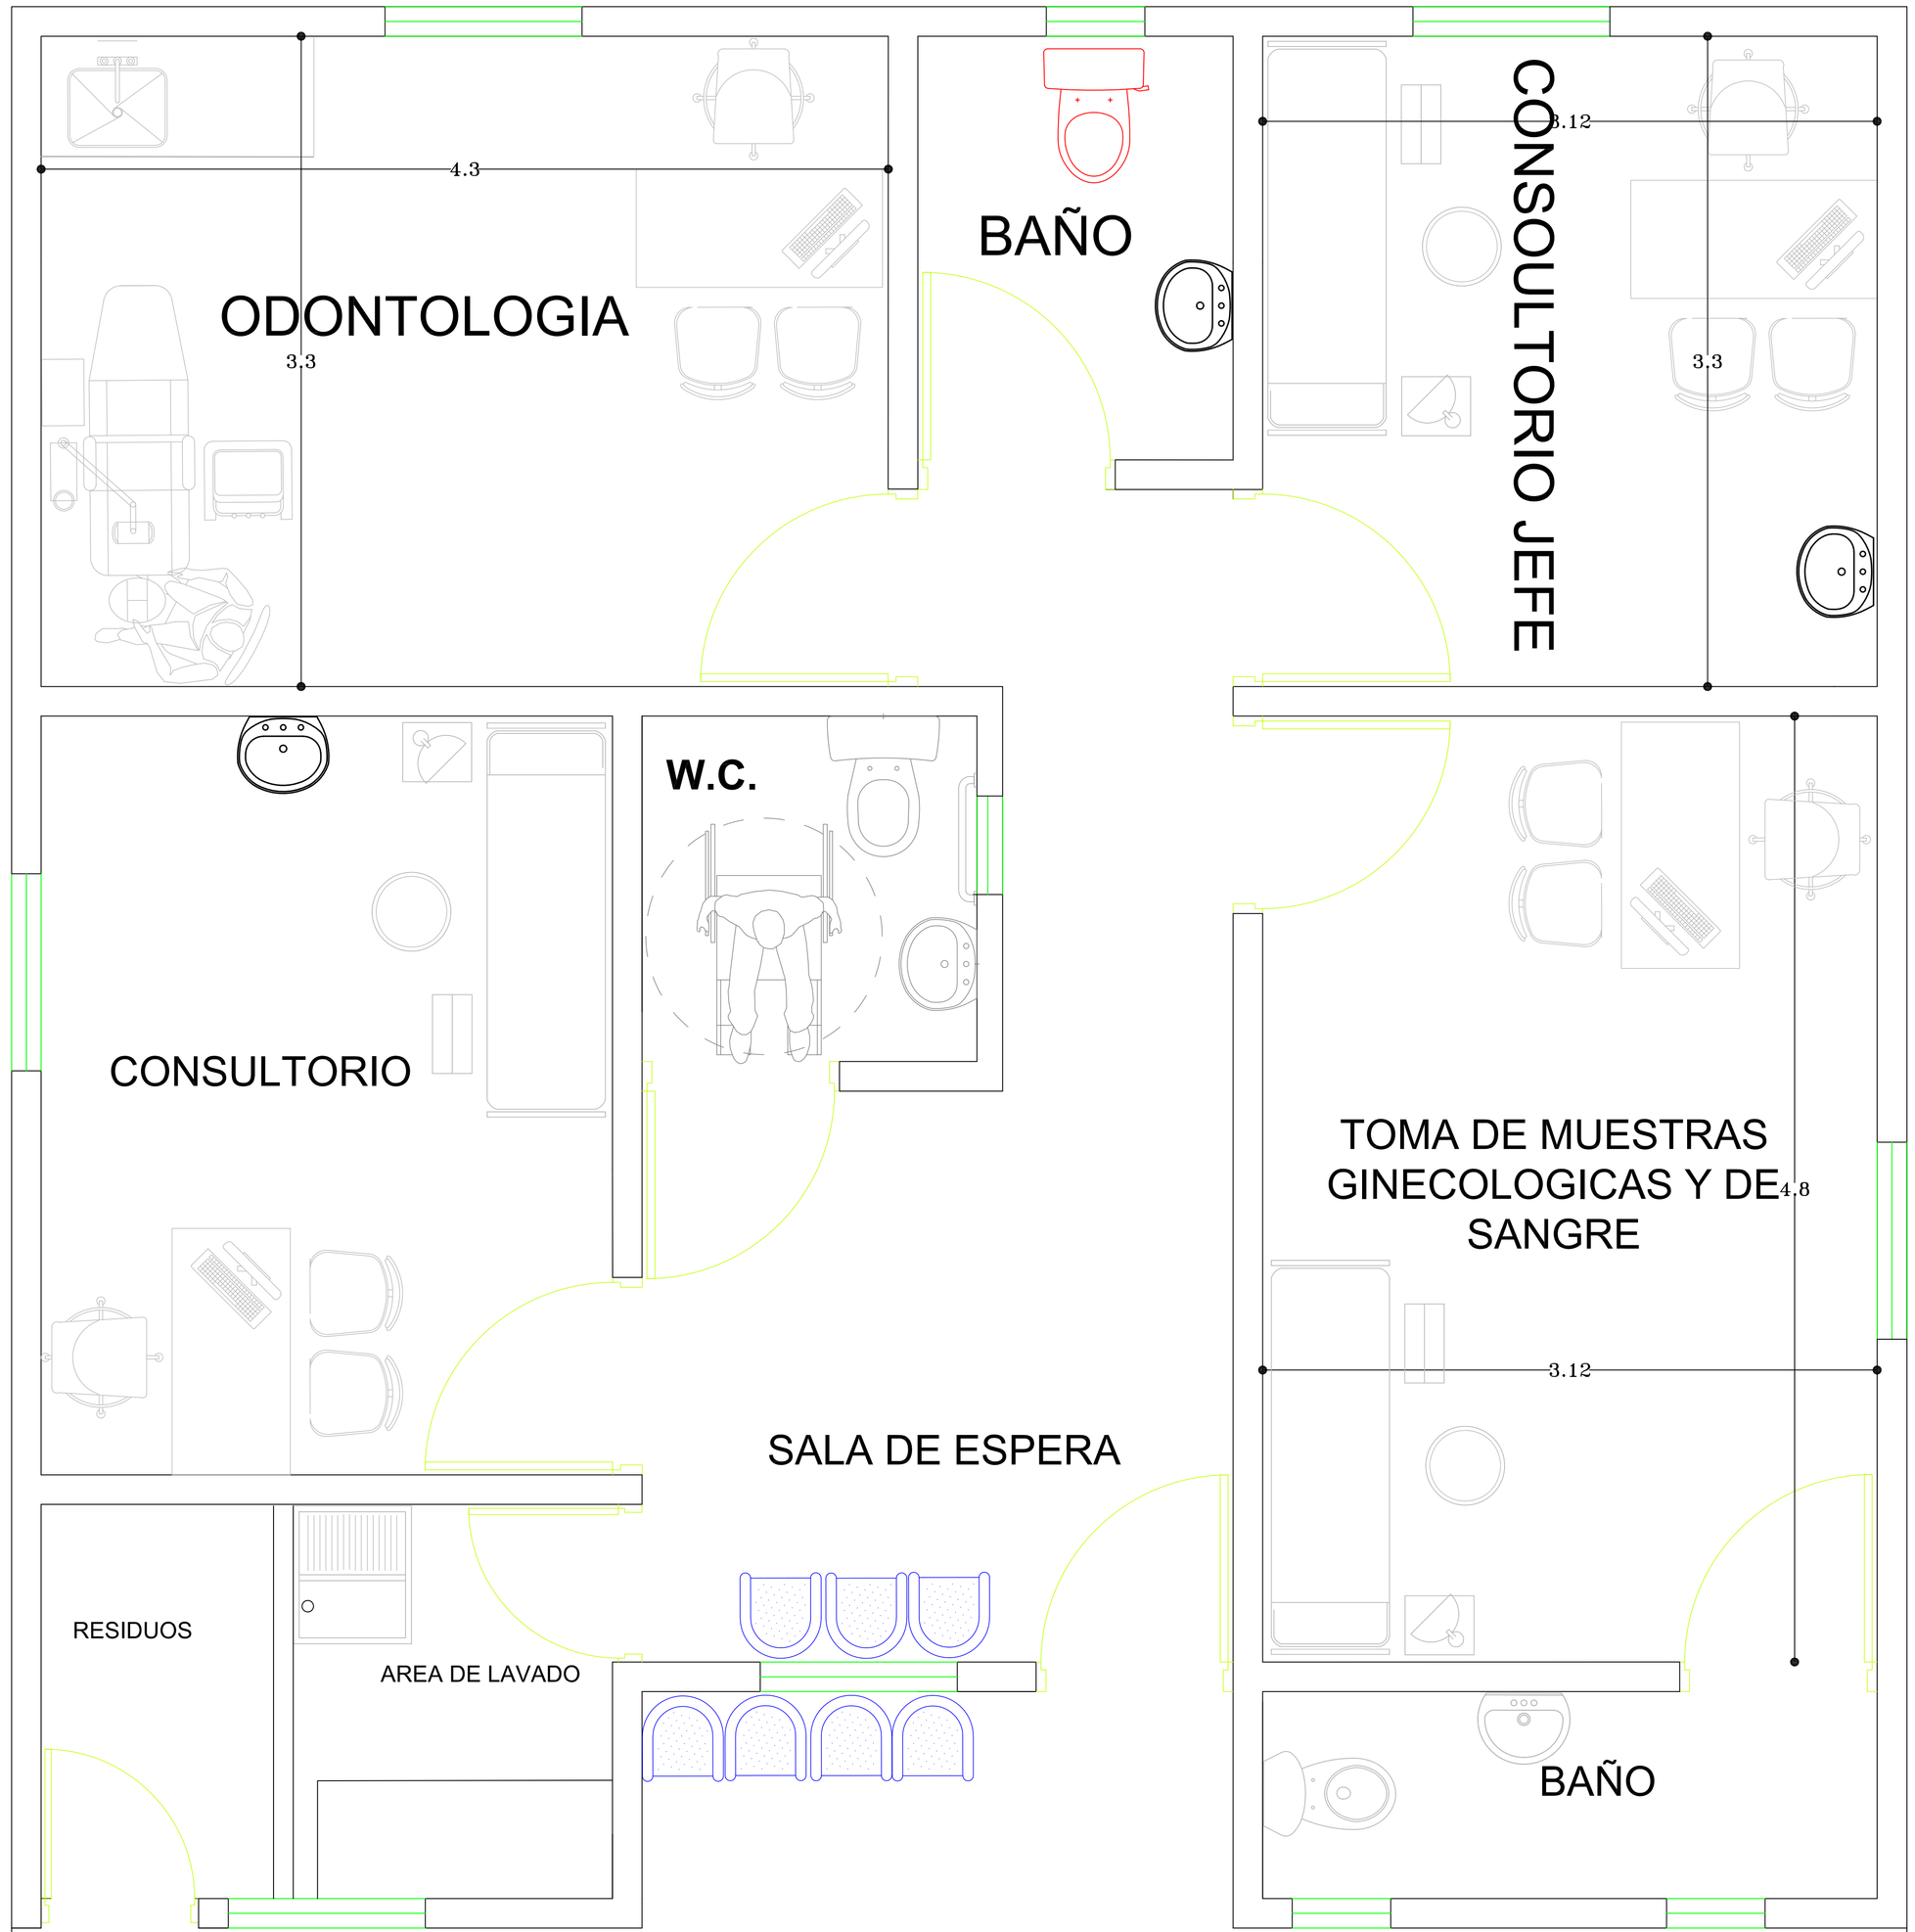


PLANTA ARQUITECTÓNICA