

LEVANTAMIENTO TOPOGRAFICO

ESCALA 1 : 250

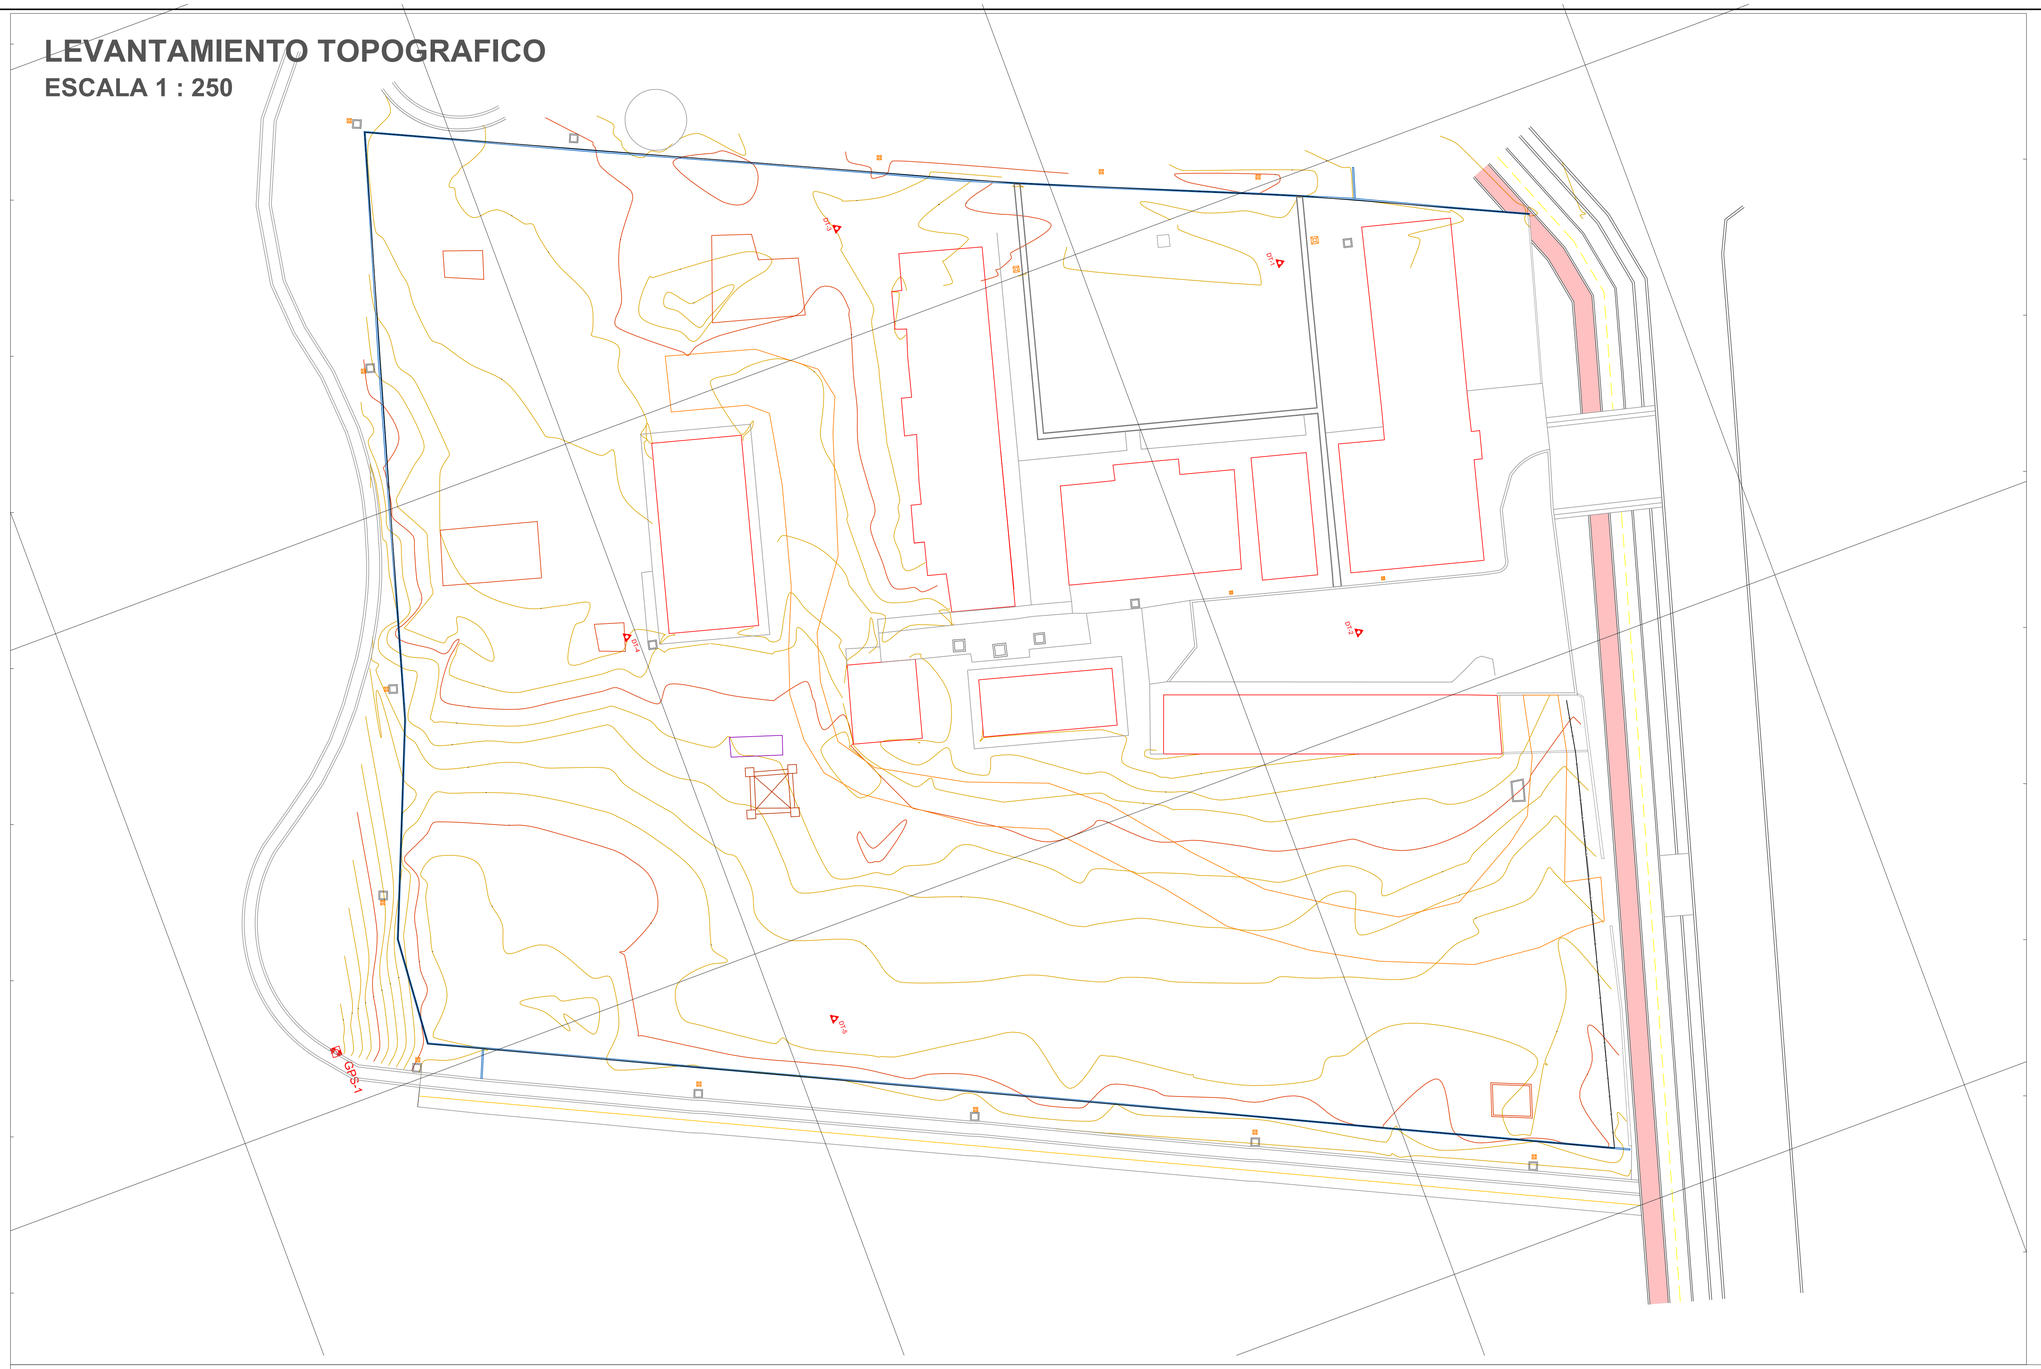

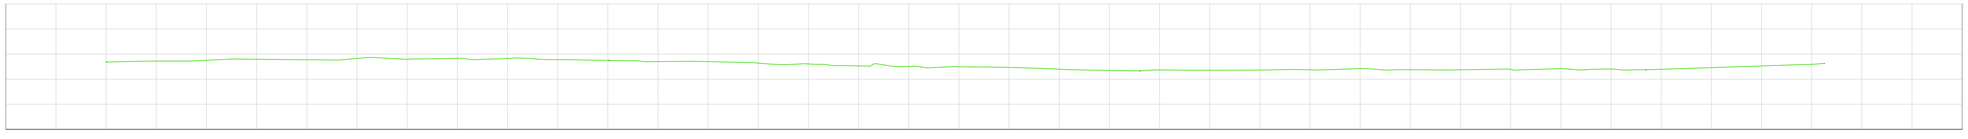

Puerto Gaitán META
Paraíso Natural
COLOMBIA - SUR AMERICA

ALCALDÍA DE
PUERTO GAITÁN, META

REPÚBLICA DE COLOMBIA
DEPARTAMENTO DEL META
ALCALDÍA DE PUERTO GAITÁN
SECRETARIA DE INFRAESTRUCTURA

PROYECTO:

CONSTRUCCION, ADECUACION Y MEJORAMIENTO DE LA ESTACIÓN DE POLICÍA DEL MUNICIPIO DE PUERTO GAITAN - META.

CONTENIDO:

-PLANO PLANIMETRICO ESTACION POLICIA.

LOCALIZACIÓN:

MUNICIPIO DE PUERTO GAITAN - DEPARTAMENTO DEL META

MODIFICACIONES:

DISEÑO:

JOSE JOAQUIN SUAREZ JARAMILLO
M.P. 25202-384824 CND

Vo.Bo. SECRETARIA DE INFRAESTRUCTURA:

JOHAN ALEXANDER PERDOMO MORENO
Secretario de infraestructura

ESCALA:	FECHA:
INDICADA	JULIO 2025

PLANO:	FORMATO:
2 DE 2	INF-FR 83 V02 ROTULO PLANOS DE PROYECTOS DE INFRAESTRUCTURA Vigente desde 10/01/2025