
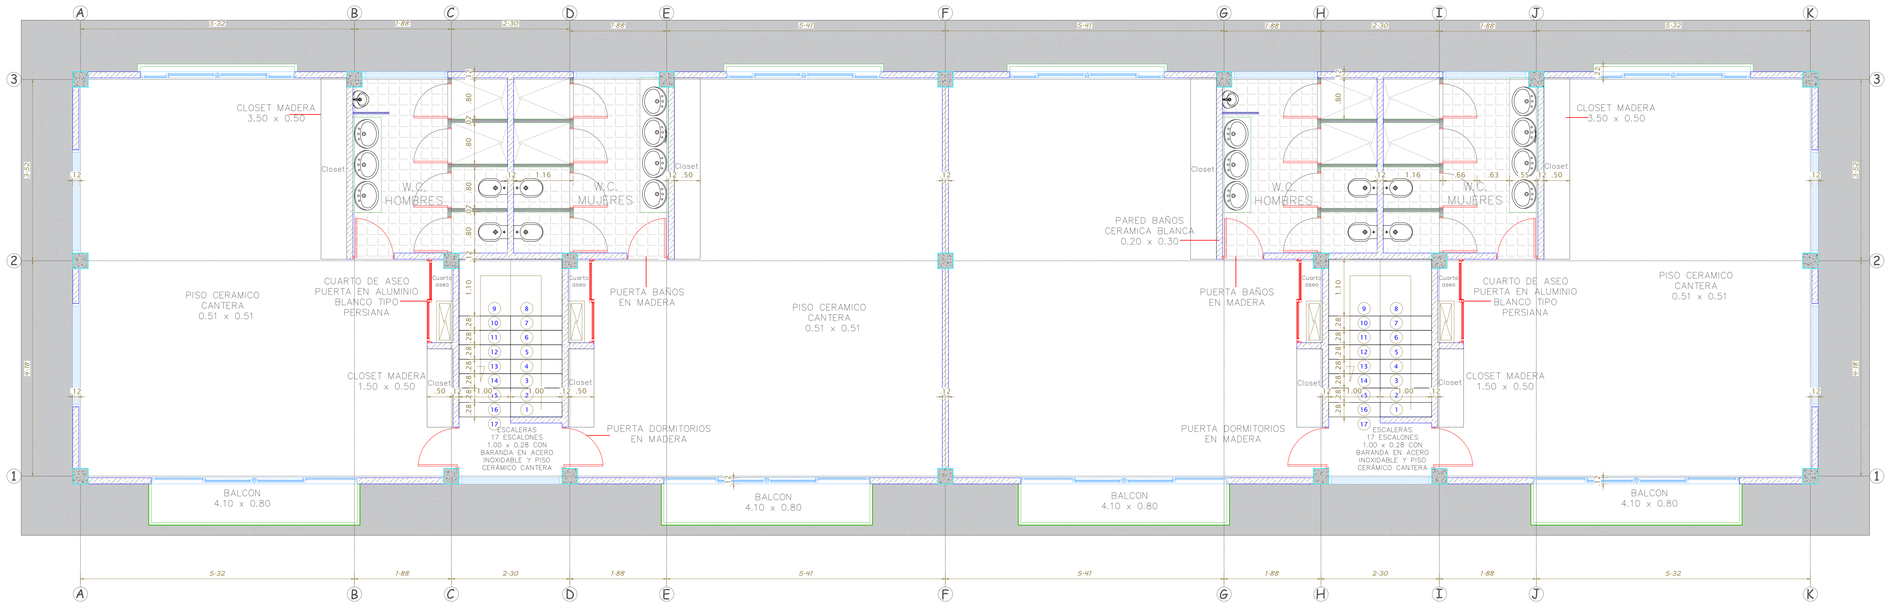


PLANTA SEGUNDO PISO ALOJAMIENTOS NUEVOS
ESC. 1:50
Area: 286.02 m2

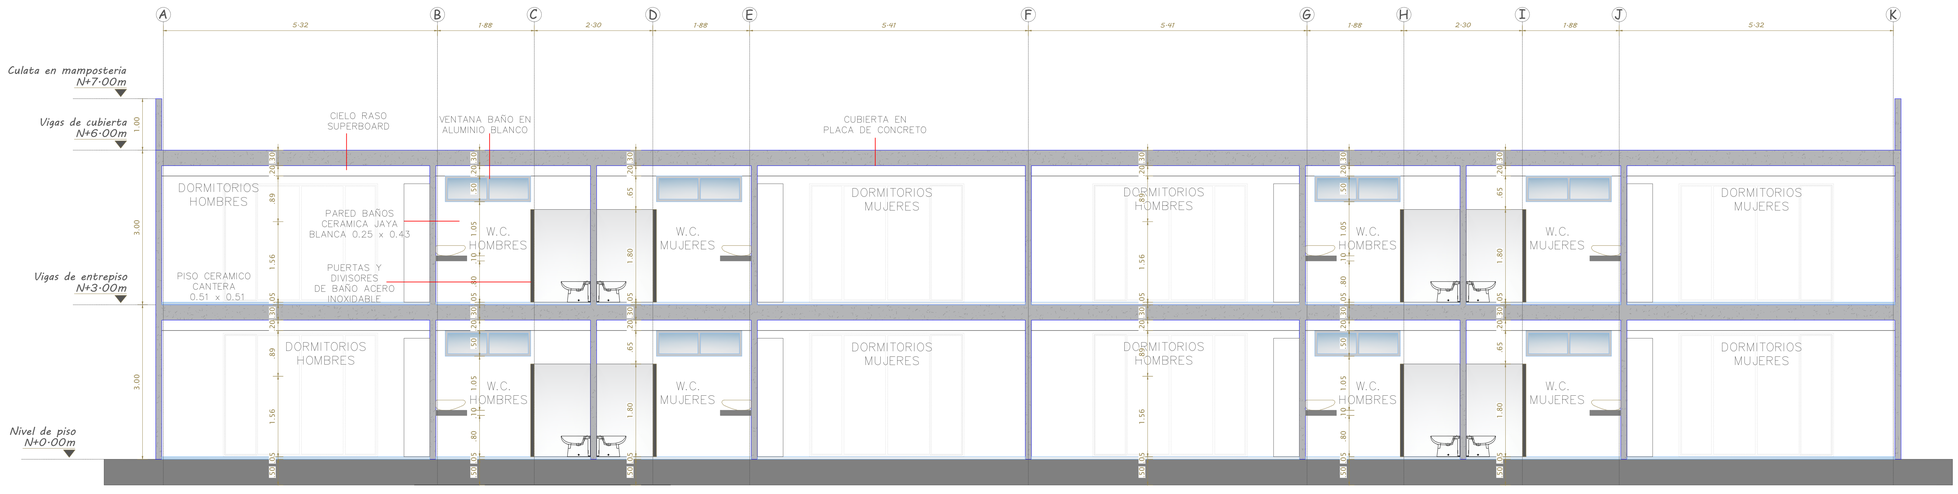

CORTE LONGITUDINAL A-A
ESC. 1:50

Puerto Gaitán META
Paraíso Natural
COLOMBIA - SUR AMERICA

ALCALDÍA DE
PUERTO GAITÁN, META

REPÚBLICA DE COLOMBIA
DEPARTAMENTO DEL META
ALCALDÍA DE PUERTO GAITÁN
SECRETARIA DE INFRAESTRUCTURA

PROYECTO:

MANTENIMIENTO, ADECUACION Y MEJORAMIENTO DE LA ESTACIÓN DE POLICÍA DEL MUNICIPIO DE PUERTO GAITAN - META.

CONTENIDO:

-DETALLES ARQUITECTONICOS BLOQUE ALOJAMIENTOS NUEVOS.

LOCALIZACIÓN:

MUNICIPIO DE PUERTO GAITAN - DEPARTAMENTO DEL META

MODIFICACIONES:

DISEÑO:

ALBA ROCIO MARIN PULGARIN
M.P. A1612018-1121911760

Vo.Bo. SECRETARIA DE INFRAESTRUCTURA:

JOHAN ALEXANDER PERDOMO MORENO
Secretario de infraestructura

ESCALA: INDICADA

FECHA: JULIO 2025

PLANO: 16 DE 18

FORMATO: INF-FR 83 V02 ROTULO PLANOS DE PROYECTOS DE INFRAESTRUCTURA Vigente desde 10/01/2025