



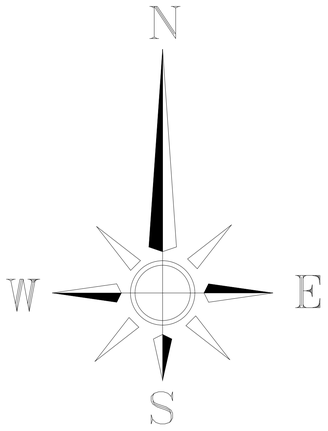

IMPLANTACION GENERAL
ESC. 1:250

BLOQUE		AREA/LONG PRIMER PISO	AREA/LONG SEGUNDO PISO
1	CASA BLANCA (EXISTENTE)	159.60 M2	163.90 M2
2	ALOJAMIENTOS (EXISTENTE)	334.15 M2	
3	BIENESTAR (EXISTENTE)	192.96 M2	
4	ARMERILLO (EXISTENTE)	79.92 M2	
5	BLOQUE ADMINISTRATIVO (EXISTENTE)	380.57 M2	
6	CELDAS (EXISTENTE)	211.59 M2	
7	SIPOL (EXISTENTE)	107.30 M2	
8	CAMARAS (EXISTENTE)	63.83 M2	
9	ANTENA COMUNICACIONES (EXISTENTE)	12.87 M2	
10	BLOQUE NUEVO DE ALOJAMIENTOS	275.36 M2	286.02 M2
	CERRAMIENTO PERIMETRAL	335.85 ML EXISTENTE	329.33 ML NUEVO

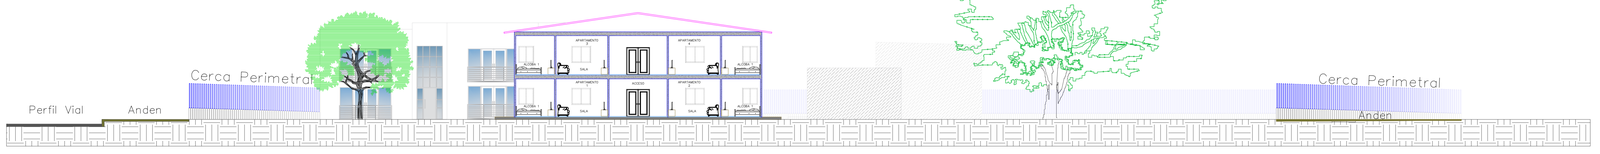

CORTE LONGITUDINAL DEL PREDIO
ESC. 1:200

Puerto Gaitán META
Paraíso Natural
COLOMBIA - SUR AMERICA

ALCALDÍA DE
PUERTO GAITÁN, META

REPÚBLICA DE COLOMBIA
DEPARTAMENTO DEL META
ALCALDÍA DE PUERTO GAITÁN
SECRETARIA DE INFRAESTRUCTURA

PROYECTO:

CONSTRUCCION, ADECUACION Y MEJORAMIENTO DE LA ESTACIÓN DE POLICÍA DEL MUNICIPIO DE PUERTO GAITAN - META.

CONTENIDO:

-IMPLANTACION GENERAL.
-CORTE LONGITUDINAL GENERAL.
-CUADRO DE AREAS.

LOCALIZACIÓN:

MUNICIPIO DE PUERTO GAITAN - DEPARTAMENTO DEL META

MODIFICACIONES:

DISEÑO:

ALBA ROCIO MARIN PULGARIN
M.P. A1612018-1121911760

Vo.Bo. SECRETARIA DE INFRAESTRUCTURA:

JOHAN ALEXANDER PERDOMO MORENO
Secretario de infraestructura

ESCALA: INDICADA

FECHA: JULIO 2025

PLANO: 2 DE 18

FORMATO: INF-FR 83 V02 ROTULO PLANOS DE PROYECTOS DE INFRAESTRUCTURA Vigente desde 10/01/2025