
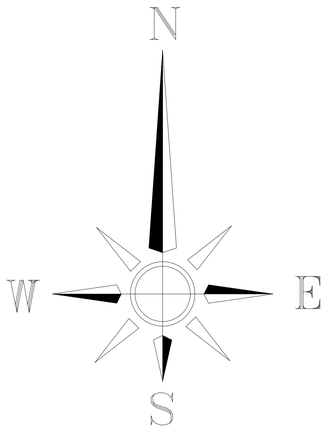


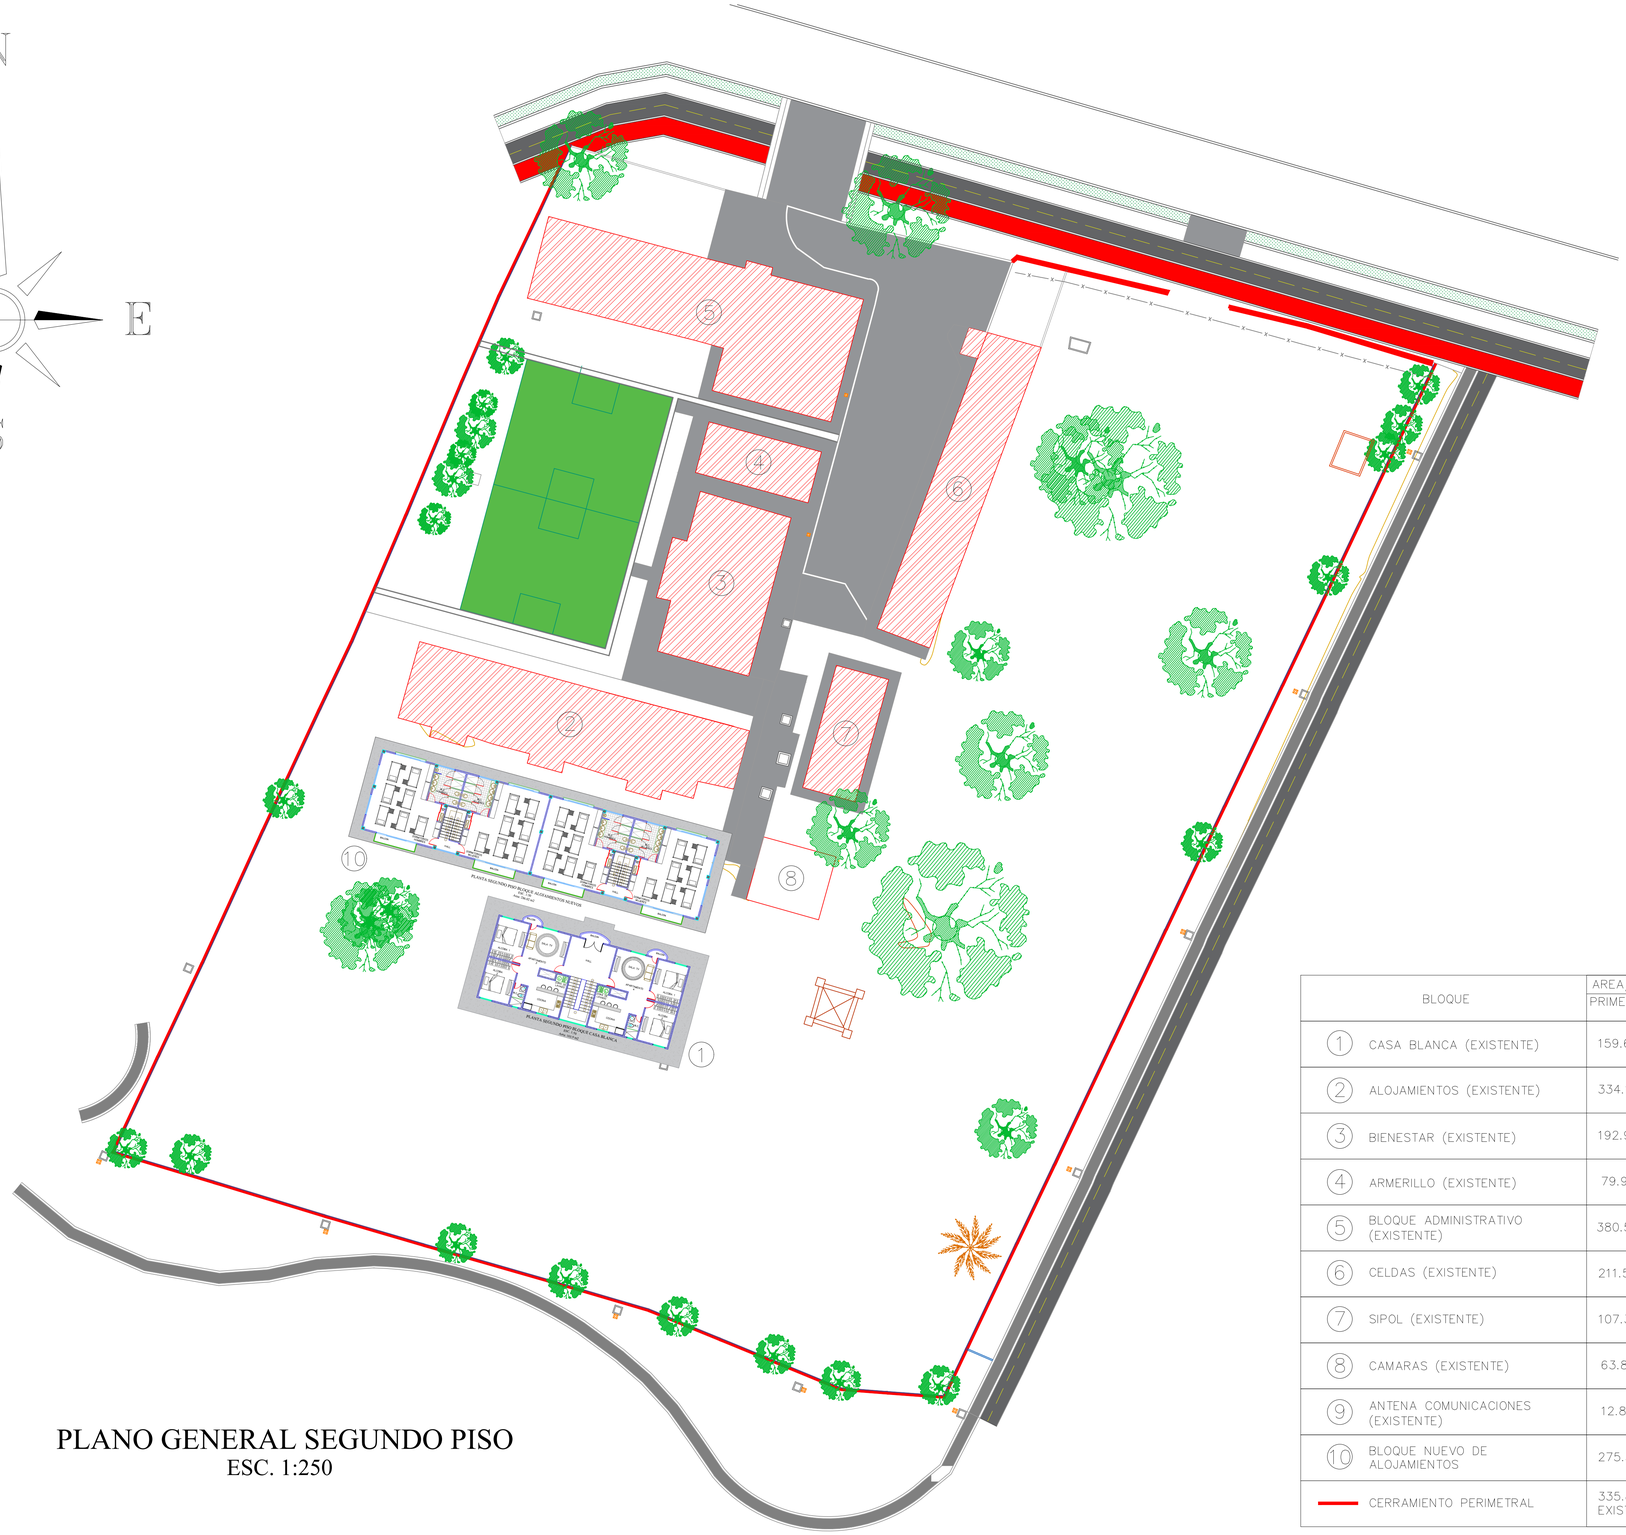

PLANO GENERAL SEGUNDO PISO
ESC. 1:250

	BLOQUE	AREA/LONG PRIMER PISO	AREA/LONG SEGUNDO PISO
①	CASA BLANCA (EXISTENTE)	159.60 M2	163.90 M2
②	ALOJAMIENTOS (EXISTENTE)	334.15 M2	
③	BIENESTAR (EXISTENTE)	192.96 M2	
④	ARMERILLO (EXISTENTE)	79.92 M2	
⑤	BLOQUE ADMINISTRATIVO (EXISTENTE)	380.57 M2	
⑥	CELDAS (EXISTENTE)	211.59 M2	
⑦	SIPOL (EXISTENTE)	107.30 M2	
⑧	CAMARAS (EXISTENTE)	63.83 M2	
⑨	ANTENA COMUNICACIONES (EXISTENTE)	12.87 M2	
⑩	BLOQUE NUEVO DE ALOJAMIENTOS	275.36 M2	286.02 M2
	CERRAMIENTO PERIMETRAL	335.85 ML EXISTENTE	329.33 ML NUEVO

Puerto Gaitán META
Paraíso Natural

ALCALDÍA DE
PUERTO GAITÁN, META

REPÚBLICA DE COLOMBIA
DEPARTAMENTO DEL META
ALCALDÍA DE PUERTO GAITÁN
SECRETARIA DE INFRAESTRUCTURA

PROYECTO:

CONSTRUCCION, ADECUACION Y MEJORAMIENTO DE LA ESTACIÓN DE POLICÍA DEL MUNICIPIO DE PUERTO GAITAN - META.

CONTENIDO:

-PLANO GENERAL DE SEGUNDO PISO.
-CUADRO DE AREAS.

LOCALIZACIÓN:

MUNICIPIO DE PUERTO GAITAN - DEPARTAMENTO DEL META

MODIFICACIONES:

DISEÑO:

ALBA ROCIO MARIN PULGARIN
M.P. A1612018-1121911760

Vo.Bo. SECRETARIA DE INFRAESTRUCTURA:

JOHAN ALEXANDER PERDOMO MORENO
Secretario de infraestructura

ESCALA: INDICADA

FECHA: JULIO 2025

PLANO: 4 DE 18

FORMATO: INF-FR 83 V02 ROTULO PLANOS DE PROYECTOS DE INFRAESTRUCTURA Vigente desde 10/01/2025