

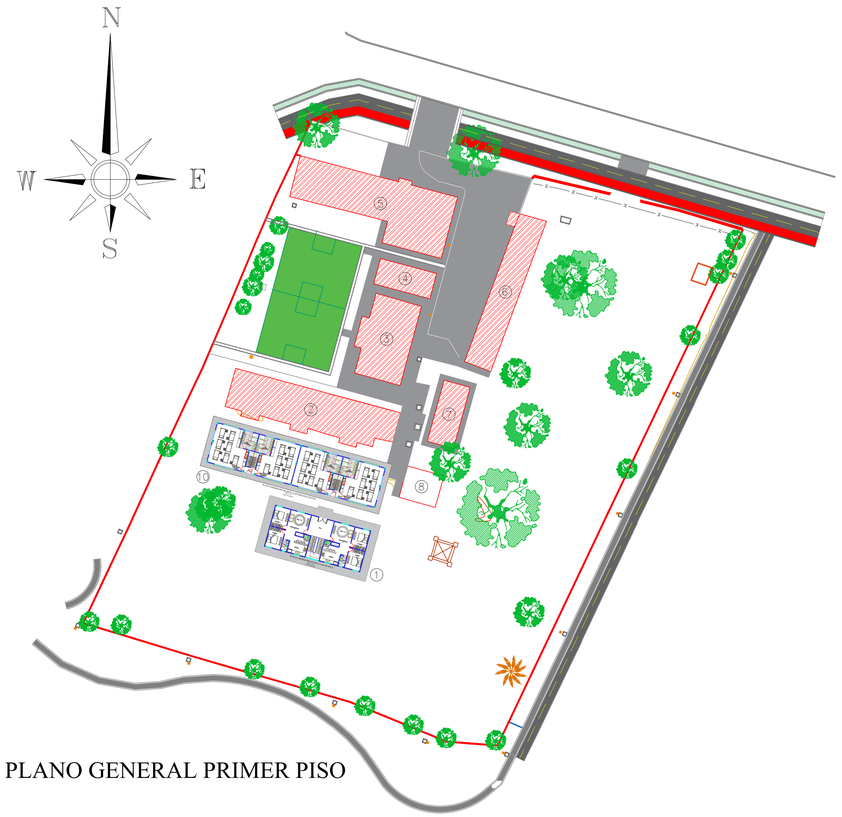


PLANO GENERAL PRIMER PISO

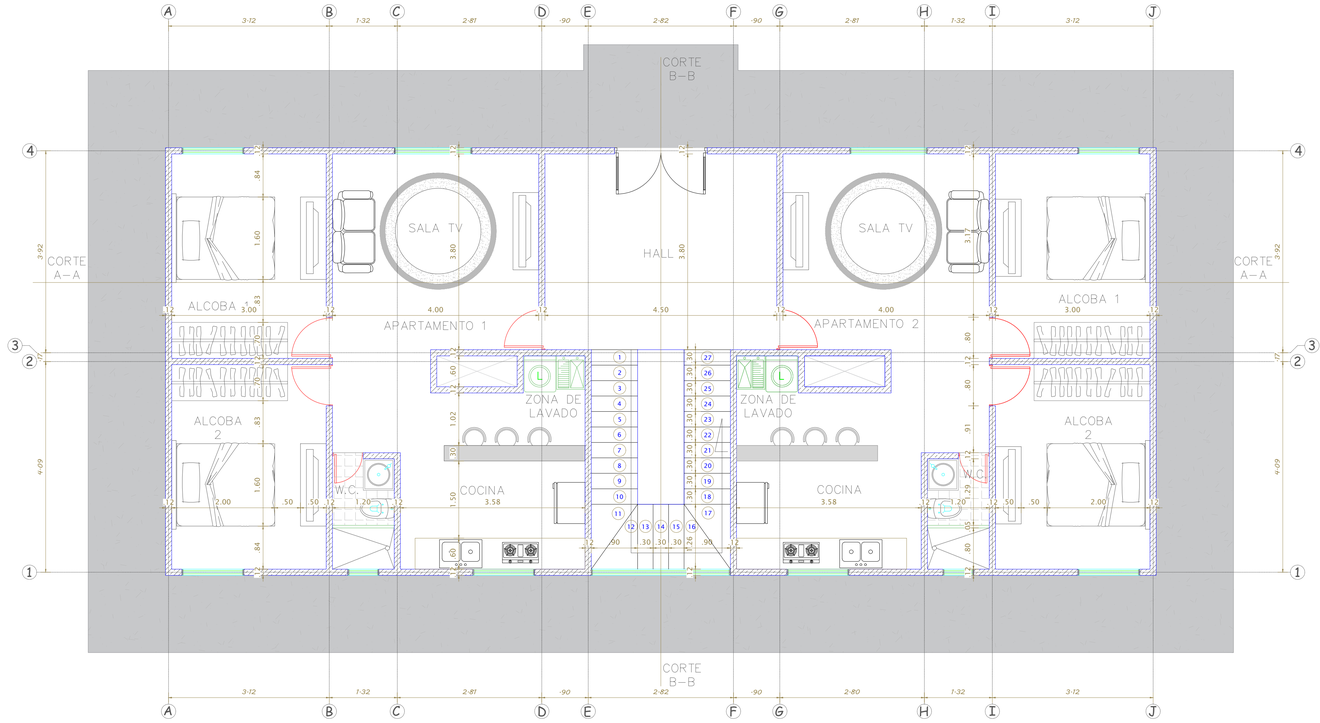

PLANTA PRIMER PISO BLOQUE EXISTENTE CASA BLANCA
ESC. 1:50
Area: 159.6 m2

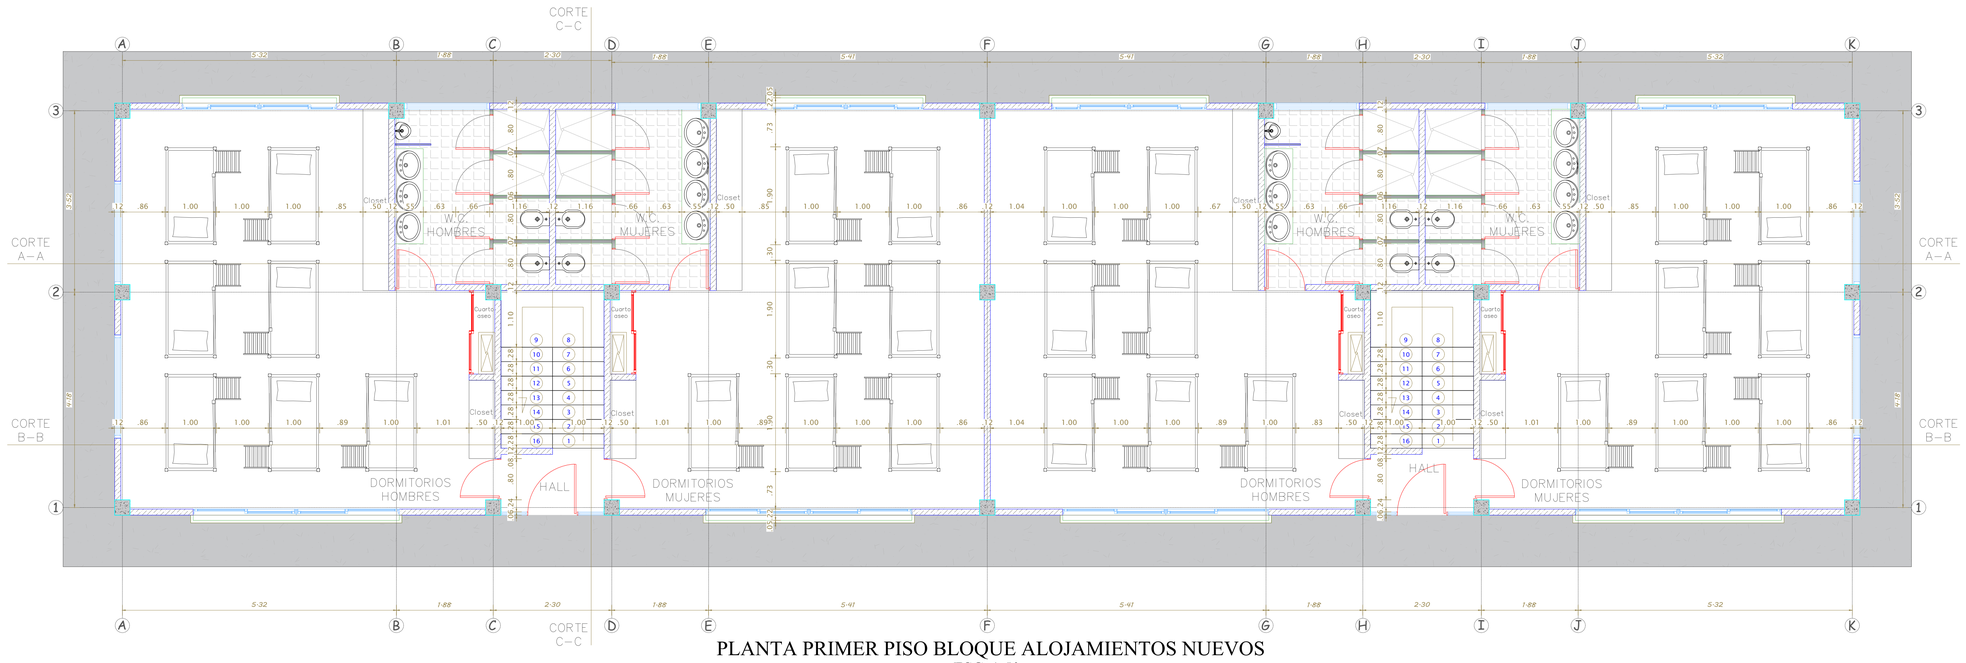

PLANTA PRIMER PISO BLOQUE ALOJAMIENTOS NUEVOS
ESC. 1:50
Area: 275.36 m2

Puerto Gaitán META
Paraíso Natural
Colombia - Sur América

ALCALDÍA DE
PUERTO GAITÁN, META

REPÚBLICA DE COLOMBIA
DEPARTAMENTO DEL META
ALCALDÍA DE PUERTO GAITÁN
SECRETARIA DE INFRAESTRUCTURA

PROYECTO:

CONSTRUCCION, ADECUACION Y MEJORAMIENTO DE LA ESTACIÓN DE POLICÍA DEL MUNICIPIO DE PUERTO GAITAN - META.

CONTENIDO:

-PLANO GENERAL PRIMER PISO.
-PLANTA DE PRIMER PISO BLOQUE CASA BLANCA.
-PLANTA DE PRIMER PISO BLOQUE ALOJAMIENTOS NUEVOS.

LOCALIZACIÓN:

MUNICIPIO DE PUERTO GAITAN - DEPARTAMENTO DEL META

MODIFICACIONES:

DISEÑO:

ALBA ROCIO MARIN PULGARIN
M.P. A1612018-1121911760

Vo.Bo. SECRETARIA DE INFRAESTRUCTURA:

JOHAN ALEXANDER PERDOMO MORENO
Secretario de infraestructura

ESCALA:	FECHA:
INDICADA	JULIO 2025

PLANO:	FORMATO:
6 DE 18	INF–FR 83 V02 ROTULO PLANOS DE PROYECTOS DE INFRAESTRUCTURA Vigente desde 10/01/2025