

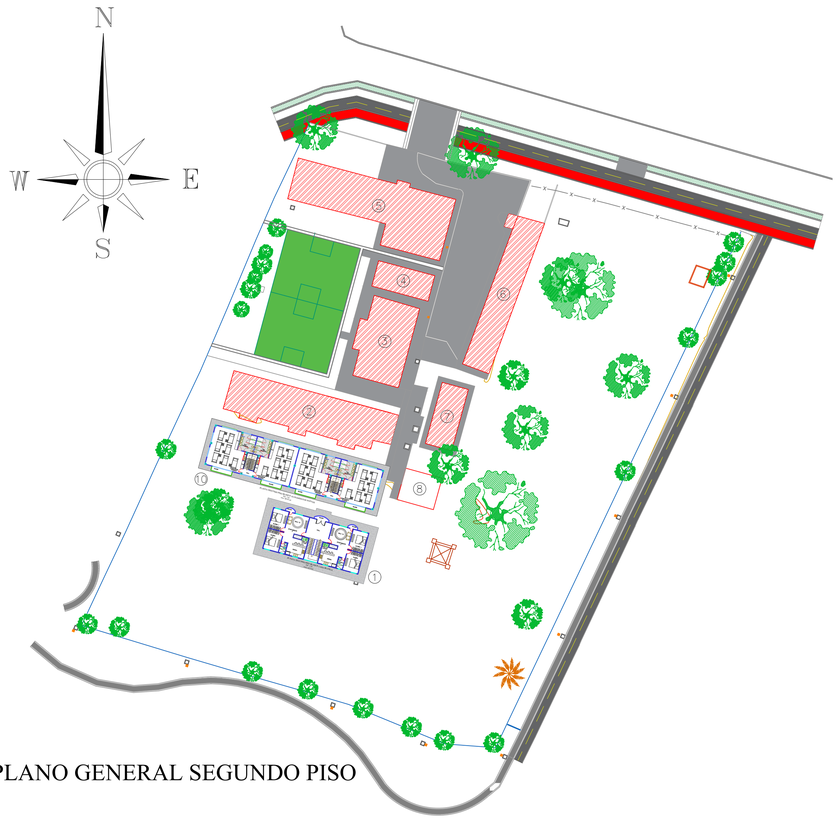


PLANO GENERAL SEGUNDO PISO

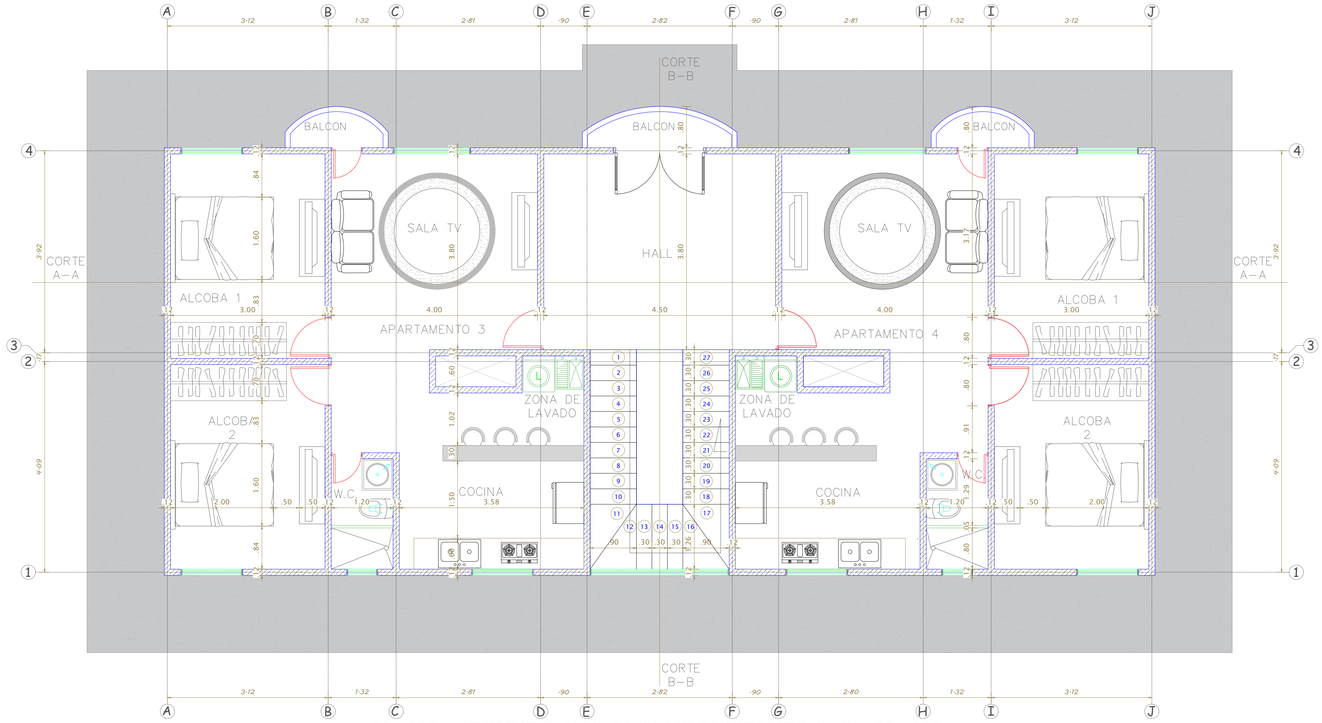

PLANTA SEGUNDO PISO BLOQUE EXISTENTE CASA BLANCA
ESC. 1:50
Area: 163.9 m2

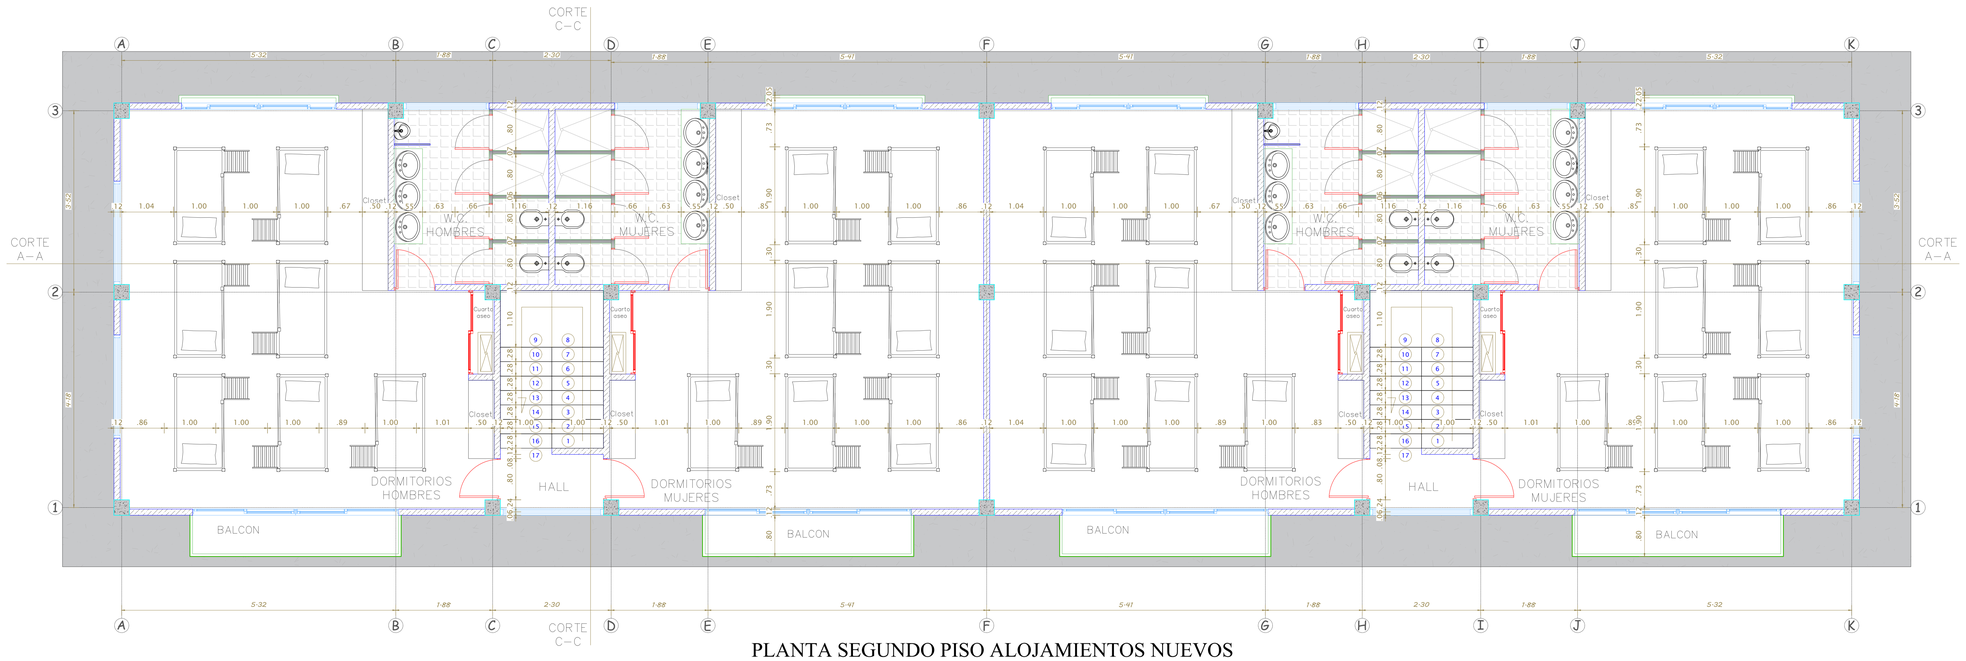

PLANTA SEGUNDO PISO ALOJAMIENTOS NUEVOS
ESC. 1:50
Area: 286.02 m2

Puerto Gaitán META
Paraíso Natural

ALCALDÍA DE
PUERTO GAITÁN, META

REPÚBLICA DE COLOMBIA
DEPARTAMENTO DEL META
ALCALDÍA DE PUERTO GAITÁN
SECRETARIA DE INFRAESTRUCTURA

PROYECTO:

MANTENIMIENTO, ADECUACION Y MEJORAMIENTO DE LA ESTACIÓN DE POLICÍA DEL MUNICIPIO DE PUERTO GAITAN - META.

CONTENIDO:

-IMPLANTACION GENERAL SEGUNDO PISO.
-PLANTA DE SEGUNDO PISO BLOQUE CASA BLANCA.
-PLANTA DE SEGUNDO PISO BLOQUE ALOJAMIENTOS NUEVOS.

LOCALIZACIÓN:

MUNICIPIO DE PUERTO GAITAN - DEPARTAMENTO DEL META

MODIFICACIONES:

DISEÑO:

ALBA ROCIO MARIN PULGARIN
M.P. A1612018-1121911760

Vo.Bo. SECRETARIA DE INFRAESTRUCTURA:

JOHAN ALEXANDER PERDOMO MORENO
Secretario de infraestructura

ESCALA: INDICADA

FECHA: JULIO 2025

PLANO: 7 DE 18

FORMATO: INF–FR 83 V02 ROTULO PLANOS DE PROYECTOS DE INFRAESTRUCTURA Vigente desde 10/01/2025