
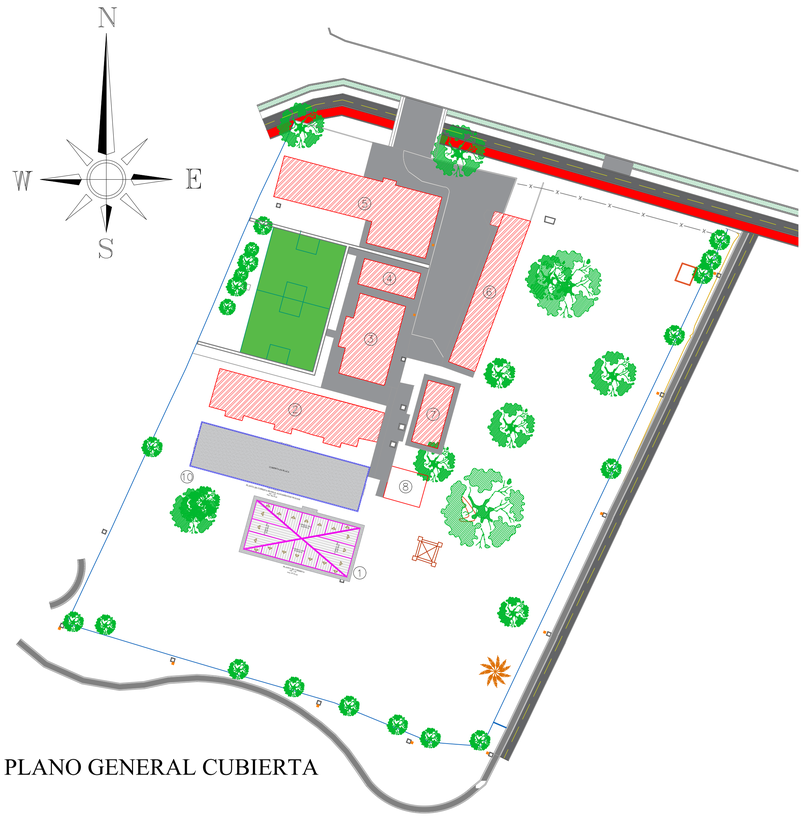



PLANO GENERAL CUBIERTA

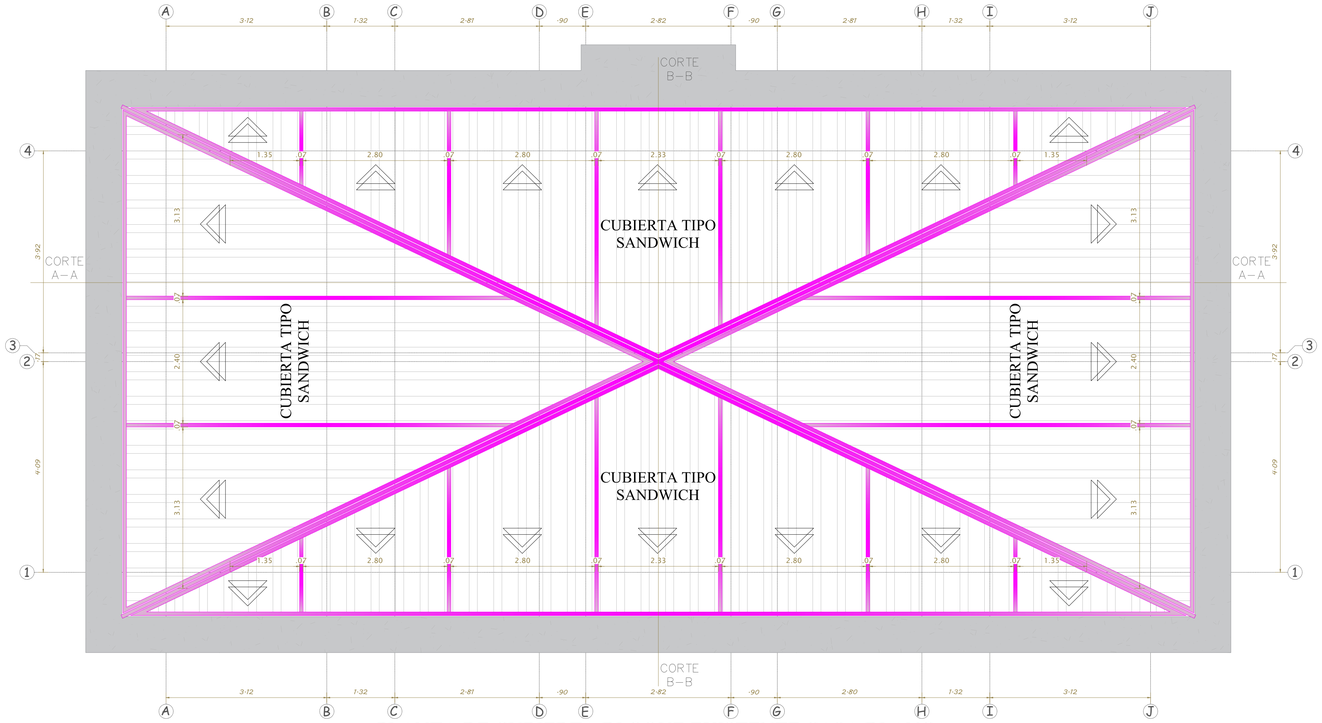

PLANTA DE CUBIERTA BLOQUE EXISTENTE CASA BLANCA

ESC. 1:50

Area: 207.83 m2

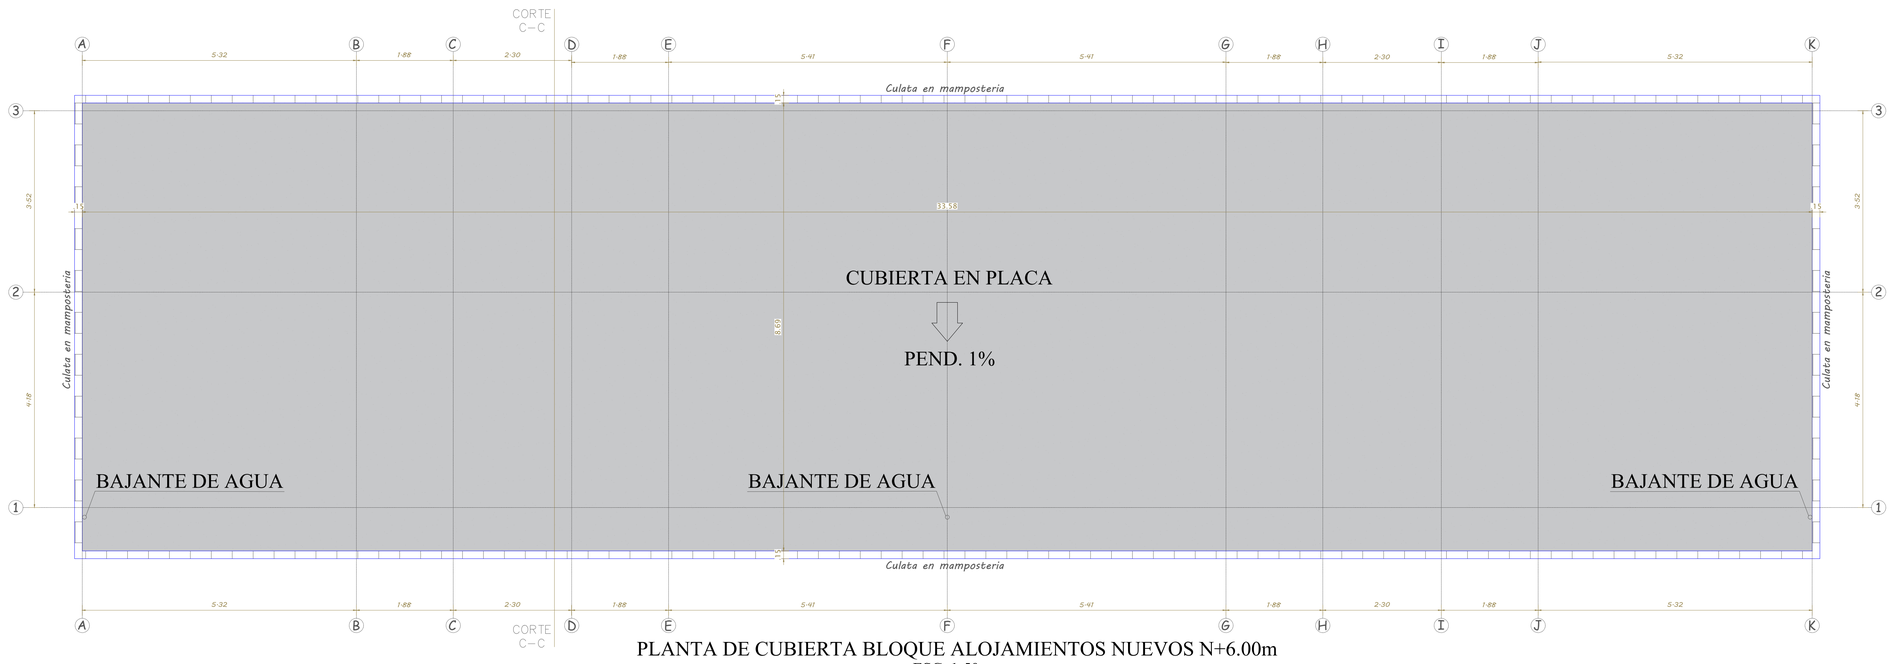

PLANTA DE CUBIERTA BLOQUE ALOJAMIENTOS NUEVOS N+6.00m

ESC. 1:50

Area: 304.70 m2

Puerto Gaitán META Paraíso Natural

ALCALDÍA DE PUERTO GAITÁN, META

REPÚBLICA DE COLOMBIA
DEPARTAMENTO DEL META
ALCALDÍA DE PUERTO GAITÁN
SECRETARIA DE INFRAESTRUCTURA

PROYECTO:

CONSTRUCCION, ADECUACION Y MEJORAMIENTO DE LA ESTACIÓN DE POLICÍA DEL MUNICIPIO DE PUERTO GAITAN - META.

CONTENIDO:

-IMPLANTACION GENERAL CUBIERTA.
-PLANTA DE CUBIERTA BLOQUE CASA BLANCA.
-PLANTA DE CUBIERTA BLOQUE ALOJAMIENTOS NUEVOS.

LOCALIZACIÓN:

MUNICIPIO DE PUERTO GAITAN - DEPARTAMENTO DEL META

MODIFICACIONES:

DISEÑO:

ALBA ROCIO MARIN PULGARIN
M.P. A1612018-1121911760

Vo.Bo. SECRETARIA DE INFRAESTRUCTURA:

JOHAN ALEXANDER PERDOMO MORENO
Secretario de infraestructura

ESCALA:	FECHA:
INDICADA	JULIO 2025

PLANO:	FORMATO:
8 DE 18	INF–FR 83 V02 ROTULO PLANOS DE PROYECTOS DE INFRAESTRUCTURA Vigente desde 10/01/2025