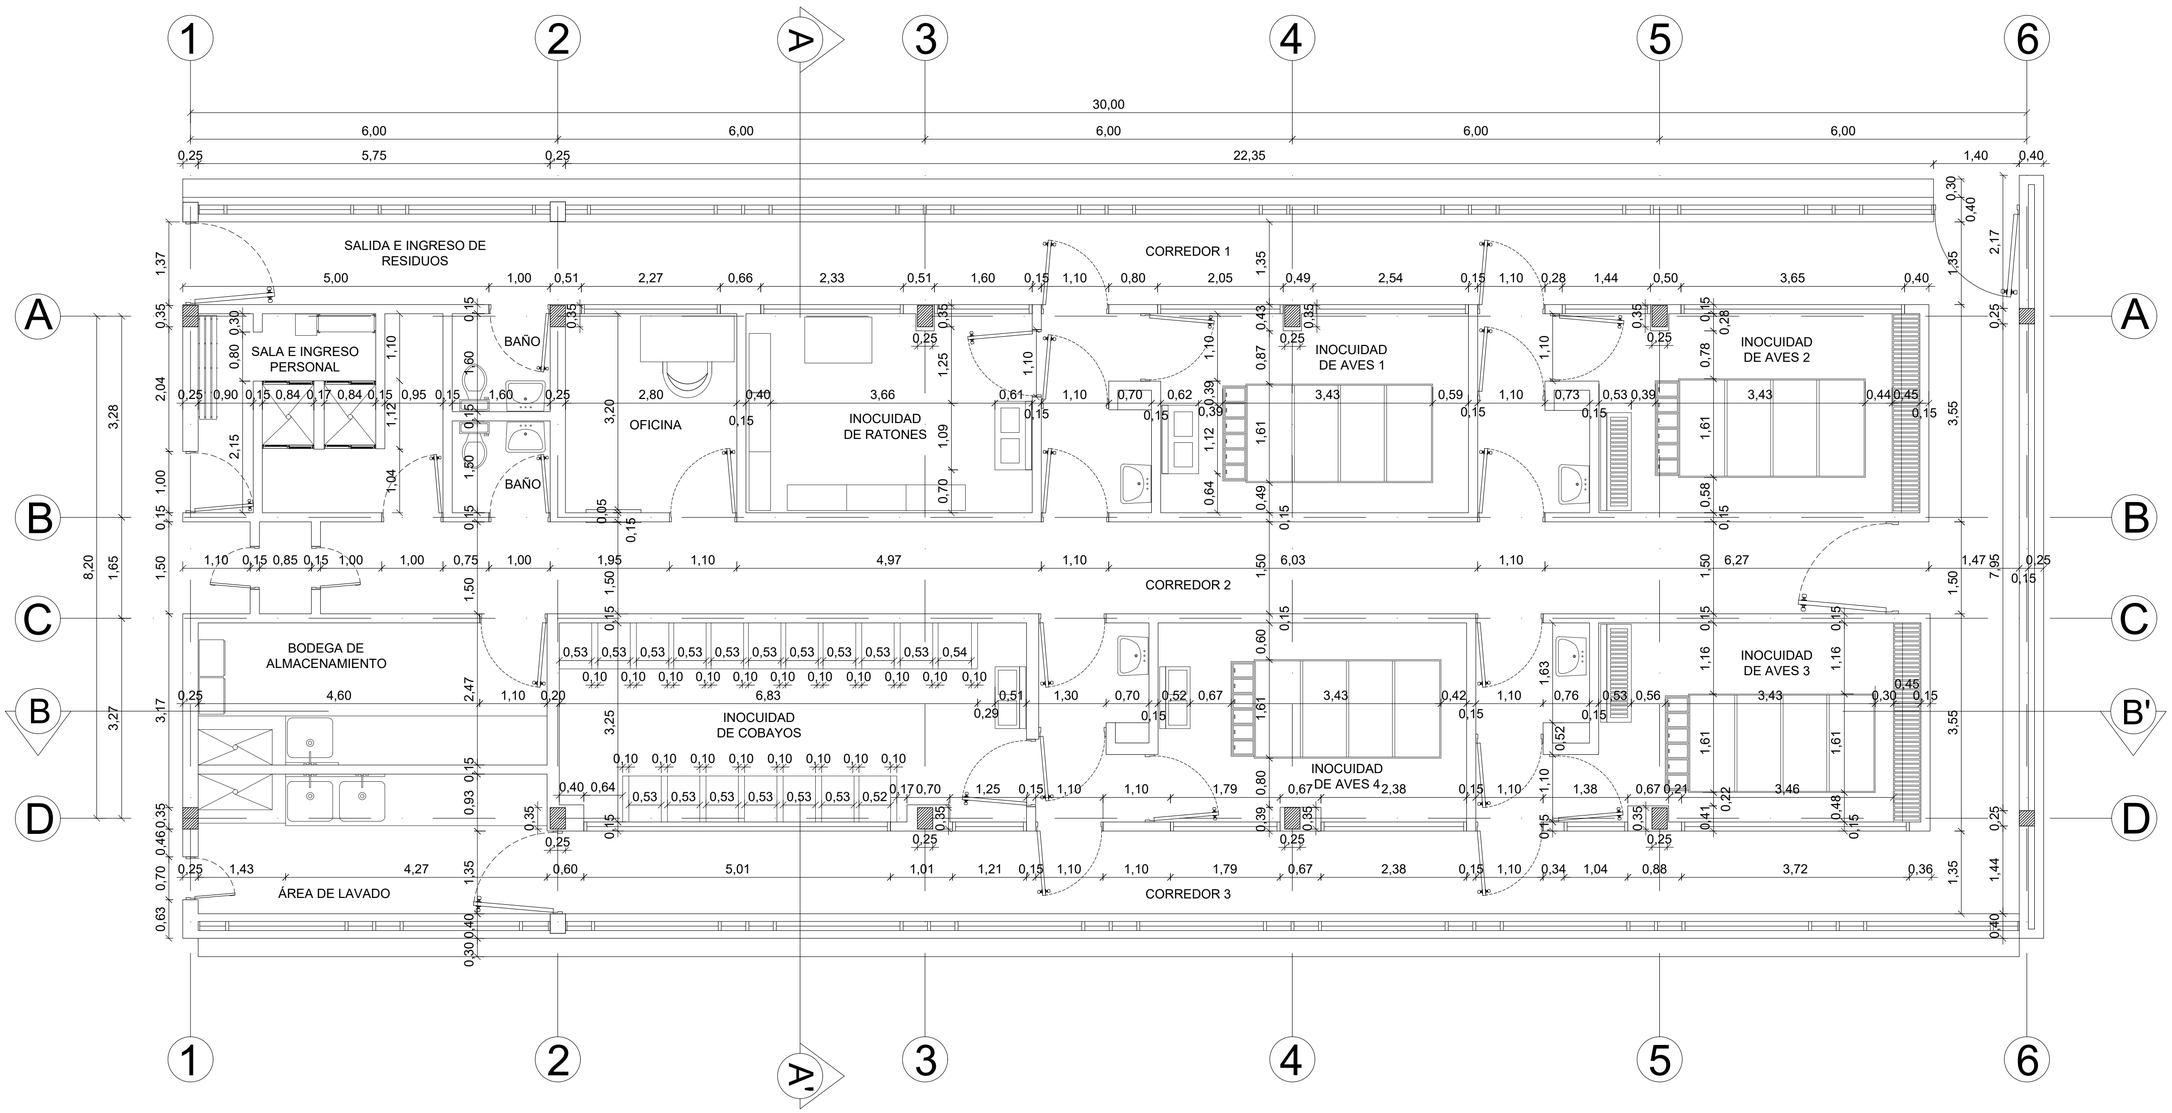


01 LEVANTAMIENTO ARQUITECTÓNICO
ESC: 1:40

ICA
Instituto Colombiano Agropecuario

PROYECTO:

ACTUALIZACIÓN PLANOS C.I. MOSQUERA

Ubicación: KM 19 VIA MOSQUERA-MADRID

CONTRATO DE CONSULTORÍA No:

GGC-091-2024

KRIBA INGENIEROS
Ingeniería Estructural Responsable

GRUPO DE DISEÑO:

DIRECTOR DE CONSULTORÍA:

ING. ALEXANDER VALLEJO BURGOS
MAT. 25202-109389 CND

ESPECIALISTA ESTRUCTURAL:

ING. ALEXANDER VALLEJO BURGOS
MAT. 25202-109389 CND


PROFESIONAL 2:

PROFESIONAL 3:

PROFESIONAL 4:

EQUIPO DE TRABAJO:

UBICACIÓN DEL PROYECTO:

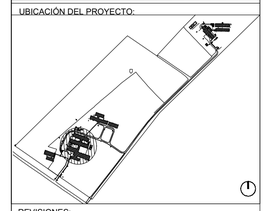

REVISIONES:

	FECHA	MODIFICACIÓN

OBSERVACIONES:

1. Unidades en metros (m) a excepción que se especifique cualquier otra.

CONTIENE:

LEVANTAMIENTO ARQUITECÓNICO

FECHA:	VERSIÓN:
05-11-24	**00**

ESCALA: **1:40**

DISCIPLINA:	CONSECUTIVO:
ARQ.	**ARQ.-101**

PLANO N°:	DE:
01	**09**