



E1 ALZADO LEVANTAMIENTO ARQ. - SUR EXISTENTE
ESC: 1:50

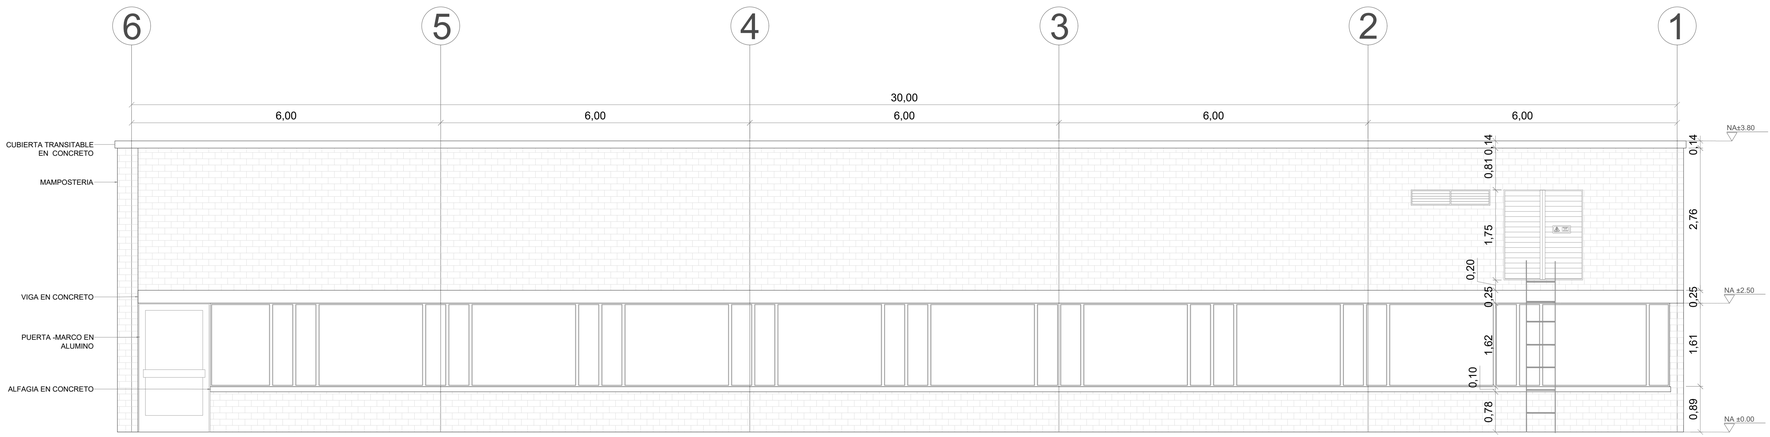

C1 ALZADO LEVANTAMIENTO ARQ. - NORTE EXISTENTE
ESC: 1:50

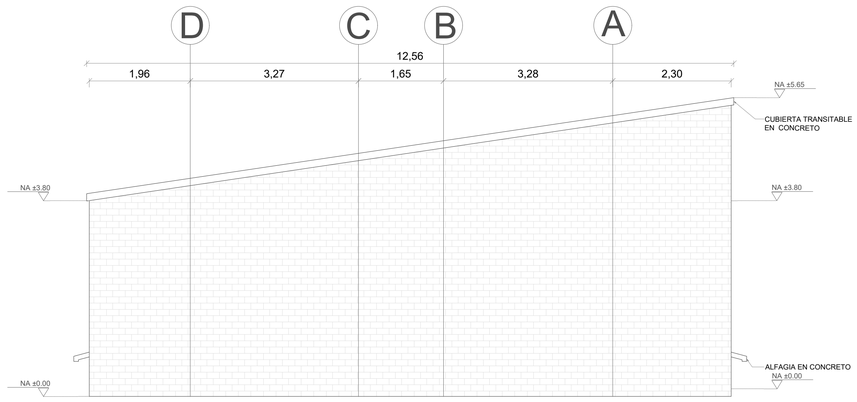

A1 ALZADO LEVANTAMIENTO ARQ. - ESTE EXISTENTE
ESC: 1:50

PROYECTO:
DIAGNOSTICO Y DISEÑO DE LA ADECUACIÒN DEL BIOTERIO DE DESAFIO DEL LABORATORIO NACIONAL DE INSUMOS PECUARIOS - LANIP

MOSQUERA KM 19, CARRETERA DE OCCIDENTE, VIA MOSQUERA - MADRID, CUNDINAMARCA

CONTRATO DE CONSULTORIA Nº:
GGC-091-1024

GRUPO DE DISEÑO:
KRIBA INGENIEROS
Ingenieria Estructural Responsable

DIRECTOR DE CONSULTORIA:
ING. ALEXANDER VALLEJO BURGOS
MAT. PROF. 25202 - 109389 CND

ARQUITECTO:
ARQ. OLIVER OLAYA
MAT. PROF. A25162005 - 79795174

ARQUITECTO:
ARQ. JUAN SEBASTIAN RICAURTE ROJAS
MAT. PROF. A1112019 - 1052404867

PROPIETARIO:
ICA Instituto Colombiano Agropecuario
INSTITUTO COLOMBIANO AGROPECUARIO - ICA

Vo Bo APROBACIÓN:

DIRECTOR DE SUPERVISIÓN:

CONVENCIONES:

CONTIENE:
*ALZADO LEV. ARQ. - NORTE EXISTENTE
*ALZADO LEV. ARQ. - SUR EXISTENTE
*ALZADO LEV. ARQ. - ESTE EXISTENTE

REVISIONES:

PLANO DE REFERENCIA:

NOMBRE DE ARCHIVO:
E:\Descargas\ICA\MODELO ARQUITECTURA_desenlazado.rvt

FECHA:	VERSIÓN:
04/12/2024	V0

ESCALA:
COMO SE INDICA

DISCIPLINA:	CONSECUTIVO:
ARQUITECTURA	ALX-004

PLANO Nº:	PLANOS TOTALES:
A-ALX-200	032