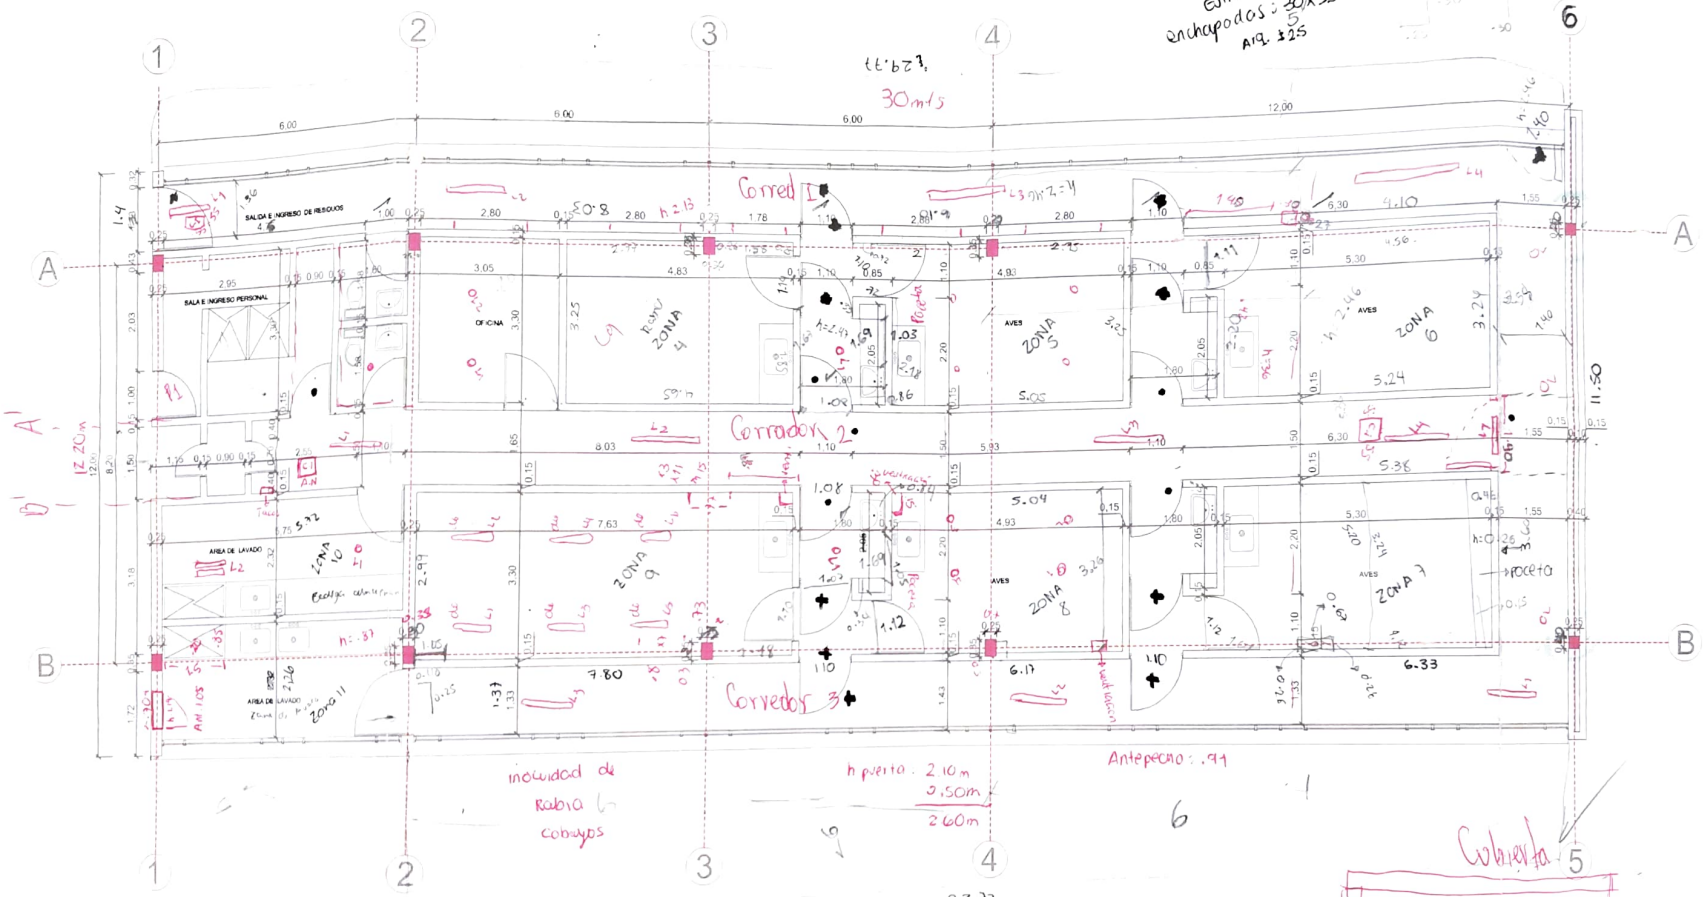


Plano Piso 1
Piso 2
Cubierta
} 1 corte Leu
1 Corte Transversal
} Existente

Manzana = Leu
= Digital
} → Lotes
↓
Paralelo

* Zona 1 : —

ICA
Instituto Colombiano Agropecuario

PROYECTO:
ACTUALIZACIÓN PLANOS
C.I. MOSQUERA

CONTRATO DE CONSULTORIA No:
XXXX

KRIBA INGENIEROS
Ingeniería Estructural Responsable

GRUPO DE DISEÑO:
DIRECTOR DE CONSULTORIA:
ING. ALEXAN ... JO BURGOS ... 35 CND
ESPE ... A ESTRUCTURAL:
ING. ALEXANDER VALLEJO BURGOS
MAT. 25202-109389 CND
PROFESIONAL 2:
PROFESIONAL 3:
PROFESIONAL 4:
EQUIPO DE TRABA...

UBICACIÓN DEL PROYECTO:

REVISIONES:

	FECHA	MODIFICACIÓN

OBSERVACIONES:
1. Unidades en metros (m) a excepción que se especifique cualquier otra.

CONTIENE:
PLANTA ARQUITECTONICA

FECHA:	VERSIÓN:
10-09-24	00

ESCALA:
PREDETERMINADA

DISCIPLINA:	CONSECUTIVO:
ARQ.	ARQ.-101

PLAN... N°	DE:
01	XXX

XXX