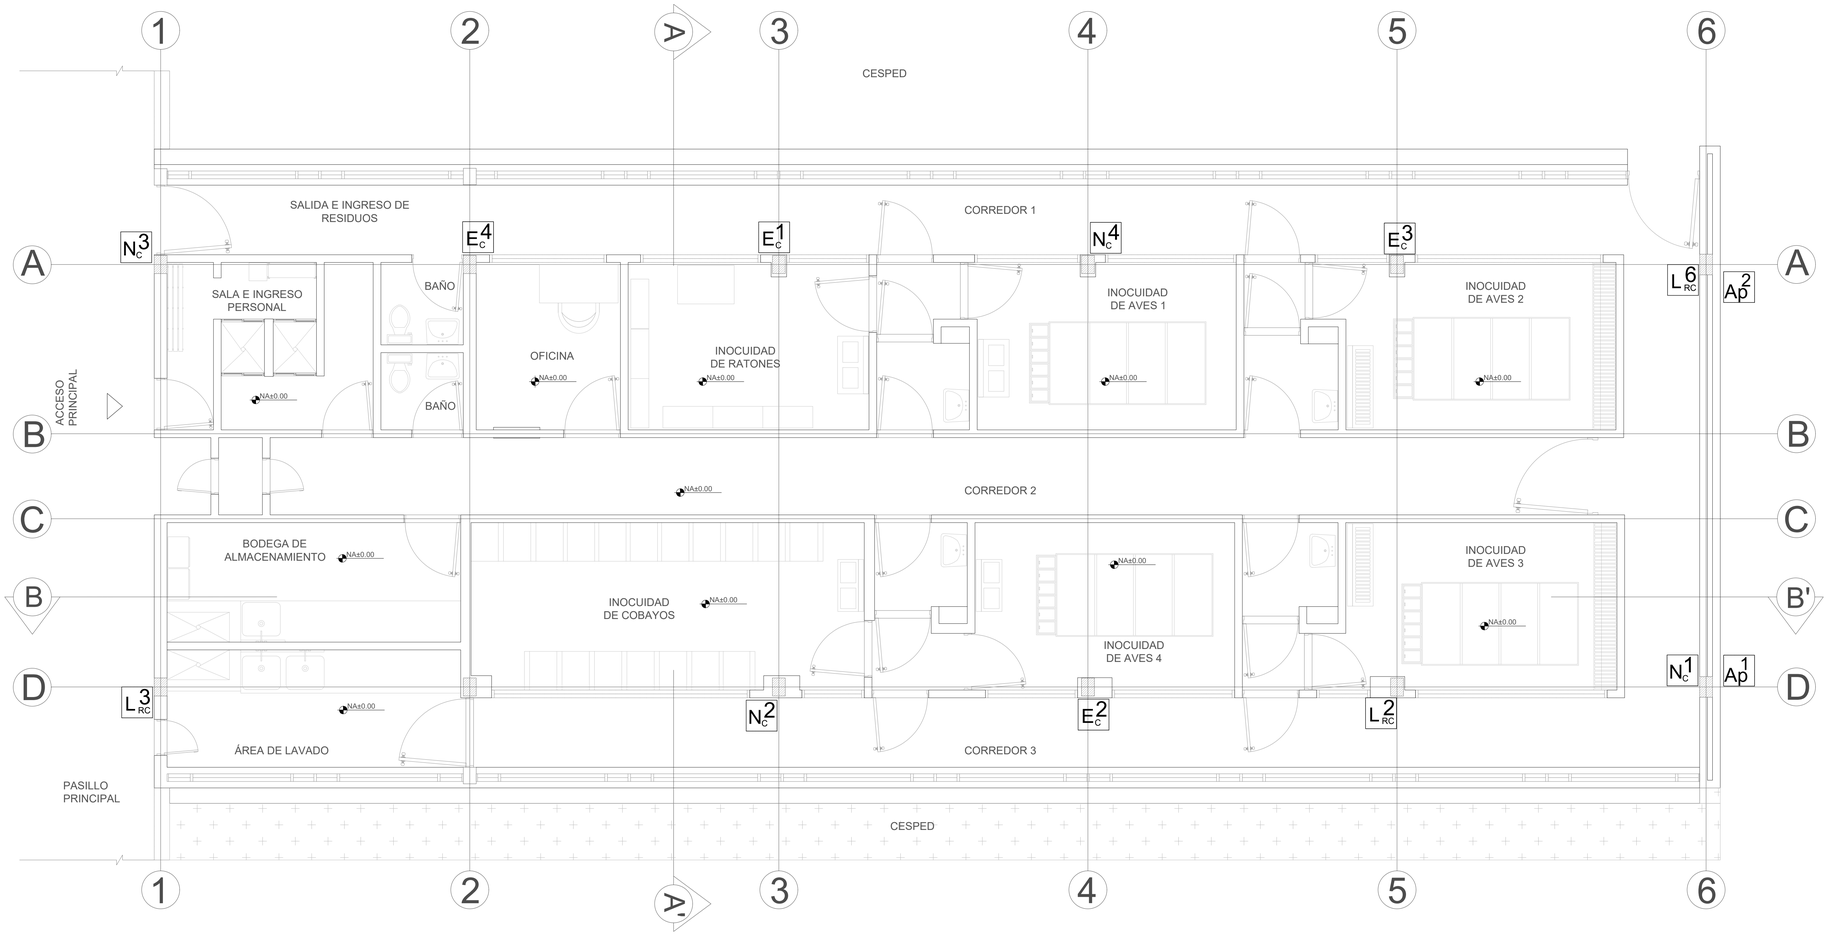


B1 PLANTA LEVANTAMIENTO ARQ - PISO 1 EXISTENTE
ESC: 1:50

PROYECTO:
DIAGNOSTICO Y DISEÑO DE LA ADECUACIÒN DEL BIOTERIO DE DESAFIO DEL LABORATORIO NACIONAL DE INSUMOS PECUARIOS - LANIP

MOSQUERA KM 19, CARRETERA DE OCCIDENTE, VIA MOSQUERA - MADRID, CUNDINAMARCA

CONTRATO DE CONSULTORIA Nº:
GGC-091-1024

GRUPO DE DISEÑO:

..\..\..\Pictures\LOGO KRIBA.jpg

DIRECTOR DE CONSULTORIA:
ING. ALEXANDER VALLEJO BURGOS
MAT. PROF. 25202 - 109389 CND

ARQUITECTO:
ARQ. OLIVER OLAYA
MAT. PROF. A25162005 - 79795174

ARQUITECTO:
ARQ. JUAN SEBASTIAN RICAURTE ROJAS
MAT. PROF. A1112019 - 1052404867

PROFESIONAL 4:

PROPIETARIO:

INSTITUTO COLOMBIANO AGROPECUARIO - ICA

Vo Bo APROBACIÓN:

DIRECTOR DE SUPERVISIÓN:

CONVENCIONES:

N_C	NUCLEO COLUMNA
E_C	ESCLEROMETRIA COLUMNA
Ap	APIQUE CIMENTACIÓN
L_{RV}	REGATA VIGA
L_{RC}	REGATA COLUMNA

CONTIENE:
*PLANTA LEV. ARQ. - PISO 1 EXISTENTE

REVISIONES:

PLANO DE REFERENCIA:

NOMBRE DE ARCHIVO:
E:\Descargas\ICA\MODELO ARQUITECTURA_desenlazado.rvt

FECHA:	VERSIÓN:
04/12/2024	V0

ESCALA:
COMO SE INDICA

DISCIPLINA:	CONSECUTIVO:
ARQUITECTURA	PX-P1-001

PLANO Nº:	PLANOS TOTALES:
A-PX-100	032