
NOTAS GENERALES DISCIPLINA

1. UNIDADES EXPRESADAS EN METROS (m).
2. SE APLICAN RECOMENDACIONES DE DISEÑO DEL *MANUAL DE BIOSEGURIDAD EN EL LABORATORIO* 3ra Y 4ta EDICIÓN.
3. APLICACIÓN DE RECOMENDACIONES DE LA *GUÍA PARA EL CUIDADO Y USO DE LOS ANIMALES DE LABORATORIO*.
4. APLICACIÓN DE REQUERIMIENTOS DEL TITULO J - K DE LA NSR-10.
5. TOMA DE MEDIDAS EN CAMPO CON EQUIPOS BOSH DEBIDAMENTE CALIBRADOS Y EN PERFECTO FUNCIONAMIENTO.

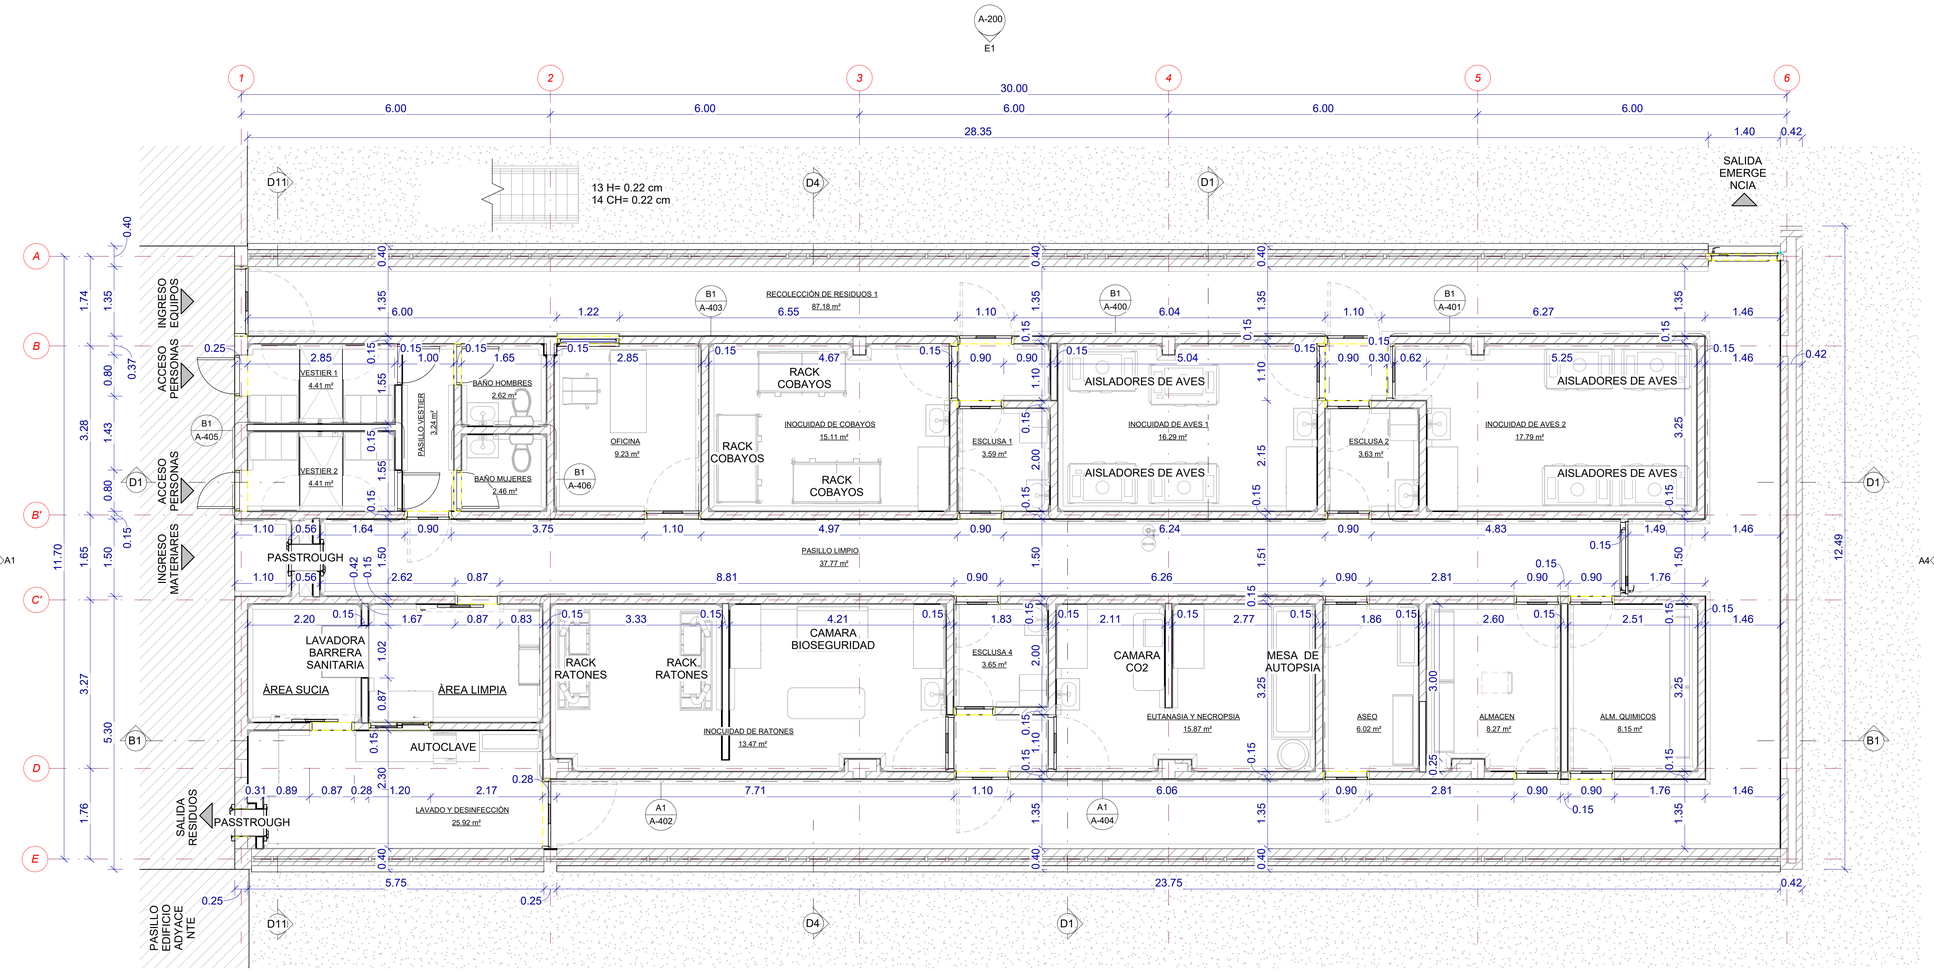

B1 PLANTA ARQ. - PISO 1

1 : 50

PROYECTO:

DIAGNOSTICO Y DISEÑO DE LA ADECUACIÒN DEL BIOTERIO DE DESAFIO DEL LABORATORIO NACIONAL DE INSUMOS PECUARIOS - LANIP

MOSQUERA KM 19, CARRETERA DE OCCIDENTE, VIA MOSQUERA - MADRID, CUNDINAMARCA

CONTRATO DE CONSULTORIA Nº:

GGC-091-1024

GRUPO DE DISEÑO:

KRIBA INGENIEROS
Ingeniería Estructural Responsable

DIRECTOR DE CONSULTORIA:
ING. ALEXANDER VALLEJO BURGOS
MAT. PROF. 25202 - 109389 CND

ARQUITECTO:
ARQ. OLIVER OLAYA
MAT. PROF. A25162005 - 79795174

ARQUITECTO:
ARQ. JUAN SEBASTIAN RICAURTE ROJAS
MAT. PROF. A1112019 - 1052404867

PROPIETARIO:

ICA
Instituto Colombiano Agropecuario

INSTITUTO COLOMBIANO AGROPECUARIO - ICA

Vo Bo APROBACIÓN:

DIRECTOR DE SUPERVISIÓN:

CONVENCIONES:

ELEMENTOS EXISTENTES

CONTIENE:

*PLANTA ARQ. - PISO 1

REVISIONES:

PLANO DE REFERENCIA:

NOMBRE DE ARCHIVO:
Y:\1. KRIBA\2. CONTRATOS DE CONSULTORIA\K-086- ICA\5. Ejecucion\1. Arquitectura\4. PROY. ARQ\PROY. ARQUITECTURA.rvt

FECHA:	REVISIÓN:
30-12-24	V0

ESCALA: Como se indica

DISCIPLINA:	CONSECUTIVO:
ARQUITECTURA	PP-P1-017

PLANO Nº:	PLANOS TOTALES:
A-101	034