NOTAS GENERALES PLANO

MOBILIARIO BAÑOS
1. LAVAMANOS DE INCRUSTAR EN CERAMICA + MUEBLE DE MELAMINA CON RECUBRIMIENTO EN FORMICA LISA.

2. SANITARIO EN CERAMICA.

3. DISPENSADOR DE JABON LIQUIDO CON SENSOR MANOS LIBRES.

4. DISPENSADOR DE TOALLAS DESECHABLES.

MOBILIARIO VESTIER
1. DUCHA MONOCONTROL.

2. DUCHA EMERGENCIA + LAVADO DE OJOS.

3. CASILLEROS DE 6 COMPARTIMIENTOS.

MOBILIARIO INOCUIDAD
1. LAVAMANOS DE INCRUSTAR EN CERAMICA + MUEBLE DE MELAMINA CON RECUBRIMIENTO EN FORMICA LISA.

2. DISPENSADOR DE JABON LIQUIDO CON SENSOR MANOS LIBRES.

3. DISPENSADOR DE TOALLAS DESECHABLES.

4. MUEBLE BAJO DE 2 PUERTAS + CAJONES EN MELAMINA CON RECUBRIMIENTO EN FORMICA LISA + MESÓN CON RECUBRIMIENTO EN RESINA EPOXICA.

MOBILIARIO ESCLUSA
1. LAVAMANOS DE INCRUSTAR EN CERAMICA + MUEBLE DE MELAMINA CON RECUBRIMIENTO EN FORMICA LISA.

2. DISPENSADOR DE JABON LIQUIDO CON SENSOR MANOS LIBRES.

3. DISPENSADOR DE TOALLAS DESECHABLES.

4. CASILLEROS DE 3 COMPARTIMIENTOS.

MOBILIARIO ASEO
1. LAVABO EN ACERO INOXIDABLE DE DOBLE POCETA (BASE OPCIONAL).

2. MUEBLE ESTANTE ALTO DE ACERO GALVANIZADO.

MOBILIARIO EUTANASIA Y NECROPSIA
1. MESA DE AUTOPSIA EN ACERO INOXIDABLE CON BANDEJAS O CANECA DE RECOLECCIÓN DE RESIDUOS.

2. MUEBLE BAJO DE 2 PUERTAS + CAJONES EN MELAMINA CON RECUBRIMIENTO EN FORMICA LISA + MESÓN CON RECUBRIMIENTO EN RESINA EPOXICA.

3. MESA DE TRABAJO EN ACERO INOXIDABLE

4. LAVAMANOS DE INCRUSTAR EN CERAMICA + MUEBLE DE MELAMINA CON RECUBRIMIENTO EN FORMICA LISA.

5. DISPENSADOR DE JABON LIQUIDO CON SENSOR MANOS LIBRES.


6. DISPENSADOR DE TOALLAS DESECHABLES.

MOBILIARIO LAVADO Y DESINFECCIÓN
1. LAVABO EN ACERO INOXIDABLE DE DOBLE POCETA (BASE OPCIONAL).

2. (2)MUEBLES BAJO DE 2 PUERTAS + CAJONES EN MELAMINA CON RECUBRIMIENTO EN FORMICA LISA + MESÓN CON RECUBRIMIENTO EN RESINA EPOXICA.

3. MUEBLE BAJO DE 4 PUERTAS + CAJONES EN MELAMINA CON RECUBRIMIENTO EN FORMICA LISA + MESÓN CON RECUBRIMIENTO EN RESINA EPOXICA.

4. MUEBLE ESTANTE ALTO TIPO VITRINA.

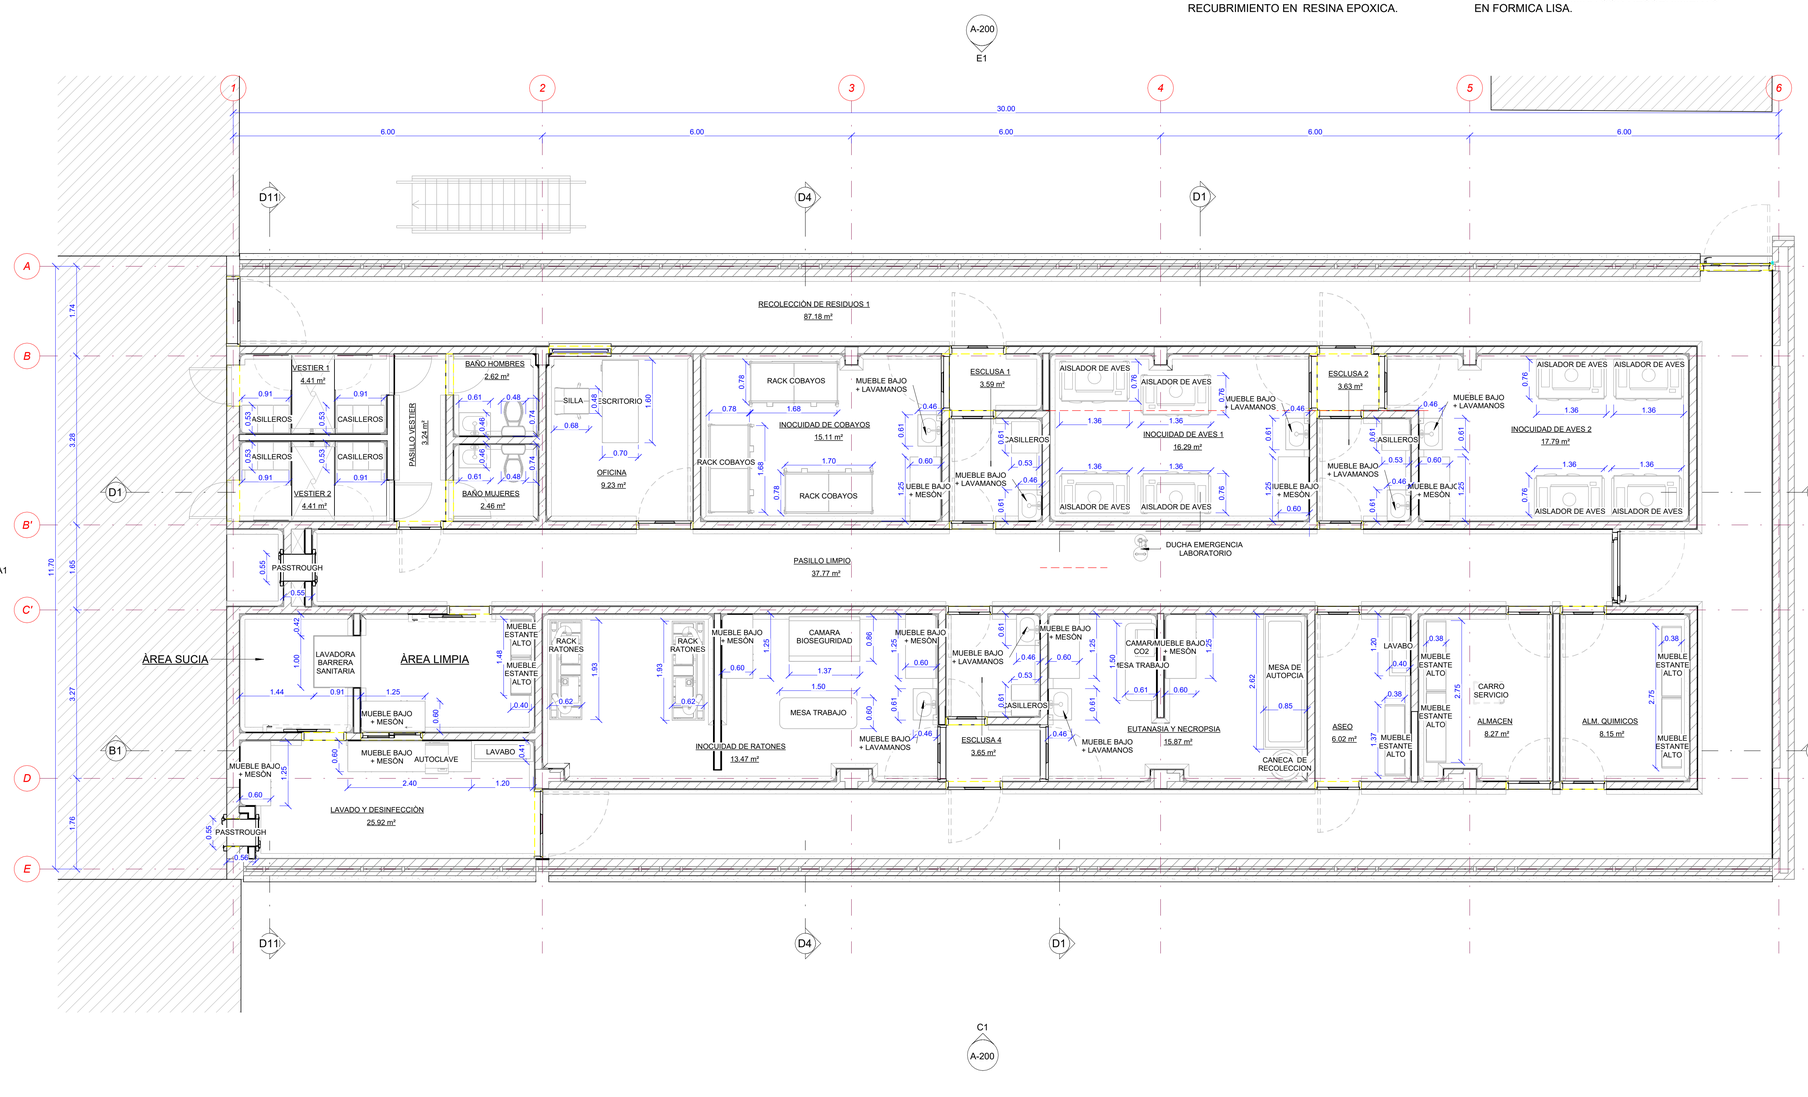

A1 PLANTA ARQ. - MOBILIARIO PISO 1

1 : 50

PROYECTO:
DIAGNOSTICO Y DISEÑO DE LA ADECUACIÒN DEL BIOTERIO DE DESAFIO DEL LABORATORIO NACIONAL DE INSUMOS PECUARIOS - LANIP

MOSQUERA KM 19, CARRETERA DE OCCIDENTE, VIA MOSQUERA - MADRID, CUNDINAMARCA

CONTRATO DE CONSULTORIA Nº:
GGC-091-1024

GRUPO DE DISEÑO:
KRIBA INGENIEROS
Ingeniería Estructural Responsable

DIRECTOR DE CONSULTORIA:
ING. ALEXANDER VALLEJO BURGOS
MAT. PROF. 25202 - 109389 CND

ARQUITECTO:
ARQ. OLIVER OLAYA
MAT. PROF. A25162005 - 79795174

ARQUITECTO:
ARQ. JUAN SEBASTIAN RICAURTE ROJAS
MAT. PROF. A1112019 - 1052404867

PROPIETARIO:
ICA
Instituto Colombiano Agropecuario

INSTITUTO COLOMBIANO AGROPECUARIO - ICA

Vo Bo APROBACIÓN:

DIRECTOR DE SUPERVISIÓN:

CONVENCIONES:
ELEMENTOS EXISTENTES

CONTIENE:
*PLANTA ARQ. - MOBILIARIO

REVISIONES:

PLANO DE REFERENCIA:

NOMBRE DE ARCHIVO:
Y:\1. KRIBA\2. CONTRATOS DE CONSULTORIA\K-086- ICA\5. Ejecucion\1. Arquitectura\4. PROY. ARQ\PROY. ARQUITECTURA.rvt

FECHA:	REVISIÓN:
30-12-24	V0

ESCALA:
Como se indica

DISCIPLINA:	CONSECUTIVO:
ARQUITECTURA	PP-PM-020

PLANO Nº:	PLANOS TOTALES:
A-104	034