
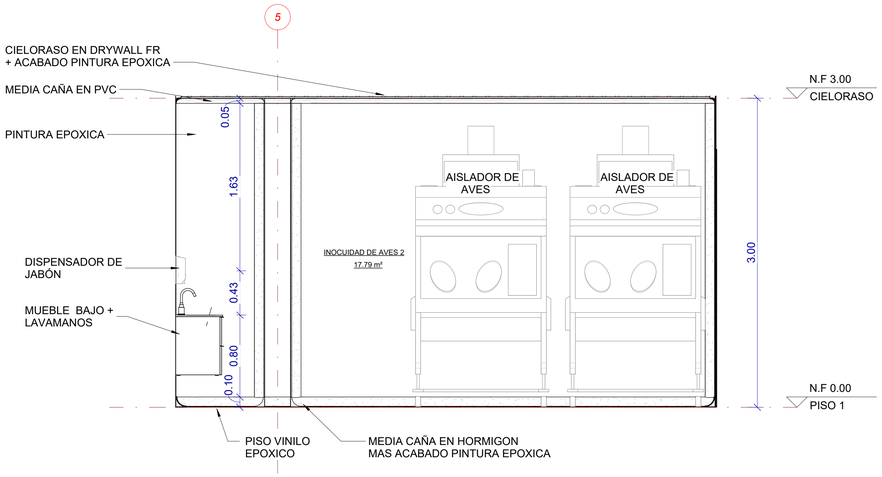



E1 ALZADO ARQ. INTERIOR FRONTAL - INOCUIDAD AVES 2

1 : 25

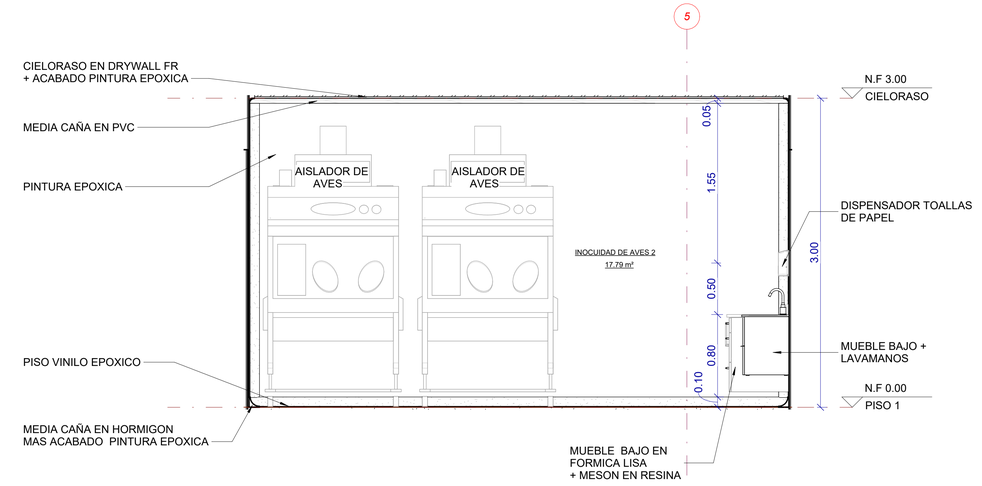


E3 ALZADO ARQ. INTERIOR POSTERIOR - INOCUIDAD AVES 2

1 : 25

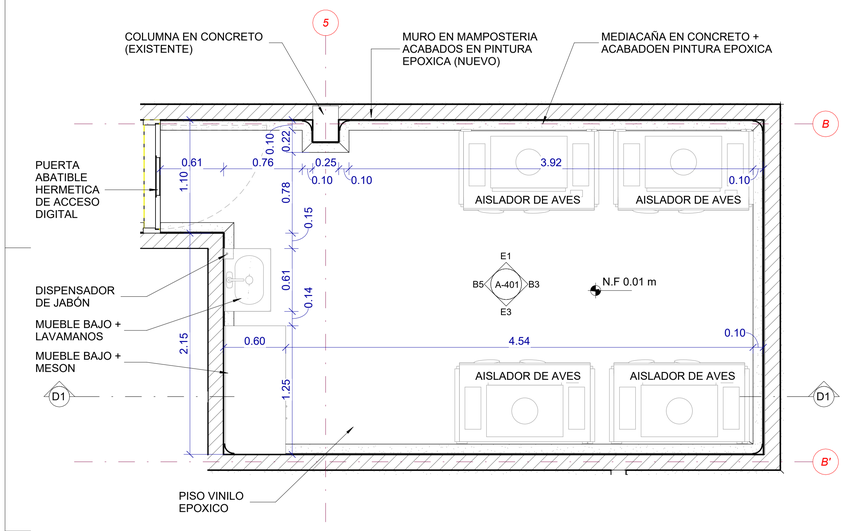


B1 PLANTA ARQ. AMPLIADA - INOCUIDAD AVES 2

1 : 25

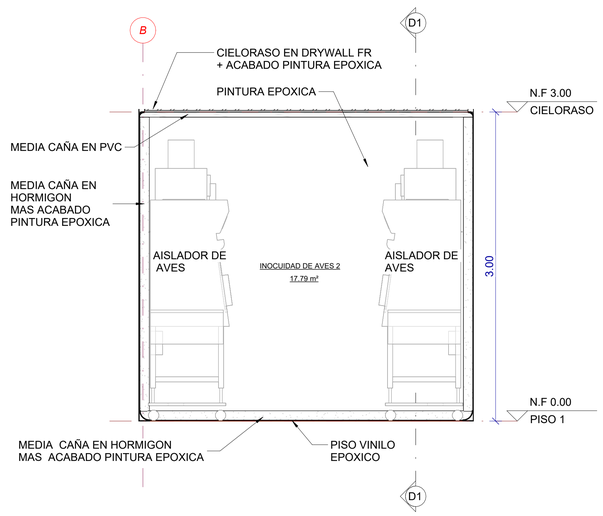

B3 ALZADO ARQ. INTERIOR DERECHO - INOCUIDAD AVES 2

1 : 25

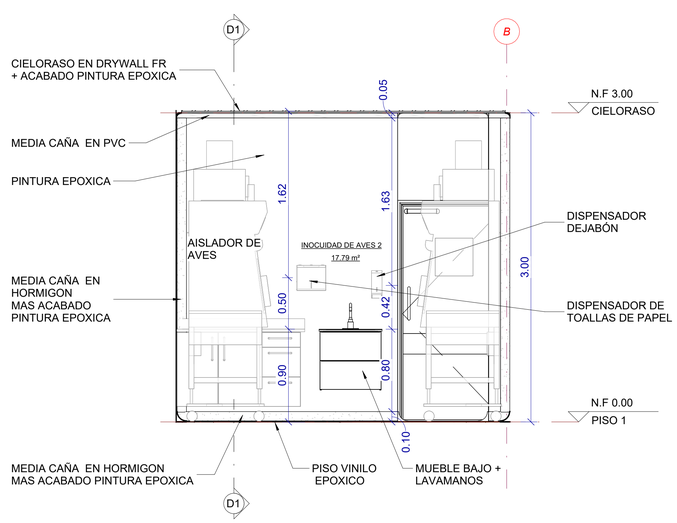

B5 ALZADO ARQ. INTERIOR IZQUIERDO - INOCUIDAD AVES 2

1 : 25

PROYECTO:

DIAGNOSTICO Y DISEÑO DE LA ADECUACIÒN DEL BIOTERIO DE DESAFIO DEL LABORATORIO NACIONAL DE INSUMOS PECUARIOS - LANIP

MOSQUERA KM 19, CARRETERA DE OCCIDENTE, VIA MOSQUERA - MADRID, CUNDINAMARCA

CONTRATO DE CONSULTORIA Nº:

GGC-091-1024

GRUPO DE DISEÑO:

KRIBA INGENIEROS
Ingeniería Estructural Responsable

DIRECTOR DE CONSULTORIA:
ING. ALEXANDER VALLEJO BURGOS
MAT. PROF. 25202 - 109389 CND

ARQUITECTO:
ARQ. OLIVER OLAYA
MAT. PROF. A25162005 - 79795174

ARQUITECTO:
ARQ. JUAN SEBASTIAN RICAURTE ROJAS
MAT. PROF. A1112019 - 1052404867

PROPIETARIO:

ICA
Instituto Colombiano Agropecuario

INSTITUTO COLOMBIANO AGROPECUARIO - ICA

Vo Bo APROBACIÓN:

DIRECTOR DE SUPERVISIÓN:

CONVENCIONES:

CONTIENE:

*PLANTA ARQ. AMPLIADA - INOC. AVES 2
*ALZADO ARQ. INTERIOR FRONTAL
*ALZADO ARQ. INTERIOR POSTERIOR
*ALZADO ARQ. INTERIOR DERECHO
*ALZADO ARQ. INTERIOR IZQUIERDO

REVISIONES:

PLANO DE REFERENCIA:

NOMBRE DE ARCHIVO:
Y:\1. KRIBA\2. CONTRATOS DE CONSULTORIA\K-086- ICA\5. Ejecucion\1. Arquitectura\4. PROY. ARQ\PROY. ARQUITECTURA.rvt

FECHA:	REVISIÓN:
30-12-24	V0

ESCALA: 1 : 25

DISCIPLINA:	CONSECUTIVO:
ARQUITECTURA	PP-AL-P1-025

PLANO Nº:	PLANOS TOTALES:
A-401	034