
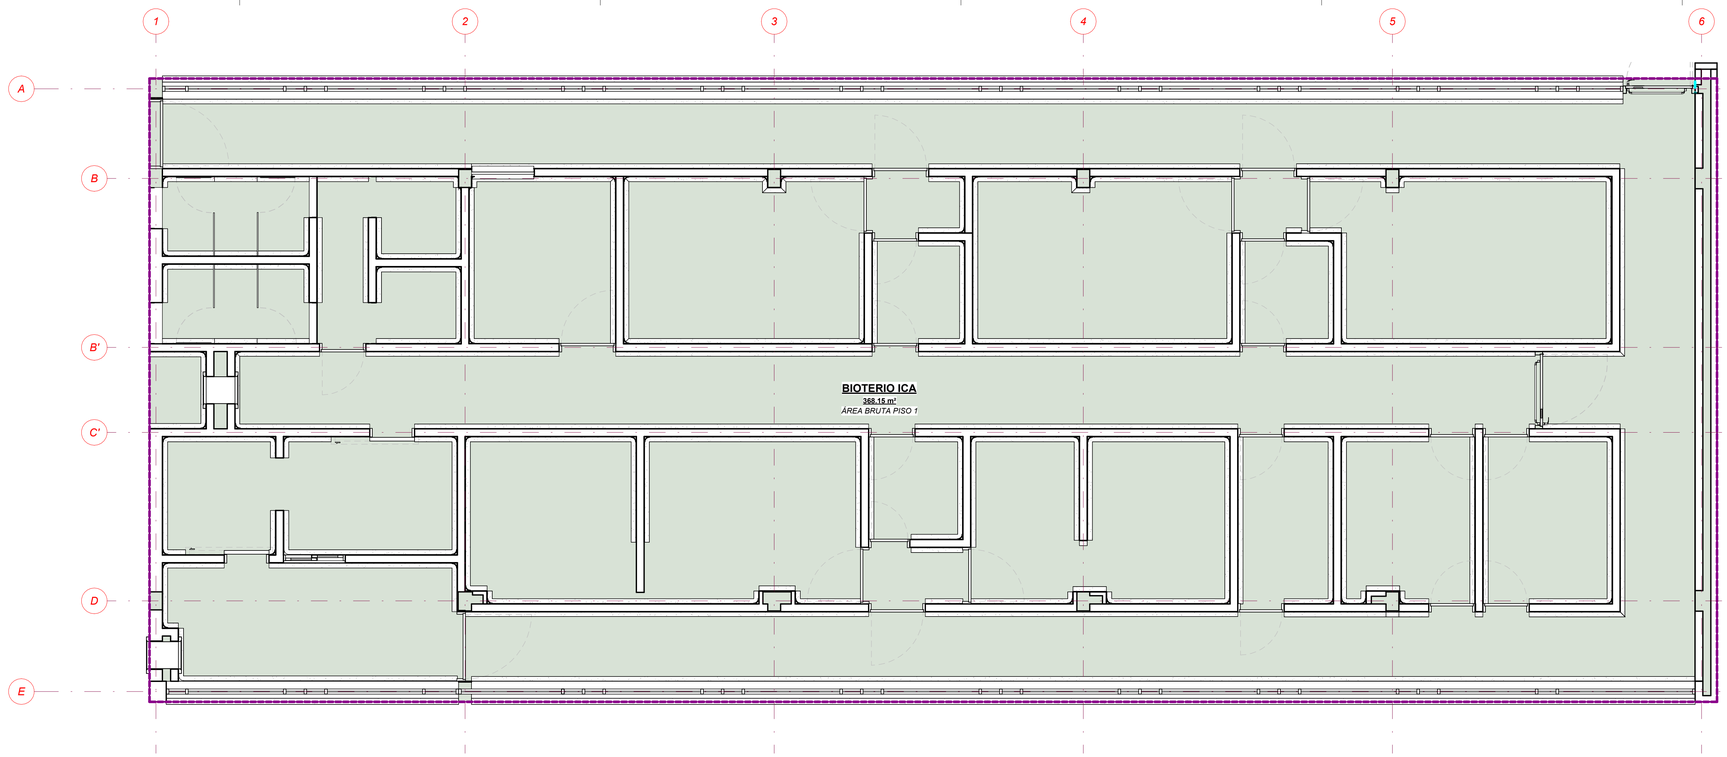



D1 PLANTA ARQ. - ÁREA TOTAL PISO 1

1 : 50

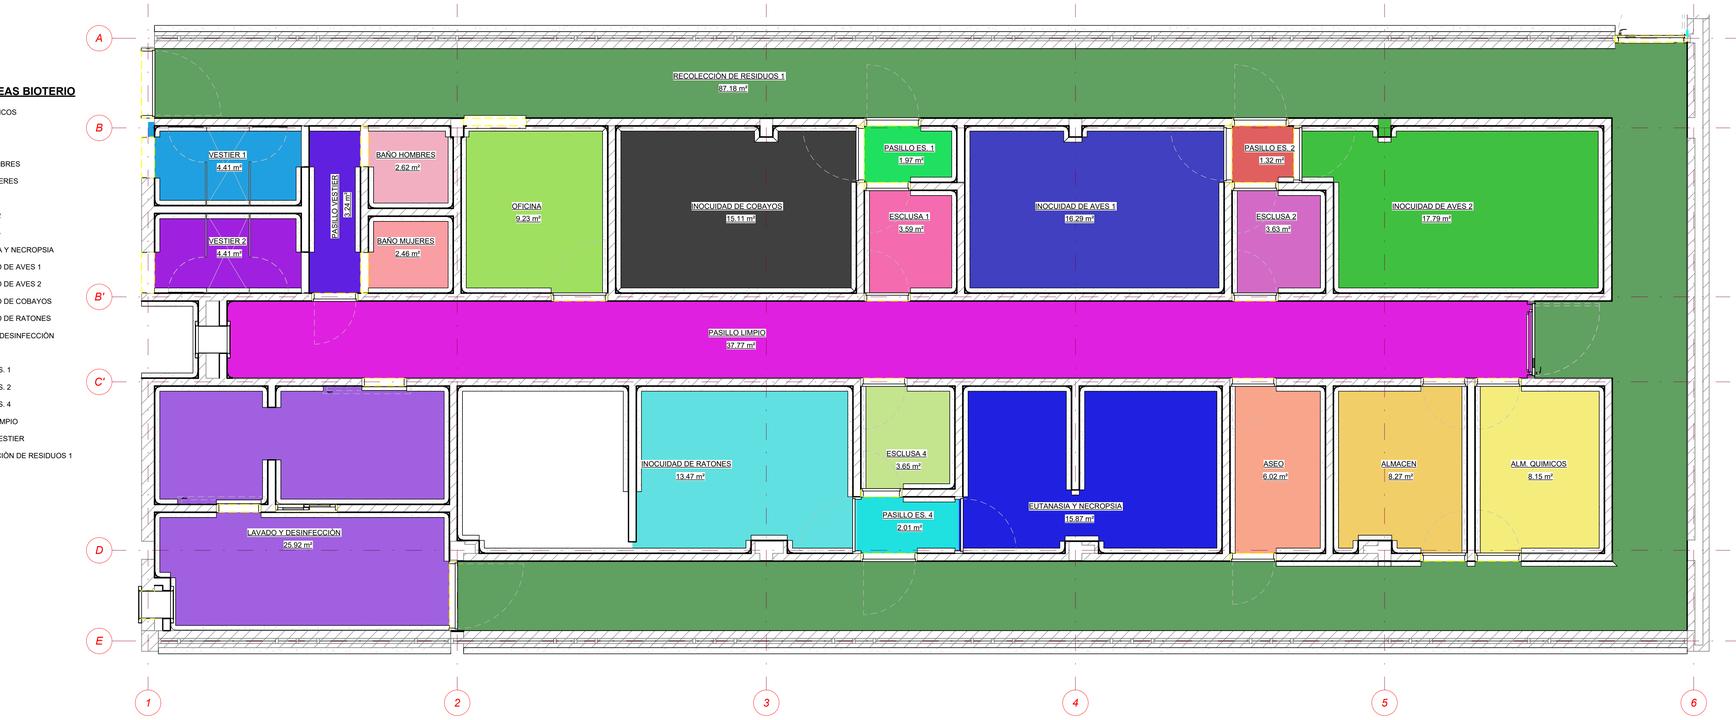


**LEYENDA - ÁREAS BIOTERIO**

- ALM. QUIMICOS
- ALMACEN
- ASEO
- BAÑO HOMBRES
- BAÑO MUJERES
- ESCLUSA 1
- ESCLUSA 2
- ESCLUSA 4
- EUTANASIA Y NECROPSIA
- INOCUIDAD DE AVES 1
- INOCUIDAD DE AVES 2
- INOCUIDAD DE COBAYOS
- INOCUIDAD DE RATONES
- LAVADO Y DESINFECCIÒN
- OFICINA
- PASILLO ES. 1
- PASILLO ES. 2
- PASILLO ES. 4
- PASILLO LIMPIO
- PASILLO VESTIER
- RECOLECCIÒN DE RESIDUOS 1
- VESTIER 1
- VESTIER 2

A1 PLANTA ARQ. - ZONIFICACIÓN PISO 1

1 : 50

## NOTAS GENERALES DISCIPLINA

1. UNIDADES EXPRESADAS EN METROS (m).
2. SE APLICAN RECOMENDACIONES DE DISEÑO DEL *MANUAL DE BIOSEGURIDAD EN EL LABORATORIO* 3ra Y 4ta EDICIÓN.
3. APLICACIÓN DE RECOMENDACIONES DE LA *GUÍA PARA EL CUIDADO Y USO DE LOS ANIMALES DE LABORATORIO*.
4. APLICACIÓN DE REQUERIMIENTOS DEL TITULO J - K DE LA NSR-10.
5. TOMA DE MEDIDAS EN CAMPO CON EQUIPOS BOSH DEBIDAMENTE CALIBRADOS Y EN PERFECTO FUNCIONAMIENTO.

## ÁREA UTIL HABITACIONES

| NOMBRE | ÁREA |
|---|---|
| RECOLECCIÒN DE RESIDUOS 1 | 87.18 m² |
| INOCUIDAD DE RATONES | 13.47 m² |
| EUTANASIA Y NECROPSIA | 15.87 m² |
| ALMACEN | 8.27 m² |
| INOCUIDAD DE AVES 2 | 17.79 m² |
| INOCUIDAD DE AVES 1 | 16.29 m² |
| INOCUIDAD DE COBAYOS | 15.11 m² |
| OFICINA | 9.23 m² |
| PASILLO VESTIER | 3.24 m² |
| BAÑO HOMBRES | 2.62 m² |
| BAÑO MUJERES | 2.46 m² |
| PASILLO LIMPIO | 37.77 m² |
| VESTIER 1 | 4.41 m² |
| VESTIER 2 | 4.41 m² |
| ESCLUSA 1 | 3.59 m² |
| PASILLO ES. 1 | 1.97 m² |
| PASILLO ES. 2 | 1.32 m² |
| ESCLUSA 2 | 3.63 m² |
| ESCLUSA 4 | 3.65 m² |
| PASILLO ES. 4 | 2.01 m² |
| ASEO | 6.02 m² |
| ALM. QUIMICOS | 8.15 m² |
| LAVADO Y DESINFECCIÒN | 25.92 m² |
| C. TECNICO | 29.77 m² |

PROYECTO:
DIAGNOSTICO Y DISEÑO DE LA ADECUACIÒN DEL BIOTERIO DE DESAFIO DEL LABORATORIO NACIONAL DE INSUMOS PECUARIOS - LANIP

MOSQUERA KM 19, CARRETERA DE OCCIDENTE, VIA MOSQUERA - MADRID, CUNDINAMARCA

CONTRATO DE CONSULTORIA Nº:
GGC-091-1024

GRUPO DE DISEÑO:
KRIBA INGENIEROS
Ingeniería Estructural Responsable

**DIRECTOR DE CONSULTORIA:**
ING. ALEXANDER VALLEJO BURGOS
MAT. PROF. 25202 - 109389 CND

**ARQUITECTO:**
ARQ. OLIVER OLAYA
MAT. PROF. A25162005 - 79795174

**ARQUITECTO:**
ARQ. JUAN SEBASTIAN RICAURTE ROJAS
MAT. PROF. A1112019 - 1052404867

PROPIETARIO:
ICA Instituto Colombiano Agropecuario

INSTITUTO COLOMBIANO AGROPECUARIO - ICA

Vo Bo APROBACIÓN:

**DIRECTOR DE SUPERVISIÓN:**

CONVENCIONES:

CONTIENE:
*PLANTA ARQ. PISO 1 - ZONIFICACIÓN
*PLANTA ARQ. PISO 1 - ÁREA TOTAL

REVISIONES:

PLANO DE REFERENCIA:

NOMBRE DE ARCHIVO:
Y:\1. KRIBA\2. CONTRATOS DE CONSULTORIA\K-086- ICA\5. Ejecucion\1. Arquitectura\4. PROY. ARQ\PROY. ARQUITECTURA.rvt

| FECHA: | REVISIÓN: |
|---|---|
| 30-12-24 | V0 |

ESCALA: Como se indica

| DISCIPLINA: | CONSECUTIVO: |
|---|---|
| ARQUITECTURA | PP-PA-P1-032 |

| PLANO Nº: | PLANOS TOTALES: |
|---|---|
| A-600 | 034 |