
DIAGNOSTICO Y DISEÑO DE LA ADECUACIÓN DEL BIOTERIO DE DESAFIO DEL LABORATORIO NACIONAL DE INSUMOS PECUARIOS - LANIP

MOSQUERA KM 19, CARRETERA DE OCCIDENTE, VIA MOSQUERA - MADRID. CUNDINAMARCA

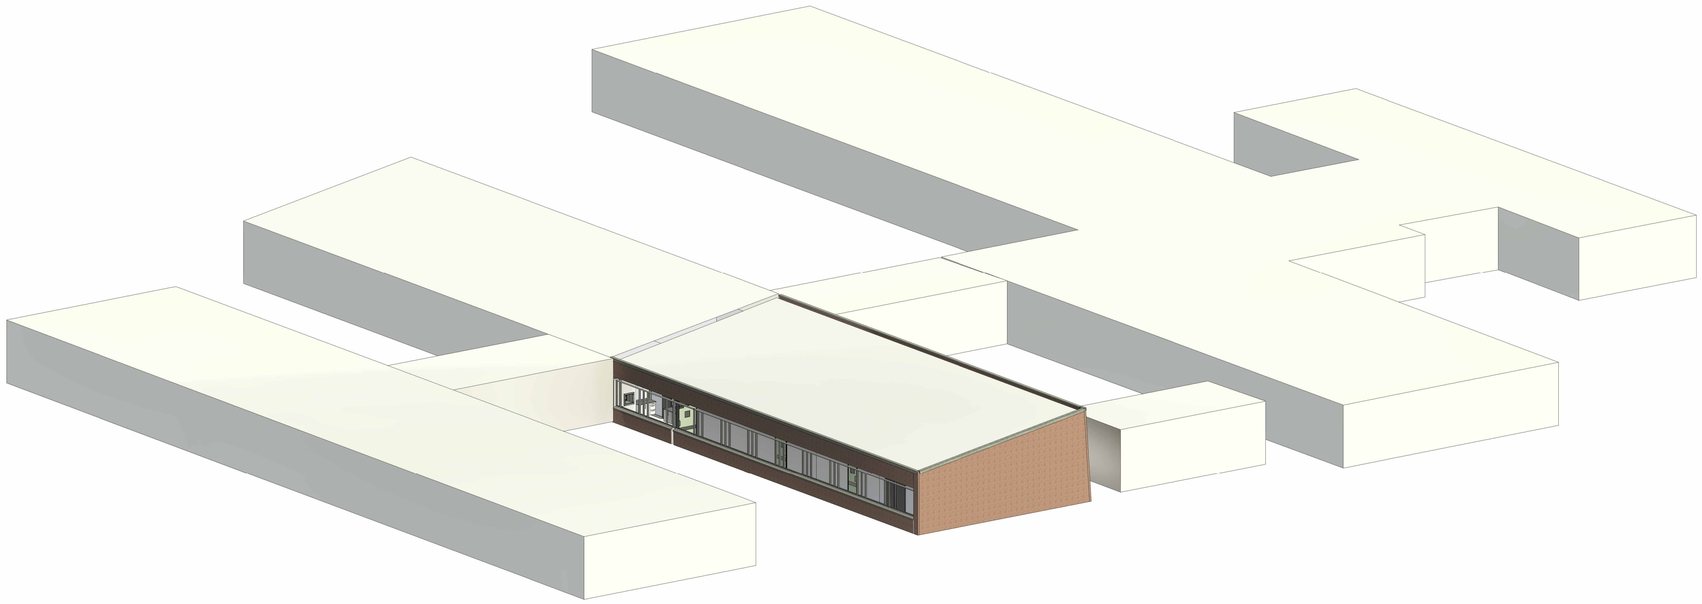

PROYECTO:
DIAGNOSTICO Y DISEÑO DE LA ADECUACIÒN DEL BIOTERIO DE DESAFIO DEL LABORATORIO NACIONAL DE INSUMOS PECUARIOS - LANIP

MOSQUERA KM 19, CARRETERA DE OCCIDENTE, VIA MOSQUERA - MADRID, CUNDINAMARCA

CONTRATO DE CONSULTORIA Nº:
GGC-091-1024

GRUPO DE DISEÑO:
KRIBA INGENIEROS
Ingeniería Estructural Responsable

DIRECTOR DE CONSULTORIA:
ING. ALEXANDER VALLEJO BURGOS
MAT. PROF. 25202 - 109389 CND

ARQUITECTO:
ARQ. OLIVER OLAYA
MAT. PROF. A25162005 - 79795174

ARQUITECTO:
ARQ. JUAN SEBASTIAN RICAURTE ROJAS
MAT. PROF. A1112019 - 1052404867

PROPIETARIO:
ICA
Instituto Colombiano Agropecuario

INSTITUTO COLOMBIANO AGROPECUARIO - ICA

Vo Bo APROBACIÓN:

DIRECTOR DE SUPERVISIÓN:

CONVENCIONES:

CONTIENE:
SET ANTEPROYECTO

REVISIONES:

PLANO DE REFERENCIA:

NOMBRE DE ARCHIVO:
Y:\1. KRIBA\2. CONTRATOS DE CONSULTORIA\K-086- ICA\5. Ejecucion\1. Arquitectura\4. PROY. ARQ\PROY. ARQUITECTURA.rvt

FECHA:	VERSIÓN:
30-12-24	V0

ESCALA:

DISCIPLINA:	CONSECUTIVO:
ARQUITECTURA	PORTADA

PLANO Nº:	PLANOS TOTALES:
G-000	034