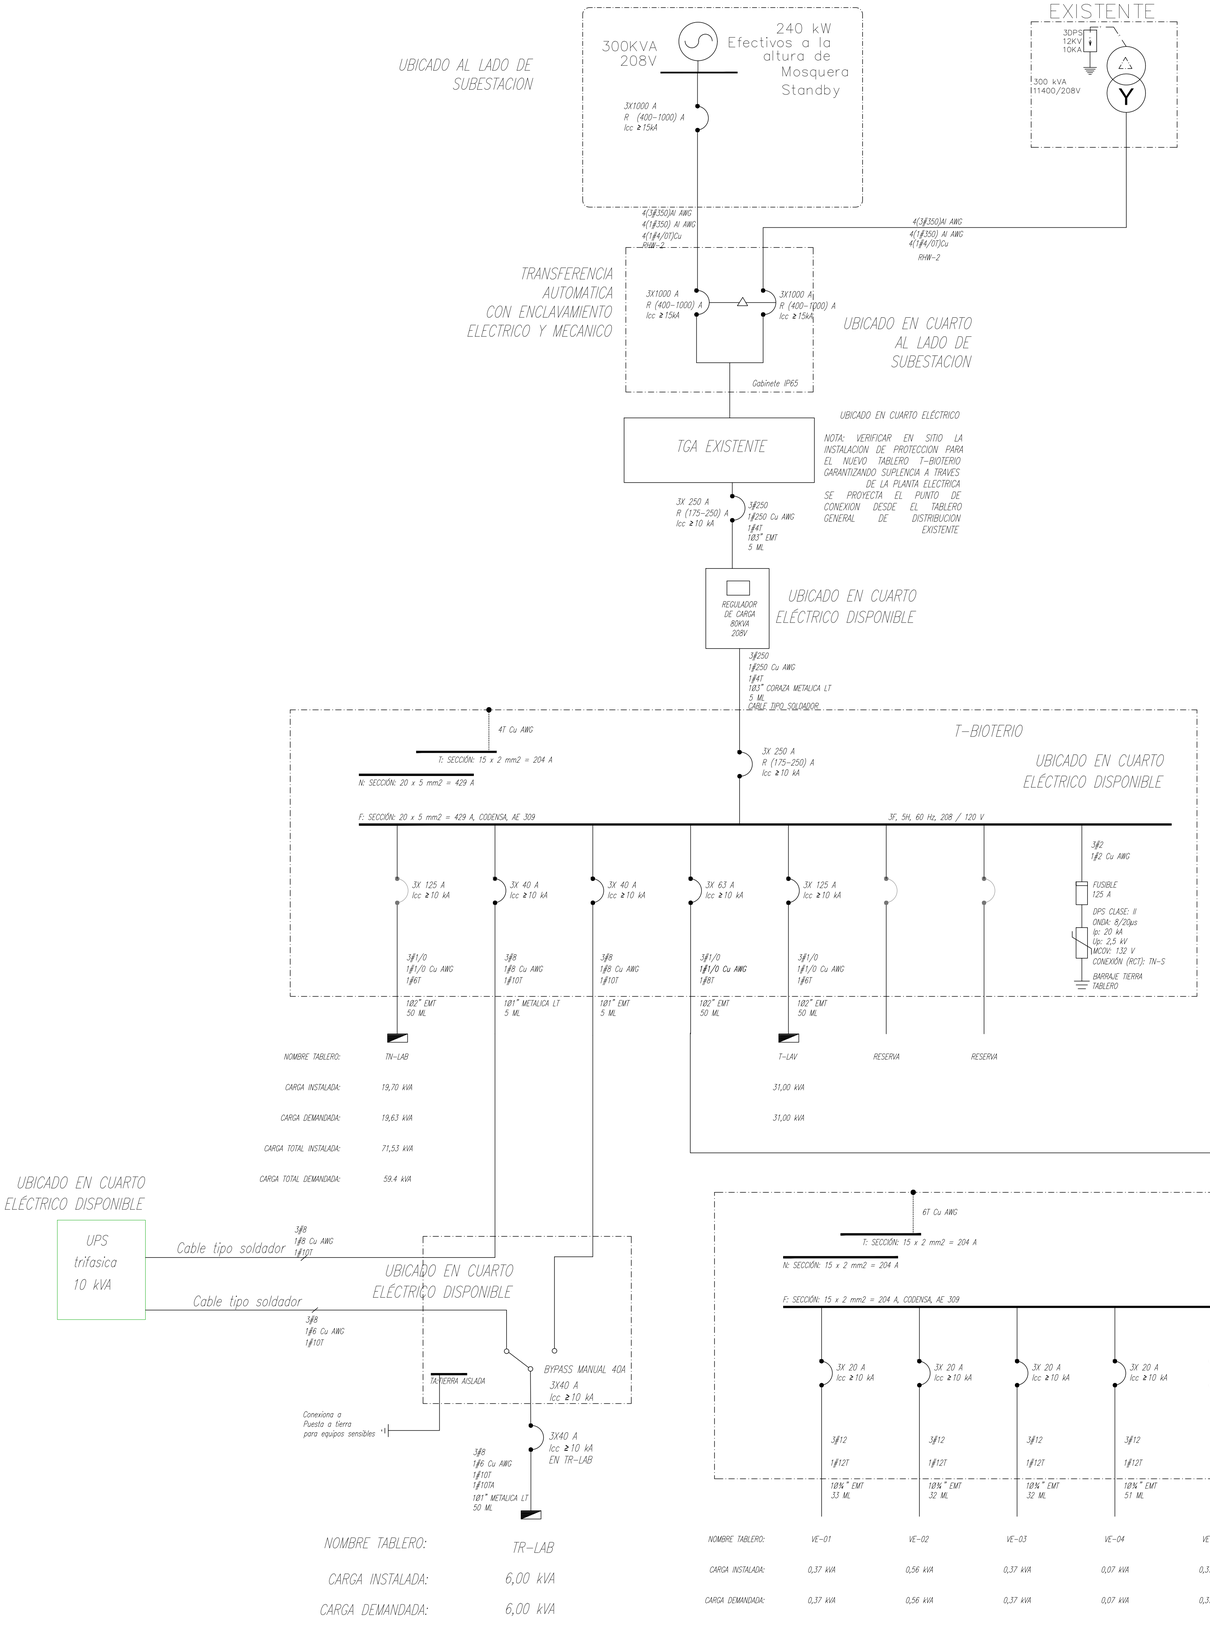


PROYECTO:

BIOTERIO NACIONAL DE INSUMOS PECUARIOS - LANIP

MOSQUERA KM 19, CARRETERA DE OCCIDENTE, VIA MOSQUERA - MADRID, CUNDINAMARCA

CONTRATO DE CONSULTORIA Nº:

GGC-091-1024

GRUPO DE DISEÑO:

KRIBA INGENIEROS
Ingeniería Estructural Responsable

DIRECTOR DE CONSULTORIA:

ING. ALEXANDER VALLEJO BURGOS
MAT/PROF. 25202 - 109389 ØND

ARQUITECTO:

ARQ. OLIVER OLAYA
MAT. PROF. A25162005 - 79795174

ARQUITECTO:

ARQ. JUAN SEBASTIAN RICAURTE ROJAS
MAT. PROF. A1112019 - 1052404867

INGENIERO:

ING. ROBINSON MARTINEZ
MAT. PROF. CN 205-112025

PROPIETARIO:

ICA
Instituto Colombiano Agropecuario

Vo Bo APROBACIÓN:

DIRECTOR DE SUPERVISIÓN:

CONVENCIONES:

CONTIENE:

TOMACORRIENTES RED NORMAL Y REGULADA
CUADROS DE CARGA

REVISIONES:

PLANO DE REFERENCIA:

NOMBRE DE ARCHIVO:

J:\Mi unidad\01-25 BIOTERO\1.0 PLANOSELECTRICOS\1.2 DEFINITIVOS\ELECTRICO.rvt

FECHA: 02/05/25

VERSIÓN:

ESCALA: Como se indica

DISCIPLINA: ELECTRICA

CONSECUTIVO: DIAGRAMA UNIFILAR

PLANO Nº: EL-04

PLANOS TOTALES: