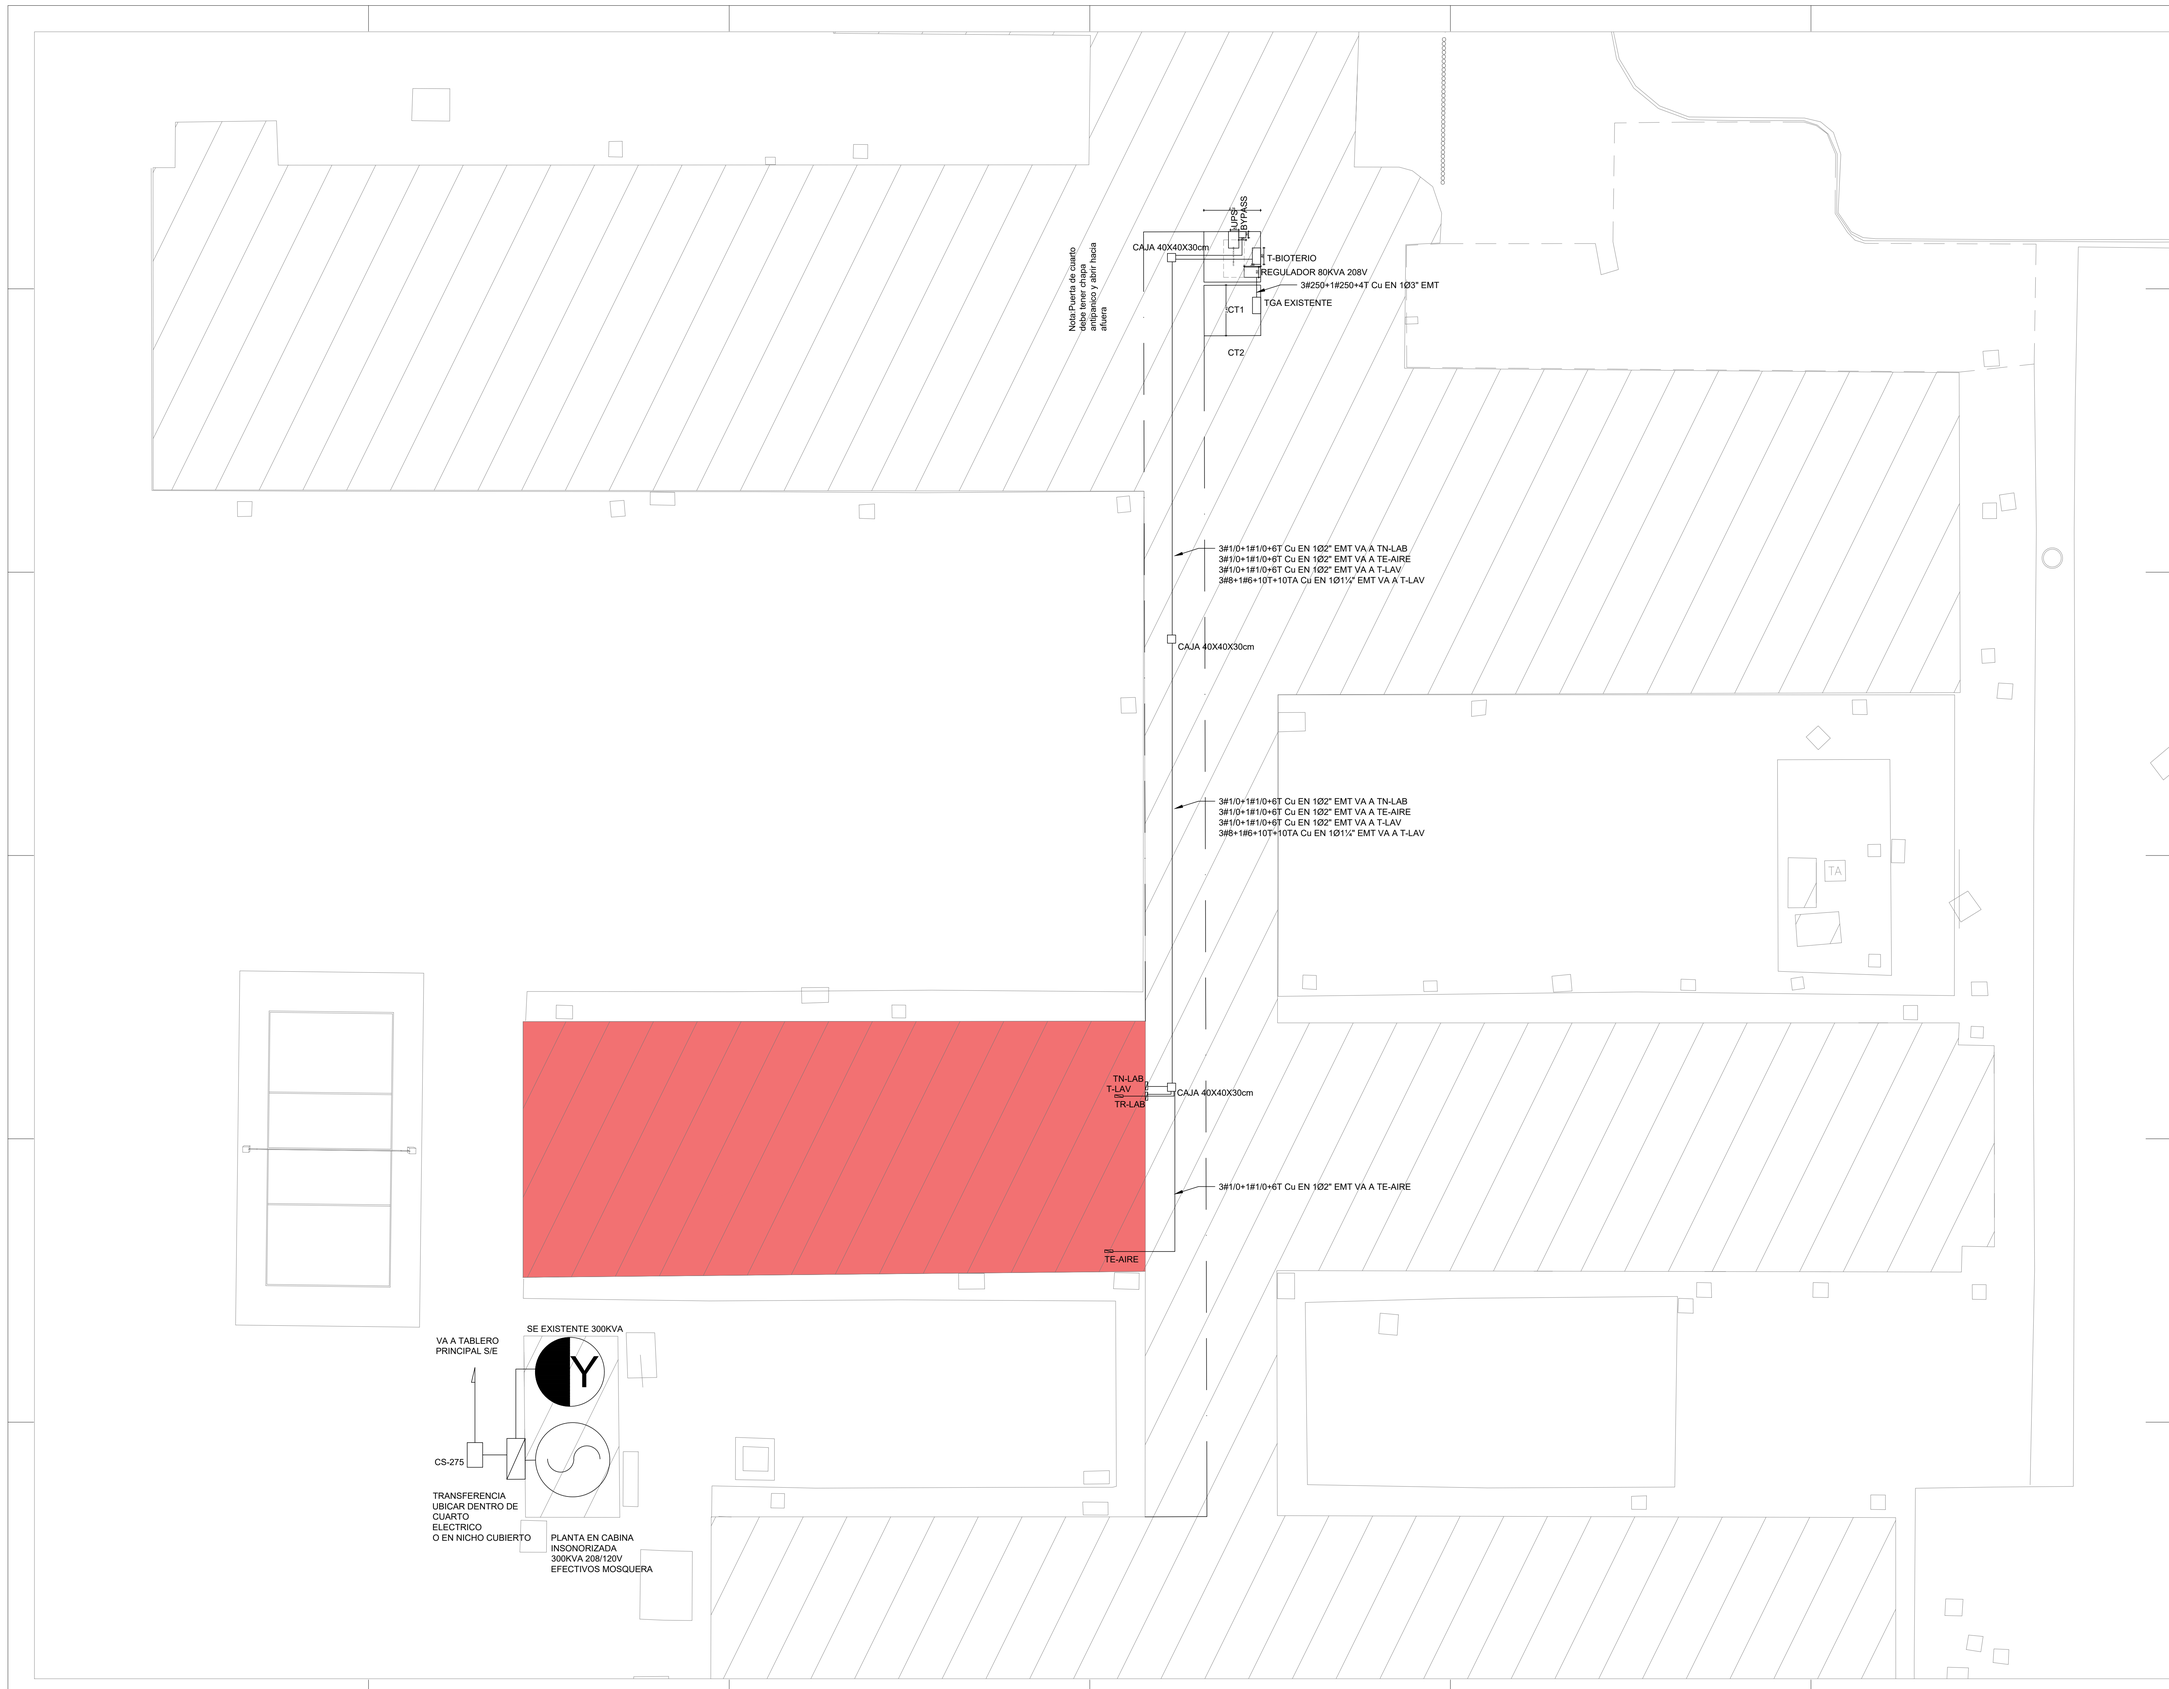


PROYECTO:

BIOTERIO NACIONAL DE INSUMOS PECUARIOS - LANIP

MOSQUERA KM 19, CARRETERA DE OCCIDENTE, VIA MOSQUERA - MADRID, CUNDINAMARCA

CONTRATO DE CONSULTORIA Nº:

GGC-091-1024

GRUPO DE DISEÑO:

KRIBA INGENIEROS
Ingeniería Estructural Responsable

DIRECTOR DE CONSULTORIA:

ING. ALEXANDER VALLEJO BURGOS
MAT. PROF. 25202 - 109389CND

ARQUITECTO:

ARQ. OLIVER OLAYA
MAT. PROF. A2516200S - 79795174

ARQUITECTO:

ARQ. JUAN SEBASTIAN RICAURTE ROJAS
MAT. PROF. A1112019 - 1052404867

INGENIERO:

ING. ROBINSON MARTINEZ
MAT. PROF. CN 205-112025

PROPIETARIO:

ICA
Instituto Colombiano Agropecuario

Vo Bo APROBACIÓN:

DIRECTOR DE SUPERVISIÓN:

CONVENCIONES:

CONTIENE:

RED GENERAL DE CONEXION A TABLEROS

REVISIONES:

PLANO DE REFERENCIA:

NOMBRE DE ARCHIVO:
J:\Mi unidad\01-25 BIOTERO\1.0 PLANOSELECTRICOS\1.2 DEFINITIVOS\ELECTRICO.rvt

FECHA:	VERSIÓN:
02/05/25	

ESCALA:

1:125

DISCIPLINA:	CONSECUTIVO:
ELECTRICA	RED BT

PLANO Nº:	PLANOS TOTALES:
EL-05	