
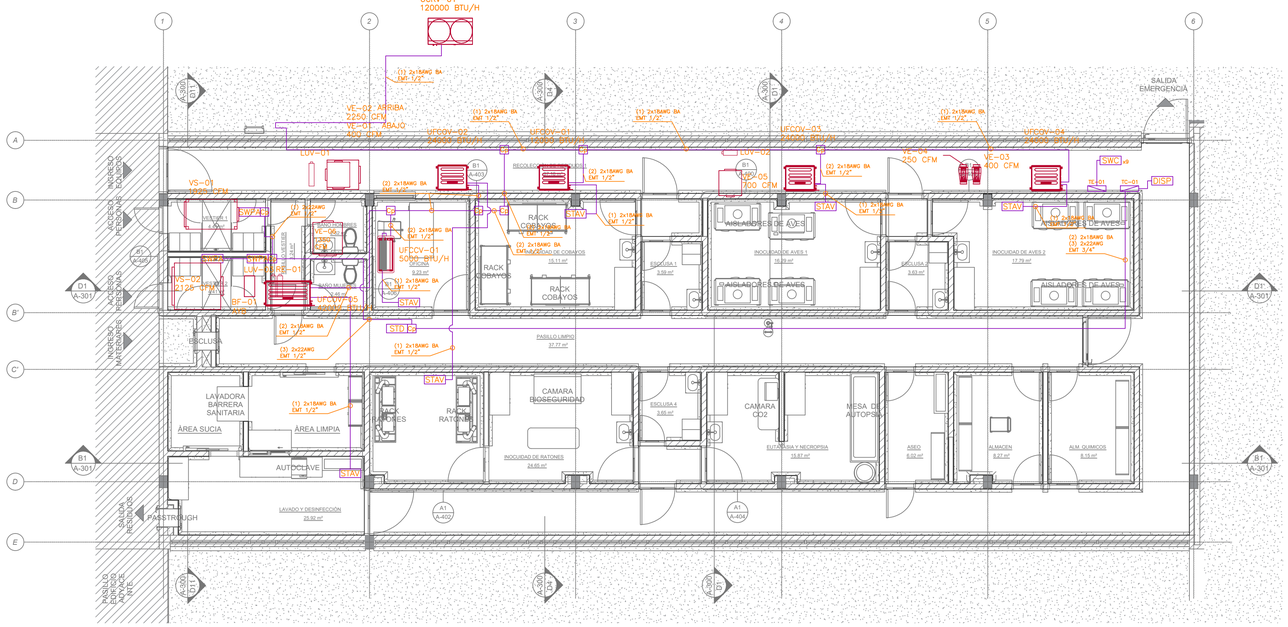


01 PLANTA ELÉCTRICO Y CONTROL

ESCALA 1:75

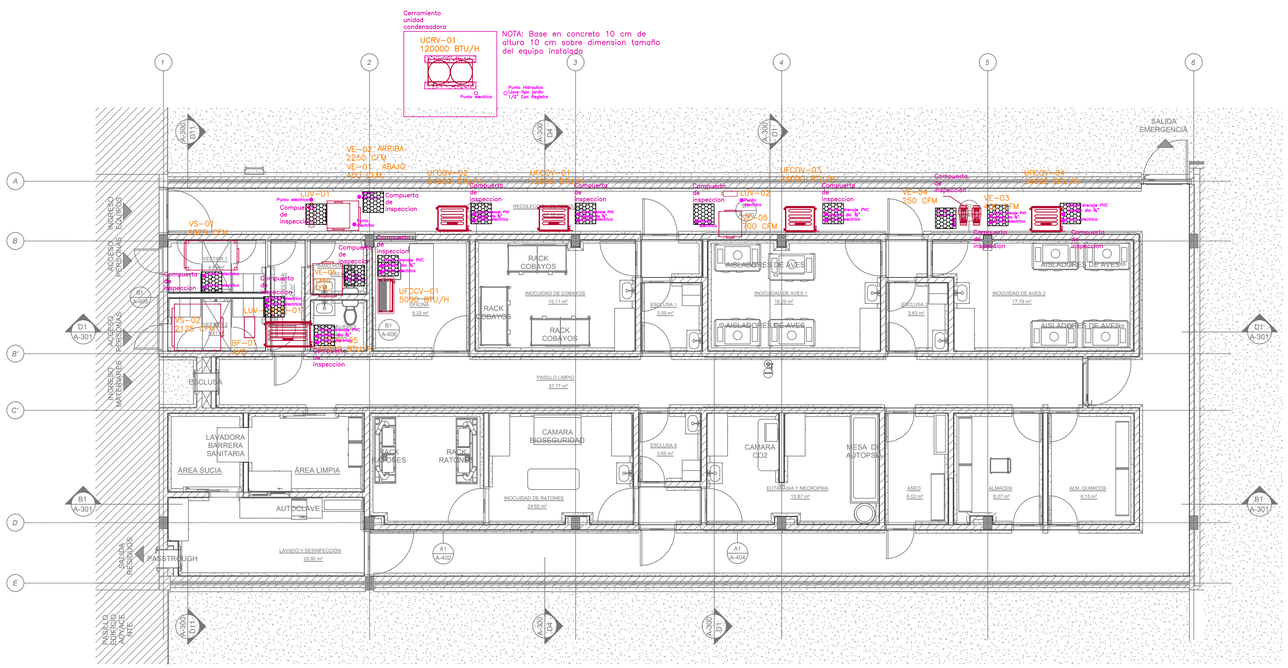

02 PLANTA REQUERIMIENTOS POR OTROS

ESCALA 1:75

ELECTRICO Y CONTROL

STD	SENSOR TEMPERATURA DUCTO
STAV	SENSOR TEMPERATURA AMBIENTE PARA REFRIGERANTE VARIABLE
SWPA	SWITCH DIFERENCIAL DE PRESION DE AIRE
SWC	SWITCH CORRIENTE
DISP	DISPLAY GENERAL
	CAJA DE PASO
	TE TABLERO ELECTRICO
	TC TABLERO DE CONTROL
	BREAKER
	CONTACTOR
	RELE TERMICO
	VARIADOR DE FRECUENCIA
	GUARDA MOTOR
	SECCIONADOR
	TRANSFORMADOR
ACOMET	ACOMETIDA DE INGRESO
	FASES NEUTRO TIERRA
EQUIPO-X	MOTOR
EQUIPO-X	EQUIPOS
	CANALIZACION Y CABLEADO

DD YxY AWG T/Ø X/4" — X: Número de Cables; YxY Awg: Tipo de Cable; T/ø: Tipo de Tuberia; X/4": Diametro de Tuberia

PROYECTO:

DIAGNOSTICO Y DISEÑO DE LA ADECUACIÓN DEL BIOTERIO DE DESAFIO DEL LABORATORIO NACIONAL DE INSUMOS PECUARIOS - LANIP

MOSQUERA KM 19, CARRETERA DE OCCIDENTE, VIA MOSQUERA - MADRID, CUNDINAMARCA

CONTRATO DE CONSULTORIA Nº:

GGC-091-1024

GRUPO DE DISEÑO:

KRIBA INGENIEROS
Ingeniería Estructural Responsable

DIRECTOR DE CONSULTORIA:

ING. ALEXANDER VALLEJO BURGOS
MAT. PROF. 25202 - 105389 CND

ESPECIALISTA HVAC

ING. DIEGO GONZALO CASTRO GARCIA
MAT. PROF. CN230-44378

PROPIETARIO:

ICA Instituto Colombiano Agropecuario

INSTITUTO COLOMBIANO AGROPECUARIO - ICA

Vo Bo APROBACIÓN:

DIRECTOR DE SUPERVISIÓN:

CONVENCIONES:

CONTIENE:

SISTEMA
SISTEMA1
PLANTA

REVISIONES:

FECHA	Nº	DESCRIPCIÓN
17/03/25	1	REVISIÓN DE ÁREAS
03/04/25	1	AJUSTE ARQUITECTURA

PLANO DE REFERENCIA:

NOMBRE DE ARCHIVO:

C:\Users\Lenovo\Desktop\ICA - ETAPA 2\ARQ\V1 - Correcciones\PROY. ARQUITECTURA.rvt

FECHA:	VERSIÓN:
FECHA	VERSION

ESCALA:

ESCALA

DISCIPLINA:	CONSECUTIVO:
INGENIERÍA MECÁNICA	IA-03

PLANO Nº:	PLANOS TOTALES:
A-101	005