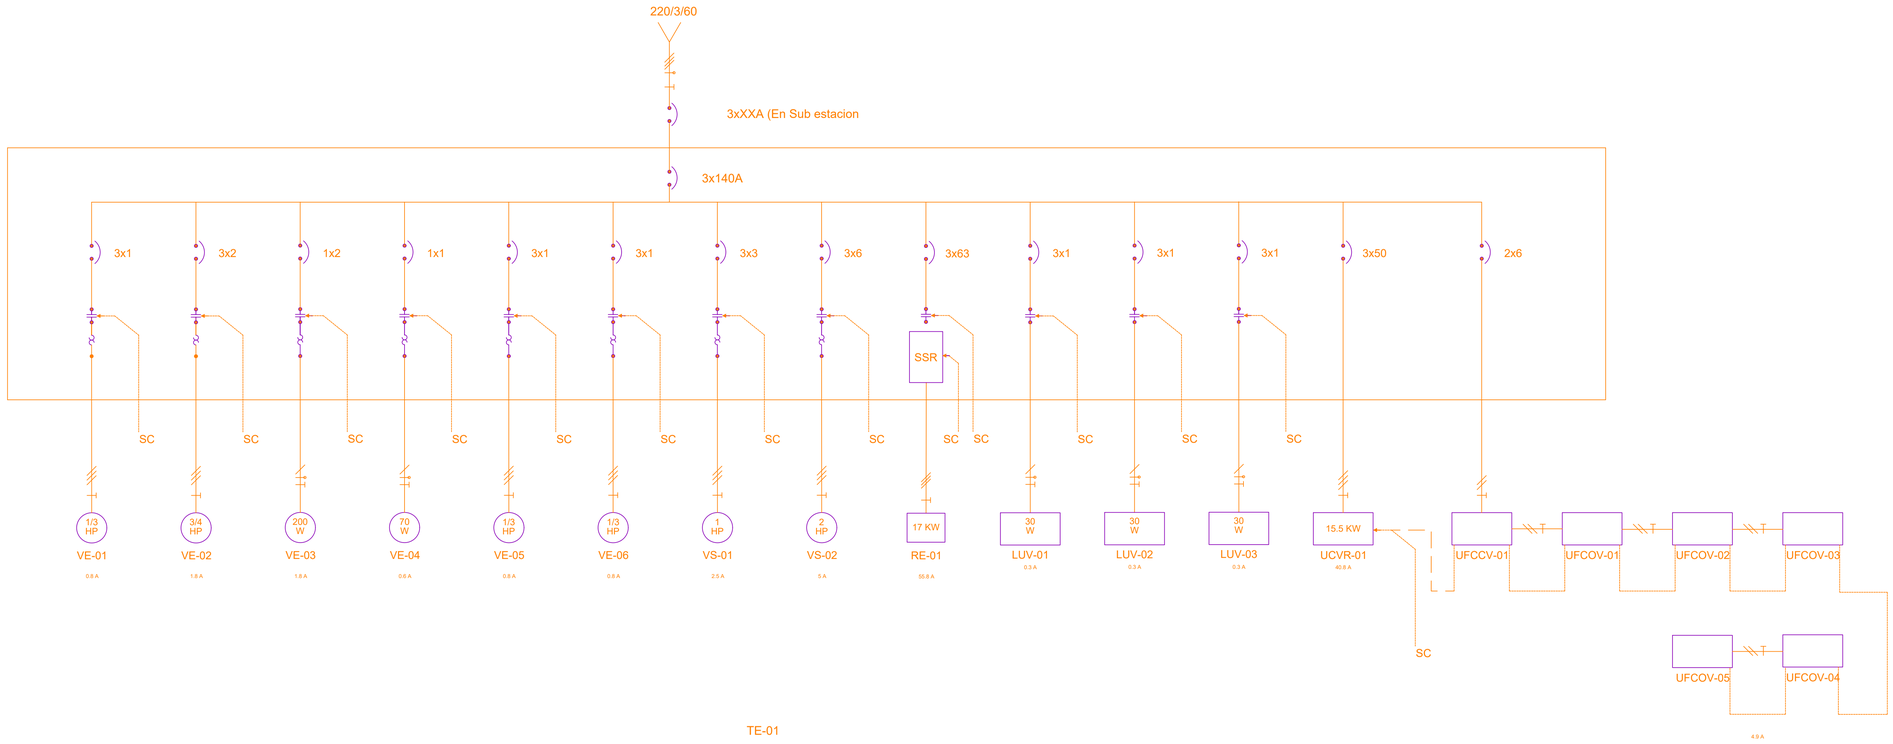


TE-01

EN CUARTO TECNICO

COD	ITEM	EQUIPO	TABLERO	V	F	HZ	DATOS PLACA		POTENCIA (KW)	CONSUMO (AMP)	BREAKER	OBSERVACIONES
1	UCRV-01	CONDENSADORA REFRIGERANTE VARIABLE	T	220	2	60	40.8	MCA	15.5248	40.8	2x50A	
2	UFCCV-XX	UNIDADES INTERNAS	T	220	1	60	4.89	MCA	1.0758	4.9	2x6A	
3	RE-01	RESISTENCIA DE CALEFACCION	T	220	2	60	17	KW	17	55.8	3x63A	
4	VE-01	UNIDAD DE EXTRACCION	T	220	3	60	0.33	HP	0.24816	0.8	3x1A	
5	VE-02	UNIDAD DE EXTRACCION	T	220	3	60	0.75	HP	0.5595	1.8	3x2A	
6	VE-03	UNIDAD DE EXTRACCION	T	110	1	60	0.2	KW	0.2	1.8	1x2A	
7	VE-04	UNIDAD DE EXTRACCION	T	110	1	60	0.07	KW	0.07	0.6	1x1A	
8	VE-05	UNIDAD DE EXTRACCION	T	220	3	60	0.33	HP	0.24816	0.8	3x1A	
9	VE-06	UNIDAD DE EXTRACCION	T	220	3	60	0.33	HP	0.24816	0.8	3x1A	
10	VS-01	UNIDAD DE VENTILACION	T	220	3	60	1	HP	0.7458	2.5	3x3A	
11	VS-02	UNIDAD DE VENTILACION	T	220	3	60	2	HP	1.4916	4.9	3x6A	
12	LUV-01	LAMPARA FOTOCATALITICA	T	110	1	60	0.03	KW	0.03	0.3	1x1A	
13	LUV-02	LAMPARA FOTOCATALITICA	T	110	1	60	0.03	KW	0.03	0.3	1x1A	
14	LUV-03	LAMPARA FOTOCATALITICA	T	110	1	60	0.03	KW	0.03	0.3	1x1A	

02 DIAGRAMA UNIFILAR Y CALENDARIO ELECTRICO

ESCALA : SIN ESCALA

PROYECTO:

DIAGNOSTICO Y DISEÑO DE LA ADECUACIÒN DEL BIOTERIO DE DESAFIO DEL LABORATORIO NACIONAL DE INSUMOS PECUARIOS - LANIP

MOSQUERA KM 19, CARRETERA DE OCCIDENTE, VIA MOSQUERA - MADRID, CUNDINAMARCA

CONTRATO DE CONSULTORIA Nº:

GGC-091-1024

GRUPO DE DISEÑO:

KRIBA INGENIEROS
Ingeniería Estructural Responsable

DIRECTOR DE CONSULTORIA:

ING. ALEXANDER VALLEJO BURGOS
MAT. PROF. 25202 - 109389 CND

ESPECIALISTA HVAC

ING. DIEGO GONZALO CASTRO GARCIA
MAT. PROF. CN230-44378

PROPIETARIO:

ICA Instituto Colombiano Agropecuario

INSTITUTO COLOMBIANO AGROPECUARIO - ICA

Vo Bo APROBACIÓN:

DIRECTOR DE SUPERVISIÓN:

CONVENCIONES:

CONTIENE:

SISTEMA
SISTEMA1
PLANTA

REVISIONES:

FECHA	Nº	DESCRIPCIÓN
17/03/25	1	REVISIÓN DE ÁREAS
03/04/25	1	AJUSTE ARQUITECTURA

PLANO DE REFERENCIA:

NOMBRE DE ARCHIVO:

C:\Users\Lenovo\Desktop\ICA - ETAPA 2\ARQ\V1 - Correcciones\PROY. ARQUITECTURA.rvt

FECHA: FECHA

VERSIÓN: VERSION

ESCALA: ESCALA

DISCIPLINA: INGENIERÍA MECÁNICA

CONSECUTIVO: IA-04

PLANO Nº: A-101

PLANOS TOTALES: 005