PLANTA DE BENEFICIO ANIMAL DE PALESTINA

Lista de planos

Nombre de plano	Número de plano
Localización	A101
Plano obra civil - Sección	A102
Planta Equipos	A103
Flujo de producto y proceso	A104
Flujo de personal	A105

NACIONAL



DEPARTAMENTAL



MUNICIPAL



PREDIO



Adecuación de la Planta de Beneficio Animal de Palestina

El proyecto se ajustara a los requerimientos de la resolución 240 del 2013 Por la cual se establecen los requisitos sanitarios para el funcionamiento de las plantas de beneficio animal de las especies bovina, bufalina y porcina, plantas de desposte y almacenamiento, comercialización, expendio, transporte, importación o exportación de carne y productos cárnicos comestibles.

INFORMACIÓN PREDIAL Y CUADRO DE AREAS

PAIS	Colombia
DEPARTAMENTO	Caldas
MUNICIPIO	Palestina
TIPO DE PREDIO	Urbano
DIRECCIÓN	C 8 20 34 MATADERO MUNICIPAL
COORDENADAS	5° 1' 0.507" N 75° 37' 39.382" W
AREA DEL LOTE	1.325 m^2
AREA CONSTRUIDA	1.025 m2

Gobierno de CALDAS | Secretaría de PLANEACIÓN

PROYECTO
Planta de Beneficio Animal de Plaestina

LOCALIZACIÓN
Palestina - Caldas

DISEÑO Y PROYECTO

Arq. Valentian Arias Gallego
M.P. A1912020 - 1053855704

Los profesionales que forman los planos no se hacen responsables de la ejecución de esta obra si no se llevan a cabo las indicaciones consignadas en los planos, especificaciones tecnicas y presupuestos debidamente firmados.

REVISO


Veterinario Héctor de Jesús Speck Duque
C.C. 70.043.069

CONTIENE
Localización


APROBÓ SECRETARIA DE PLANEACIÓN MUNICIPAL

FECHA	ESCALA
Junio 2024	1 : 1

PLANCHA	PLANO N°
A101	1 de 5

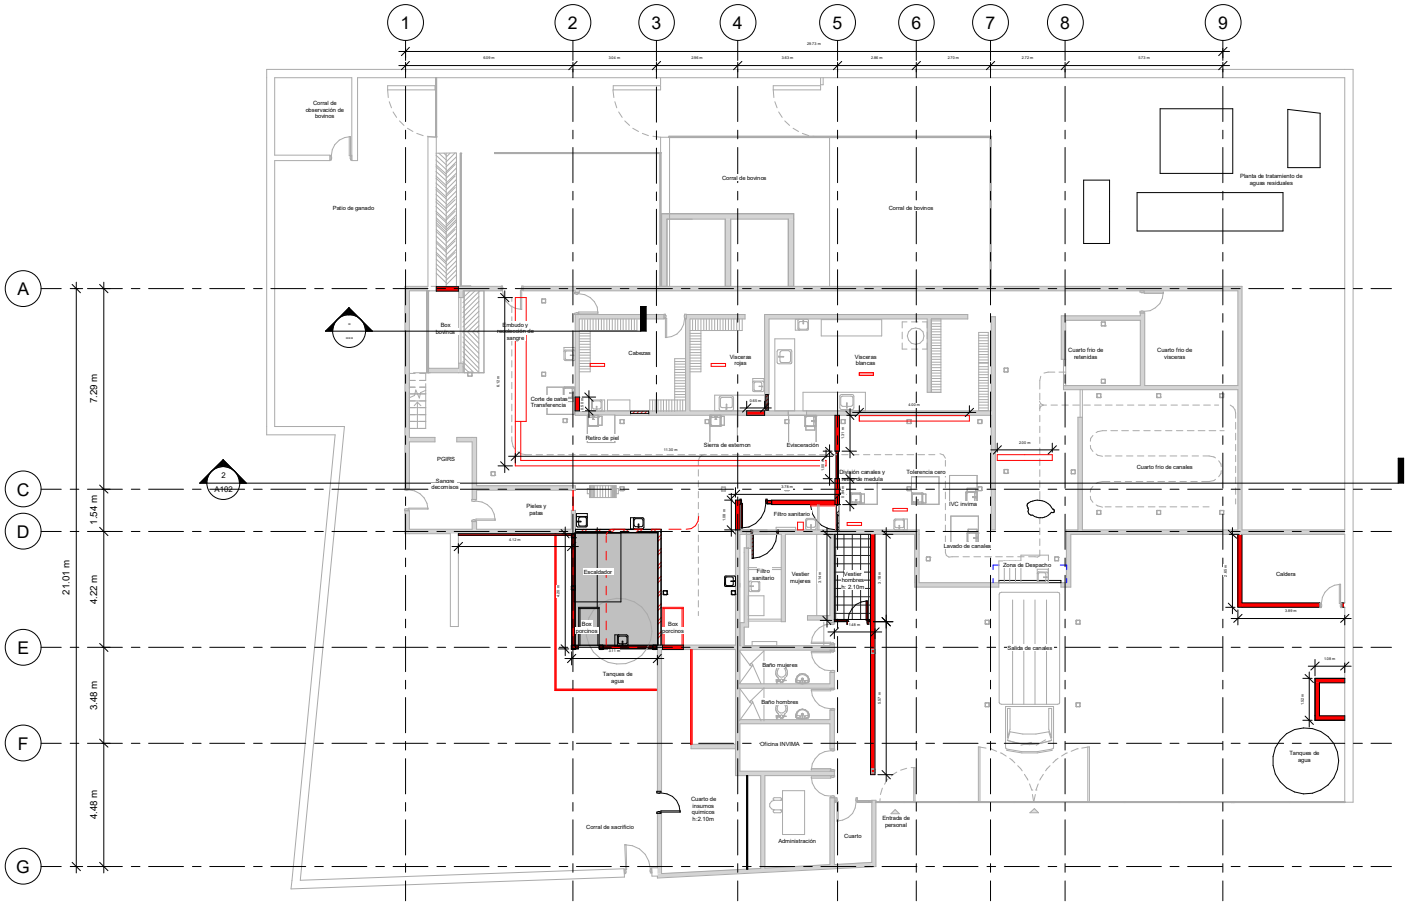

1 Planta de Palestina
1 : 100

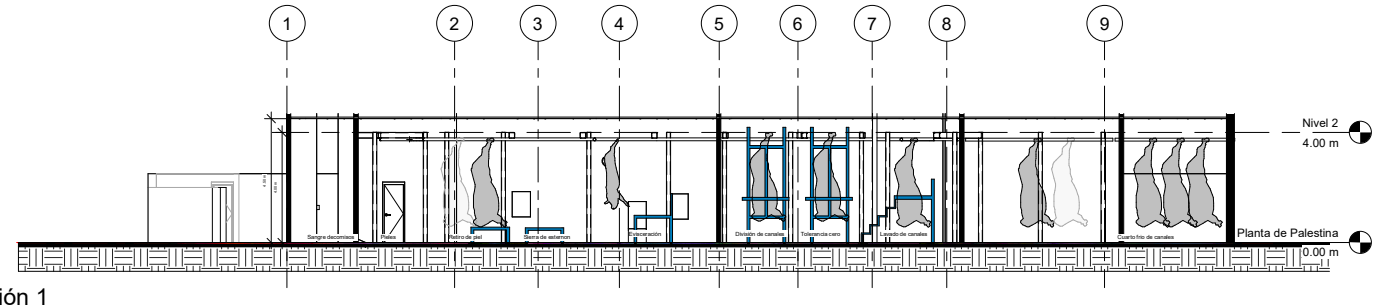

2 Sección 1
1 : 100

Gobierno de CALDAS | Secretaría de PLANEACIÓN

PROYECTO
Planta de Beneficio Animal de Plaestina

LOCALIZACIÓN
Palestina - Caldas

DISEÑO Y PROYECTO
Arq. Valentian Arias Gallego
M.P. A1912020 - 1053855704

Los profesionales que forman los planos no se hacen responsables de la ejecución de esta obra si no se llevan a cabo las indicaciones consignadas en los planos, especificaciones tecnicas y presupuestos debidamente firmados.


REVISO
Veterinario Héctor de Jesús Speck Duque
C.C. 70.043.069

CONTIENE
Plano obra civil - Sección

APROBÓ SECRETARIA DE PLANEACIÓN MUNICIPAL

FECHA	ESCALA
Junio 2024	1 : 100


PLANCHA	PLANO N°
A102	2 de 5

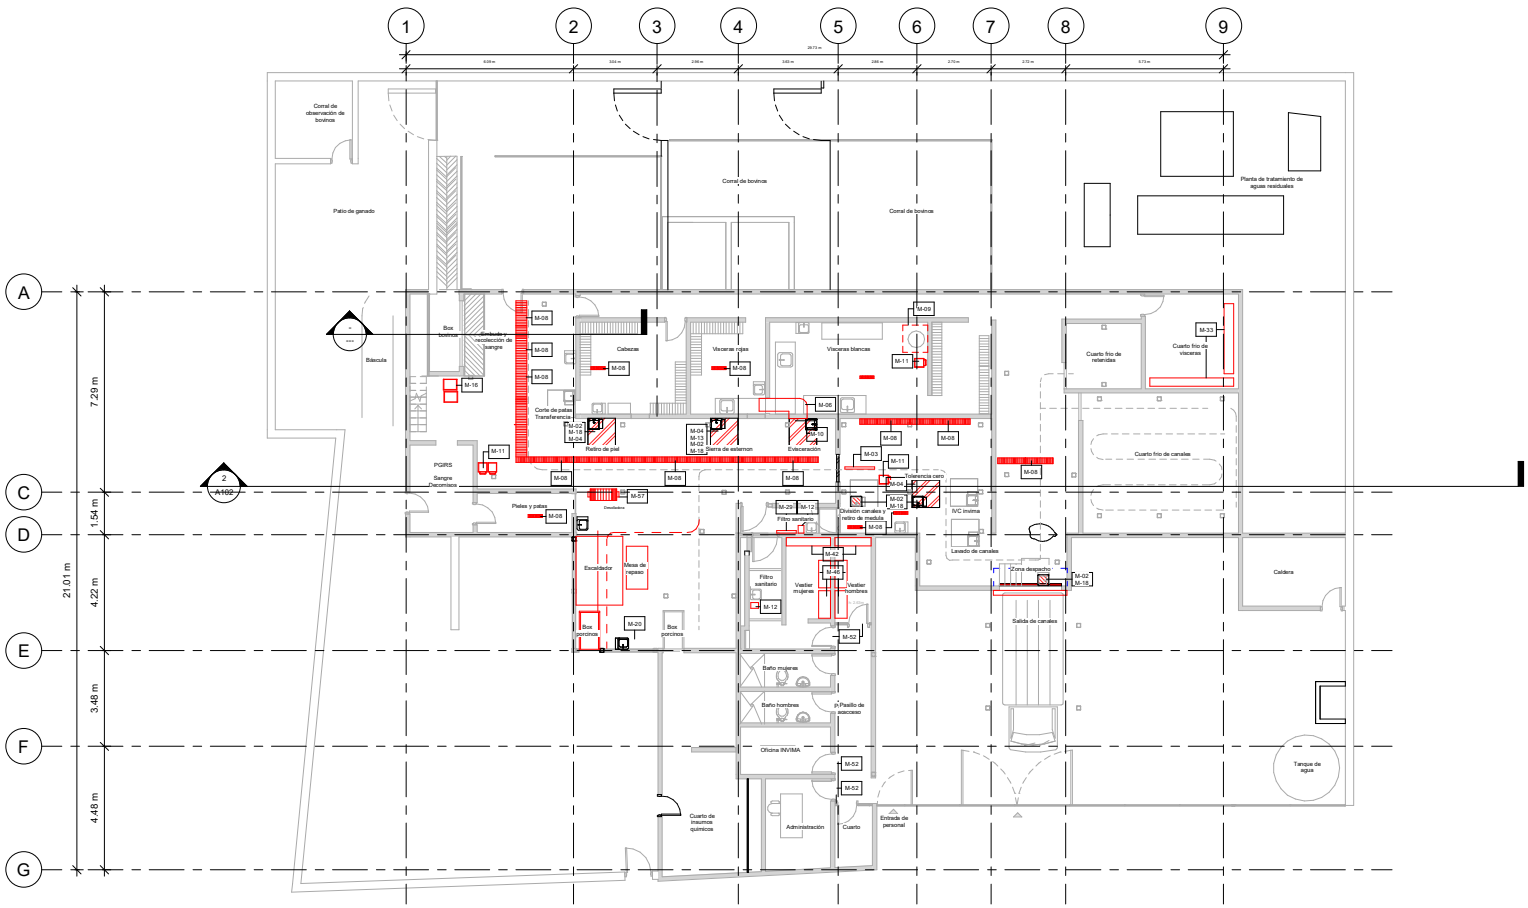

1 Planta de Equipos

1 : 100

REFERNECIA DE EQUIPOS

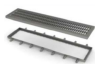M-08 **REJILLA DE PISO**	M-09 **CAMPANA DE EXTRACCIÓN**	M-16 **RECIPIENTE RECOLECCION DE SANGRE**	M-17 M-13 **ESTERILIZADORES DE SIERRAS**	M-20 **RIEL**	M-04 **PLATAFORMA DESPLAZAMIENTO VERTICAL**	M-11 **CARRO TIPO CUTTER**	M-02 M-18 **LAVAMANOS Y ESTERILIZADOR DE CUCHILLOS**	M-01 **PLATAFORMA EVISCERACIÓN**	M-06 **TOBOGAN VISCERAS ROJAS**	M-01 **PLATAFORMA FIJA**	M-03 **ESPARRANCADOR ELECTRICO**
											

La ubicación exacta de los equipos deberan ser auditados y aprobados por la supervisor y/o administración de la planta

*Imagenes de referencia
Las especificaciones de cada elemento se encuentran en el manual anexo "**GUIA DE ESPECIFICACIONES TECNICAS**"*

Gobierno de CALDAS | Secretaría de PLANEACIÓN

PROYECTO

Planta de Beneficio Animal de Plaestina

LOCALIZACIÓN

Palestina - Caldas

DISEÑO Y PROYECTO

Arq. Valentian Arias Gallego
M.P. A1912020 - 1053855704

Los profesionales que forman los planos no se hacen responsables de la ejecución de esta obra si no se llevan a cabo las indicaciones consignadas en los planos, especificaciones tecnicas y presupuestos debidamente firmados.

REVISO

Veterinario Héctor de Jesús Speck Duque
C.C. 70.043.069

CONTIENE


Planta Equipos

APROBÓ SECRETARIA DE PLANEACIÓN MUNICIPAL

FECHA	ESCALA
Junio 2024	1 : 100

PLANCHA	PLANO N°
A103	3 de 5

CONVENCIONES DE PUESTOS DE TRABAJO	
01	Insensibilización y sangrado
02	Corte de patas y transferencia
03	Cabezas y retiro de piel
04	Corte de sierra de esternon
05	Evisceración blancas y rojas
06	Lavado de estomagos
07	Limpieza de intestinos
08	Lavado de visceras rojas
09	División de canales y retiro de medula
10	Tolerancia cero
11	Lavado de canales

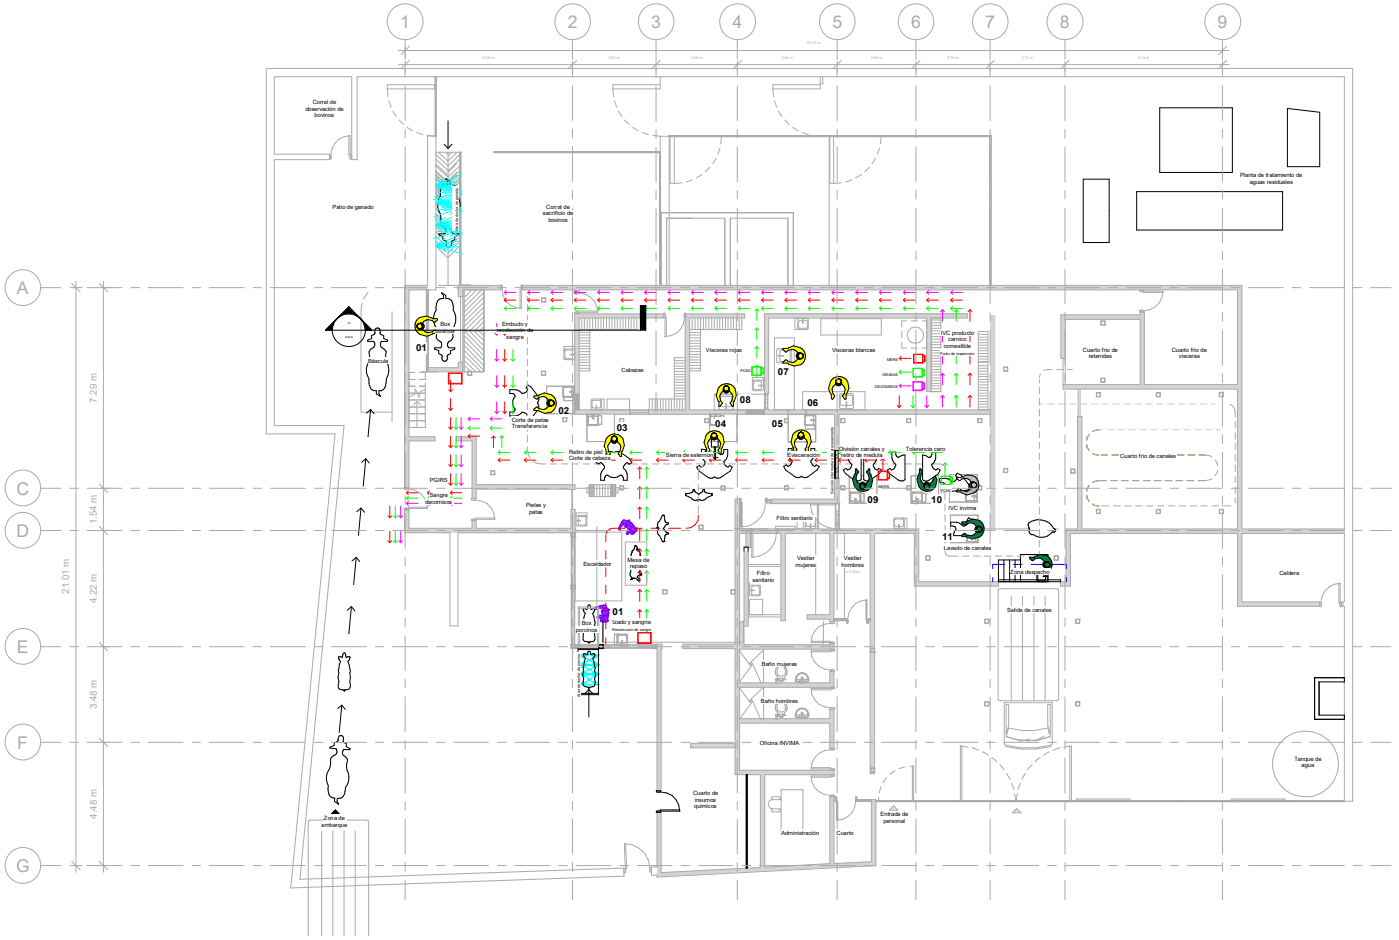

1 Flujo de producto y proceso
1 : 100

Gobierno de CALDAS | Secretaría de PLANEACIÓN

PROYECTO
Planta de Beneficio Animal de Plaestina

LOCALIZACIÓN
Palestina - Caldas

DISEÑO Y PROYECTO
Arq. Valentian Arias Gallego
M.P. A1912020 - 1053855704

Los profesionales que forman los planos no se hacen responsables de la ejecución de esta obra si no se llevan a cabo las indicaciones consignadas en los planos, especificaciones tecnicas y presupuestos debidamente firmados.


REVISO
Veterinario Héctor de Jesús Speck Duque
C.C. 70.043.069

CONTIENE
Flujo de producto y proceso

APROBÓ SECRETARIA DE PLANEACIÓN MUNICIPAL

FECHA	ESCALA
Junio 2024	1 : 100

PLANCHA	PLANO N°
A104	4 de 5

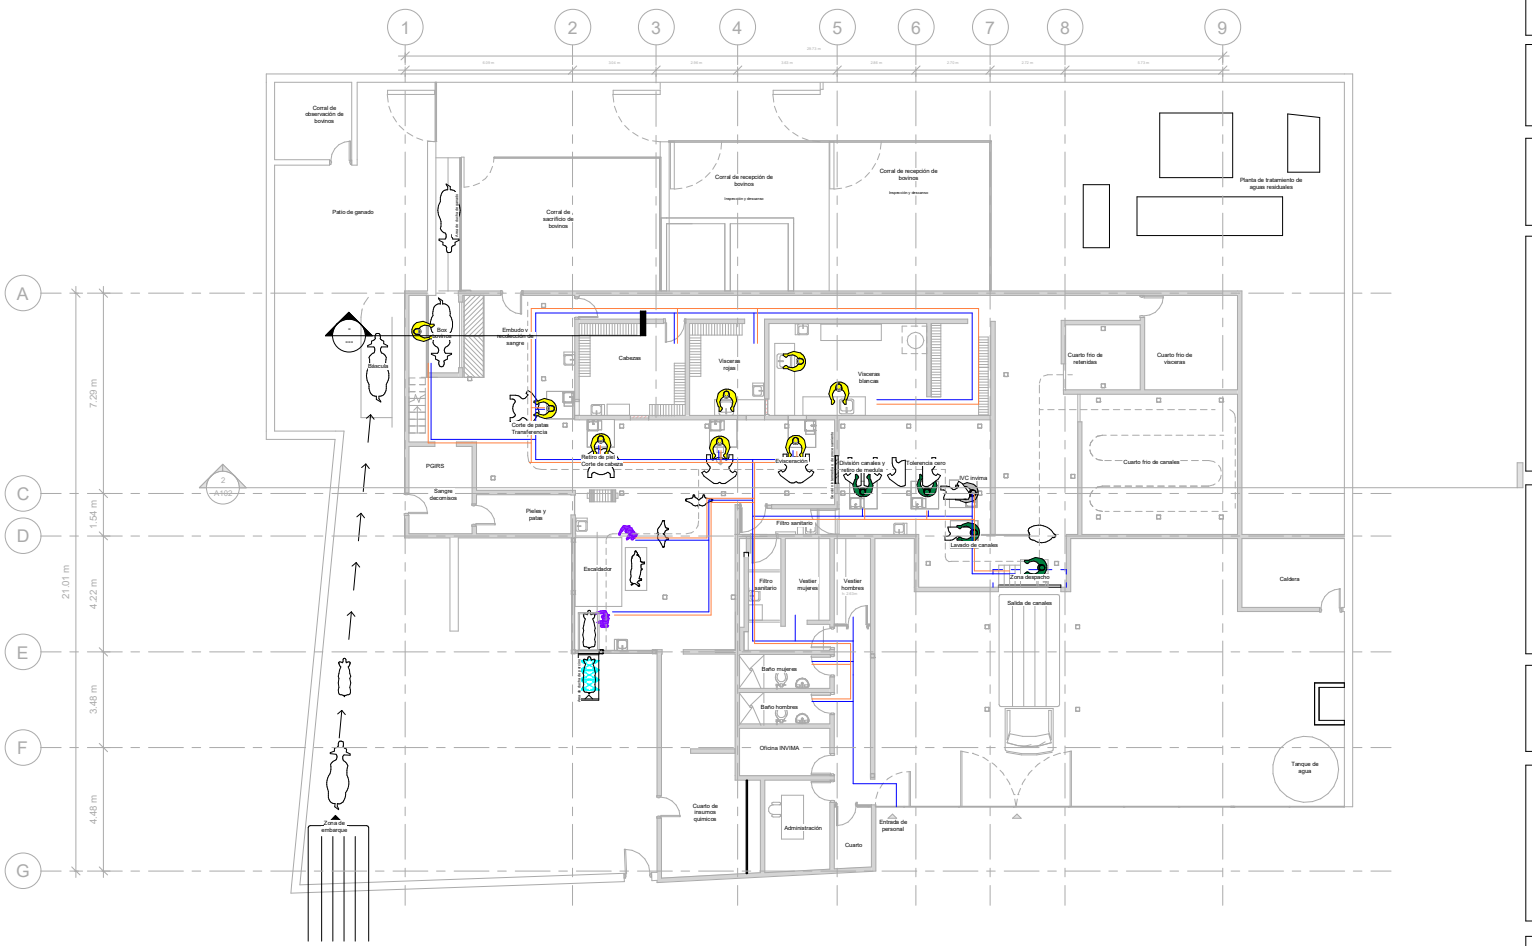

1 Flujo de personal
1 : 100

Gobierno de CALDAS | Secretaría de PLANEACIÓN

PROYECTO
Planta de Beneficio Animal de Plaestina

LOCALIZACIÓN
Palestina - Caldas

DISEÑO Y PROYECTO
Arq. Valentian Arias Gallego
M.P. A1912020 - 1053855704

Los profesionales que forman los planos no se hacen responsables de la ejecución de esta obra si no se llevan a cabo las indicaciones consignadas en los planos, especificaciones tecnicas y presupuestos debidamente firmados.

REVISO
Veterinario Héctor de Jesús Speck Duque
C.C. 70.043.069

CONTIENE
Flujo de personal

APROBÓ SECRETARIA DE PLANEACIÓN MUNICIPAL

FECHA	ESCALA
Junio 2024	1 : 100

PLANCHA	PLANO N°
A105	5 de 5