


ESTA PROHIBIDA LA COPIA, PUBLICACIÓN, DIFUSIÓN Y PRESTAMO DE ARCHIVOS Y PLANOS SIN AUTORIZACIÓN DEL ÁREA METROPOLITANA DEL VALLE DE ABURRÁ / Cra 53 No. 40a- 31 - Conmutador 385 60 00 - Fax. 262 3201

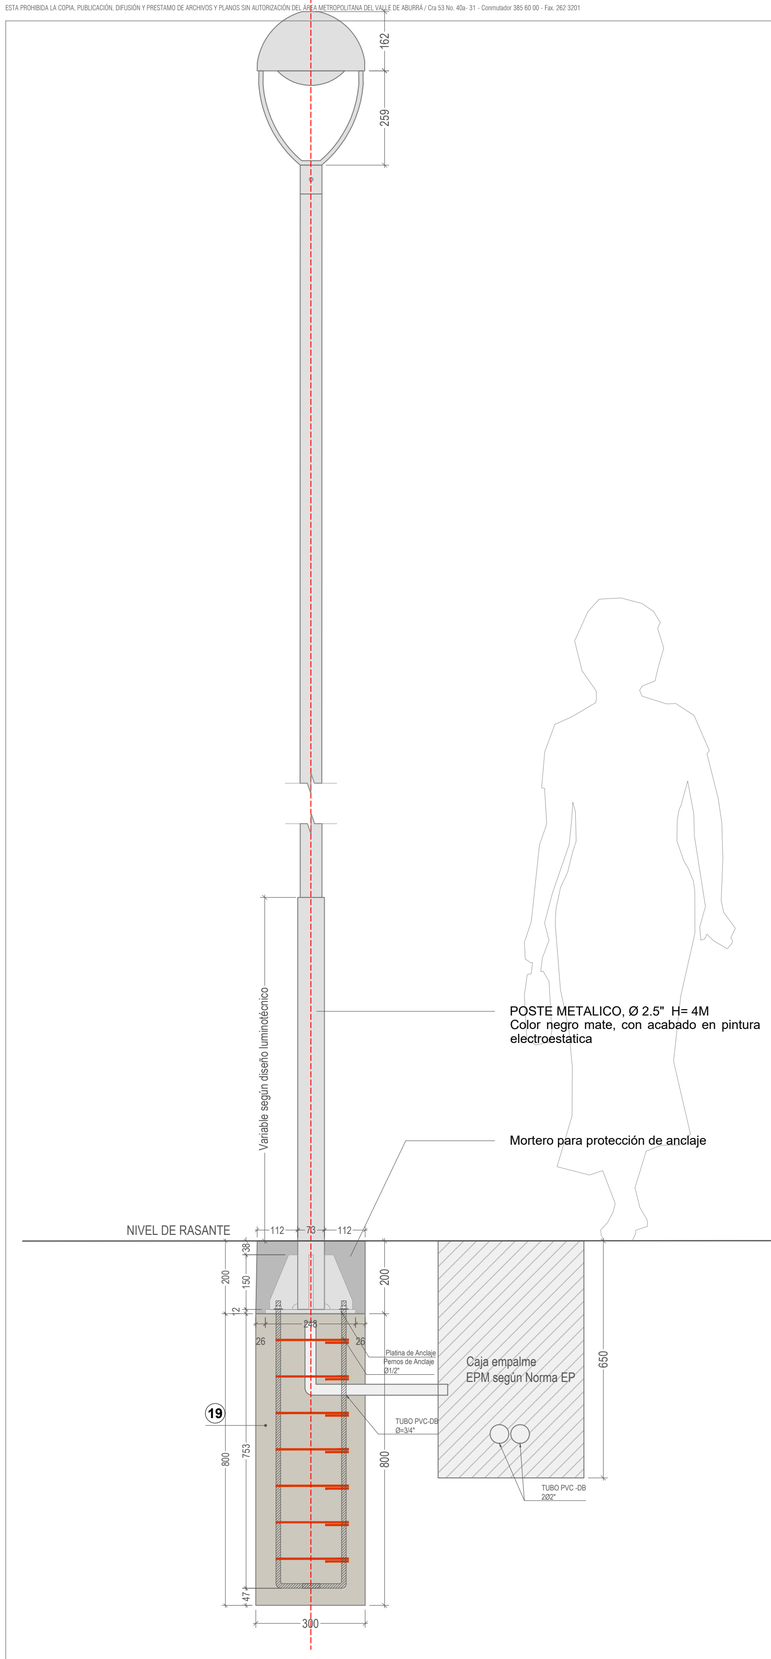


POSTE METALICO, Ø 2.5" H= 4M
Color negro mate, con acabado en pintura electroestatica

Mortero para protección de anclaje

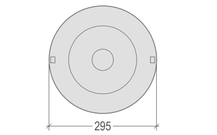

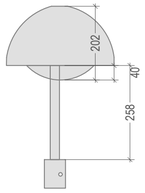

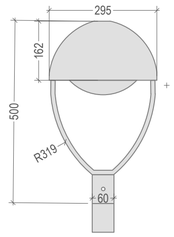


Luminaria Lyra color negro, Balastro Tipo reactor de 150 W con bombilla ahorradora

ACOPLE LUMINARIA




LATERAL

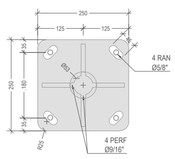

PLANTA




ATIESADOR

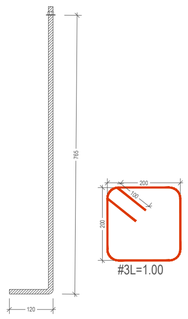

PERNO ANCLAJE

DETALLE DE LUMINARIA PEATONAL TIPO LYRA
TAG 15/D150
Esc: 1:10

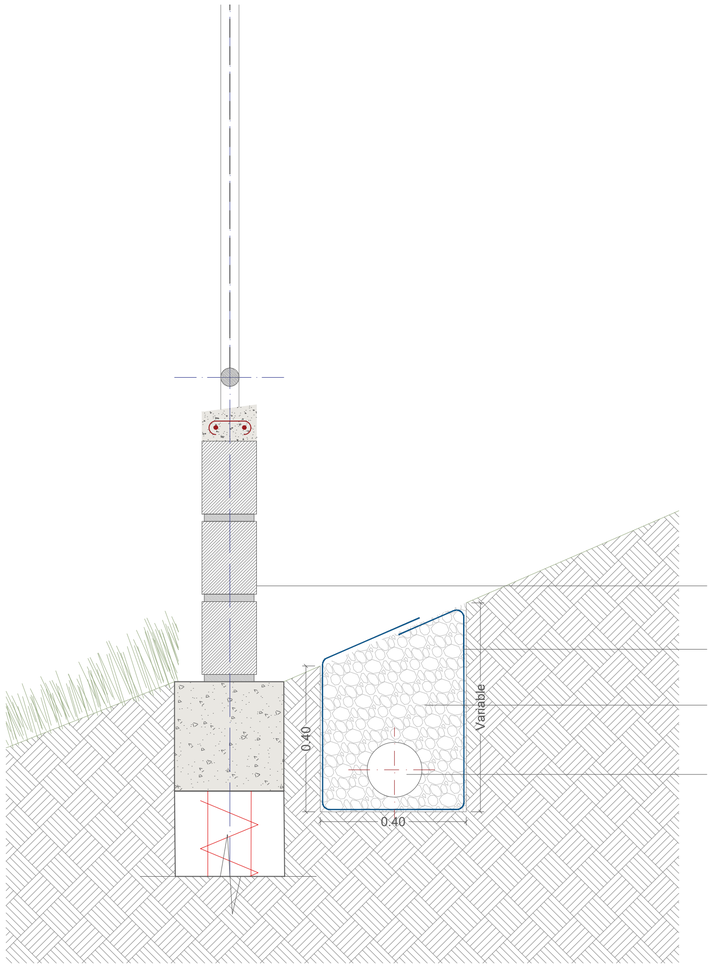

Cerramiento en malla eslabonada (Verificar planta urbana ubicación)

GEO TEXTIL no tejido punzonado tipo PAVCO 2100 o Equivalente.

Material filtrante con triturado de 1"

TUBERÍA DE PVC 150mm, perforado de Ø$\frac{1}{2}$ cada 10 cm por ambas caras.

DETALLE FILTRO/DRENAJE
TAG 35/D362
Esc: 1:10

PROYECTO
Diseño urbano Convenio FFIE MEN-FFIE
I.E.R. EL HATILLO

PROYECTO DE
Área Metropolitana Valle de Aburrá

LOCALIZACIÓN DE INTERVENCIÓN



DIRECTOR ÁREA METROPOLITANA DEL VALLE DE ABURRÁ
Dr. Juan David Palacio C.

SUBDIRECCIÓN DE PROYECTOS
Ing. María Camila Salcedo S.

COORDINADOR
Ing. Juan Carlos Barba R.
Arq. María Cecilia Arbeláez C.

DISEÑOS ARQUITECTÓNICOS, URBANOS Y PAISAJÍSTICOS

EQUIPO
Arq. Daniel Rendon H.
Arq.Juan Esteban Berrio O.
Arq. Melina Álvarez C.
Arq. Sara Yepes M.
Arq. Carolina Gaviria L.
Arq. Freddy Uran H.
Arq. Juan Jose Bozon V.
Ing. Juan Carlos Peña G.
Ing. Jhon Alexander Aristizabal L.
Ing. Leandro Villa T.
Ing. Rodrigo Zuluaga D.
Ing. Jorge Albeiro Ruiz.

NOTAS GENERALES
- No tomar medidas directamente sobre el plano.
- Se deberan replantear, verificar y confrontar todas las medidas durante la obra.
- No modificar los planos sin autorizacion escrita de los arquitectos proyectistas.
- En caso de diferencia con los planos de los asesores, priman los arquitectonicos.
- Anular plano de entregas anteriores a la fecha de impresion de este ultimo plano.
- Para mayor informacion ver planos de detalles y de taller de cada contratista.
- Todas las medidas del plano estan dadas en metros con dos o tres decimales.

REVISIONES	Nº	FECHA

MODIFICACIONES
dia. mes. año

FECHA FIRMA

Vo.Bo. Arquitecto
Matrícula profesional No.

CONTENIDO
-Anclaje luminaria tipo LYRA
-Filtro de drenaje.

ESCALA
LA INDICADA

FECHA DE IMPRESIÓN
xx/xx/xxxx

ARCHIVO
DETALLES IER HATILLO.DWG

NÚMERO
15/21

CÓDIGO
IER-HAT-DET

ESTA PROHIBIDA LA COPIA, PUBLICACIÓN, DIFUSIÓN Y PRESTAMO DE ARCHIVOS Y PLANOS SIN AUTORIZACIÓN DEL ÁREA METROPOLITANA DEL VALLE DE ABURRÁ / Cra 53 No. 40a- 31 - Conmutador 385 60 00 - Fax. 262 3201