
ESTA PROHIBIDA LA COPIA, PUBLICACIÓN, DIFUSIÓN Y PRESTAMO DE ARCHIVOS Y PLANOS SIN AUTORIZACIÓN DEL ÁREA METROPOLITANA DEL VALLE DE ABURRÁ / Cra 53 No. 40a- 31 - Conmutador 385 60 00 - Fax. 262 3201

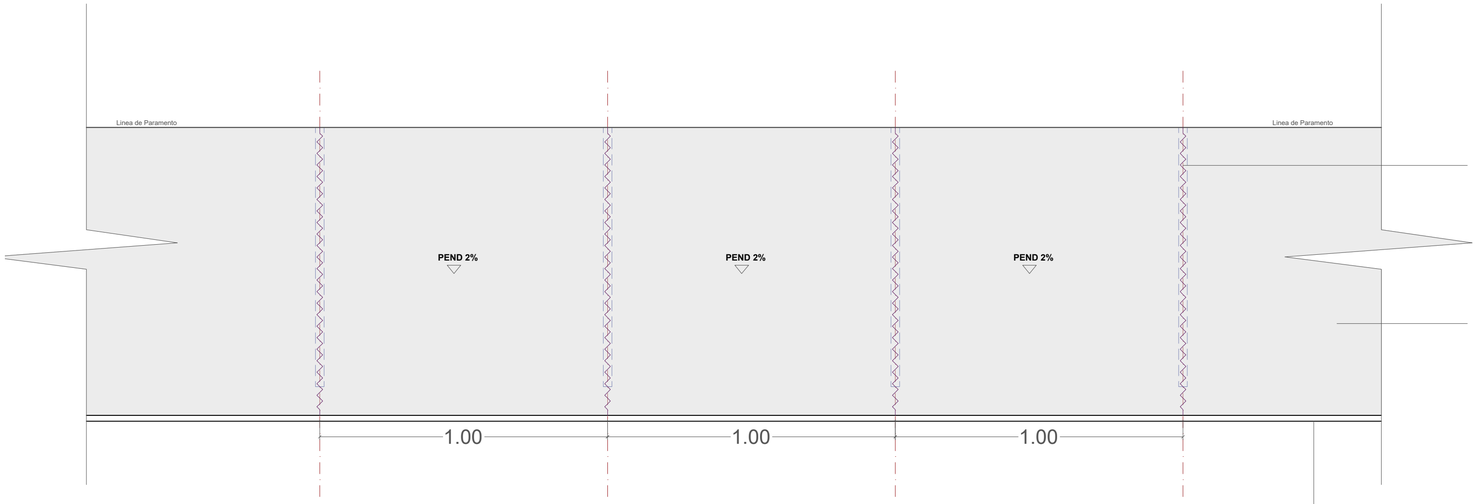


PLANTA

Kit Conector HCP 2.95mt Bronce Tapa Y Base .
se utiliza para conexión de dos láminas alveolares en forma horizontal

Lamina de policarbonato alveolar 8mm color blanco opal.

Lagrimal Perfileria en "U" para policarbonato

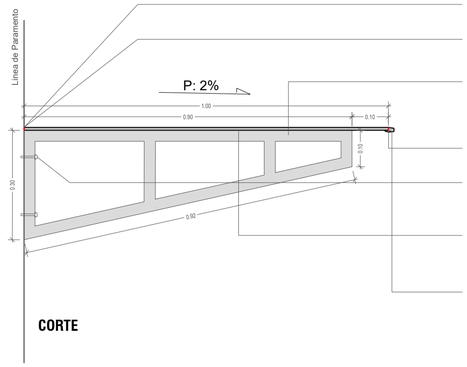

CORTE

Cinta de aluminio microperforada

Sellante de juntas contra estructuras en concreto.

Tuberia cuadradra metalica de $\frac{1}{2}$", con pintura anticorrosiva y acabado en color negro.


Cinta de aluminio microperforada

Tornillos autoperforantes para metal, cabeza hexagonal .

Policarbonato alveolar e=8mm, color Blanco opal.

Lagrimal Perfileria en "U" para policarbonato.

DETALLE ALERO
TAG 48/D480
Esc: 1:10

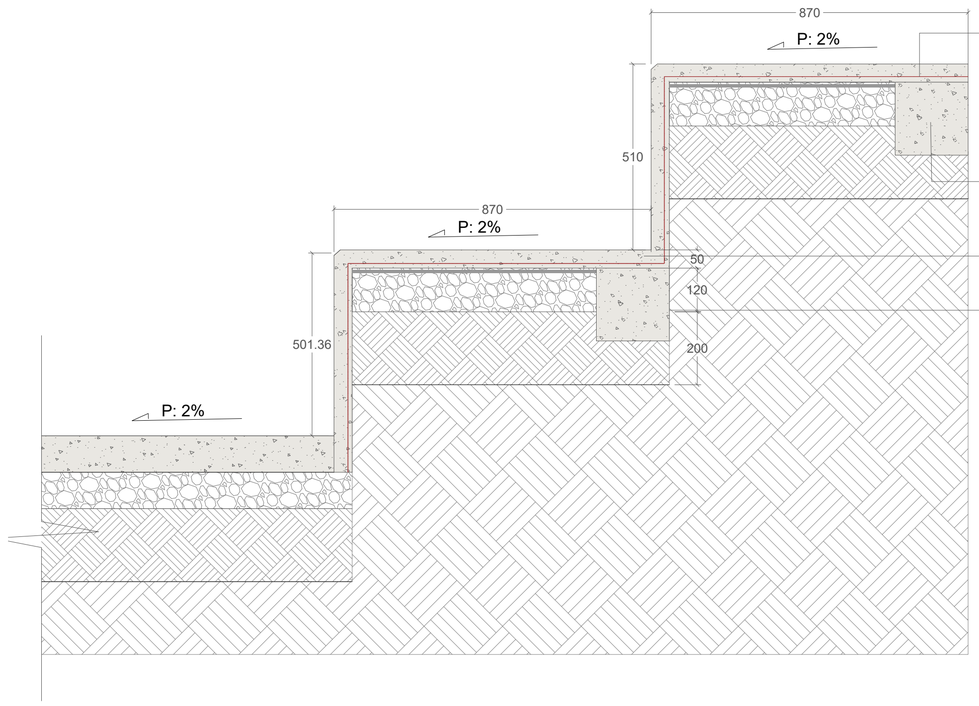

MAYA ELECTROSOLDADA XX-159

VIGA EN CONCRETO DE 28 mpa

LOSA DE CONCRETO, e = 50 mm, Rc = 28 MPa, con refuerzo, con juntas transversales cada metro, acabado llaneado a la vista

BASE GRANULAR para superficies peatonales e= 12 cm.

GRADAS EN CONCRETO SOBRE TERRENO
TAG 39/D391
Esc: 1:10

PROYECTO
Diseño urbano Convenio FFIE MEN-FFIE
I.E.R. EL HATILLO

PROYECTO DE
Área Metropolitana Valle de Aburrá

LOCALIZACIÓN DE INTERVENCIÓN



DIRECTOR ÁREA METROPOLITANA DEL VALLE DE ABURRÁ
Dr. Juan David Palacio C.
SUBDIRECCIÓN DE PROYECTOS
Ing. María Camila Salcedo S.
COORDINADOR
Ing. Juan Carlos Barba R.
Arq. María Cecilia Arbeláez C.
DISEÑOS ARQUITECTÓNICOS, URBANOS Y PAISAJÍSTICOS
EQUIPO
Arq. Daniel Rendon H.
Arq.Juan Esteban Berrio Q.
Arq. Melina Álvarez C.
Arq. Sara Yepes M.
Arq. Carolina Gaviria L.
Arq. Freddy Uran H.
Arq. Juan Jose Bozon V.
Ing. Juan Carlos Peña G.
Ing. Jhon Alexander Aristizabal L.
Ing. Leandro Villa T.
Ing. Rodrigo Zuluaga D.
Ing. Jorge Albeiro Ruiz.

NOTAS GENERALES
- No tomar medidas directamente sobre el plano.
- Se deberan replantear, verificar y confrontar todas las medidas durante la obra.
- No modificar los planos sin autorizacion escrita de los arquitectos proyectistas.
- En caso de diferencia con los planos de los asesores, priman los arquitectonicos.
- Anular plano de entregas anteriores a la fecha de impresion de este ultimo plano.
- Para mayor informacion ver planos de detalles y de taller de cada contratista.
- Todas las medidas del plano estan dadas en metros con dos o tres decimales.

REVISIONES	Nº	FECHA

MODIFICACIONES
dia. mes. año

FECHA FIRMA

Vo.Bo. Arquitecto
Matrícula profesional No.

CONTENIDO
-Alero en Policarbonato
-Gradas en concreto

ESCALA
LA INDICADA

FECHA DE IMPRESIÓN
xx/xx/xxxx

ARCHIVO
DETALLES IER HATILLO.DWG

NÚMERO
16/21

CÓDIGO
IER-HAT-DET

ESTA PROHIBIDA LA COPIA, PUBLICACIÓN, DIFUSIÓN Y PRESTAMO DE ARCHIVOS Y PLANOS SIN AUTORIZACIÓN DEL ÁREA METROPOLITANA DEL VALLE DE ABURRÁ / Cra 53 No. 40a- 31 - Conmutador 385 60 00 - Fax. 262 3201