

ESTA PROHIBIDA LA COPIA, PUBLICACIÓN, DIFUSIÓN Y PRESTAMO DE ARCHIVOS Y PLANOS SIN AUTORIZACIÓN DEL ÁREA METROPOLITANA DEL VALLE DE ABURRÁ / Cra 53 No. 40a - 31 - Conmutador 385 60 00 - Fax. 262 3201

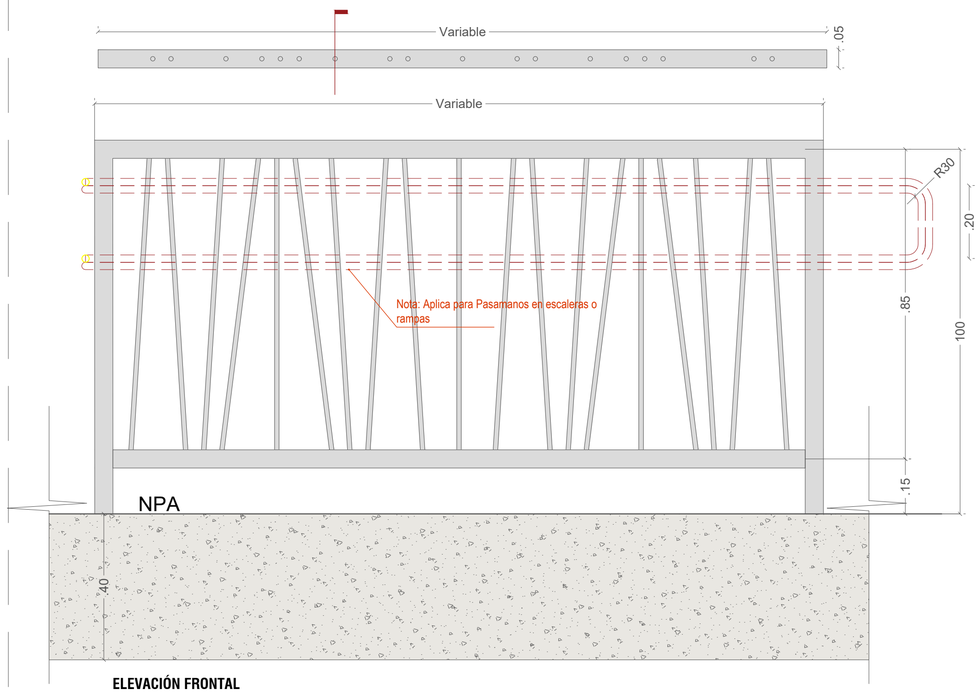

ELEVACIÓN FRONTAL

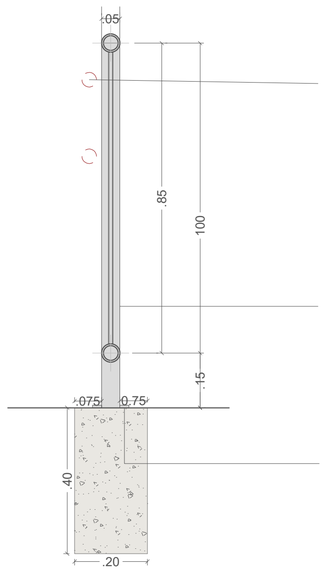

SECCIÓN TRANSVERSAL

Pasamanos soldado con platina.


Tubería Galvanizada Cal 14, 2" interior

Fijación con platina, tuercas, pernos de $\frac{1}{2}$ y anclaje epóxico

DETALLE PASAMANOS PARA RAMPA O ESCALERA

TAG 04/D40


Esc: 1:10

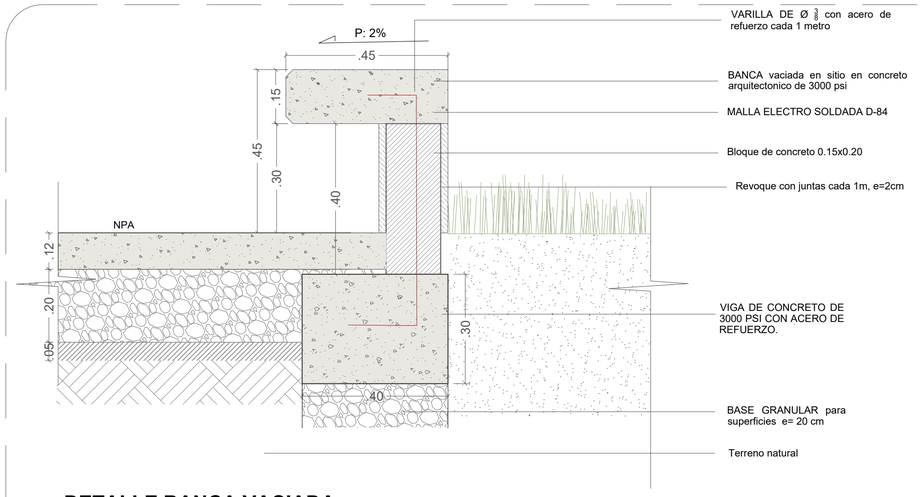

DETALLE BANCA VACIADA.

TAG 23/D230

Esc: 1:5

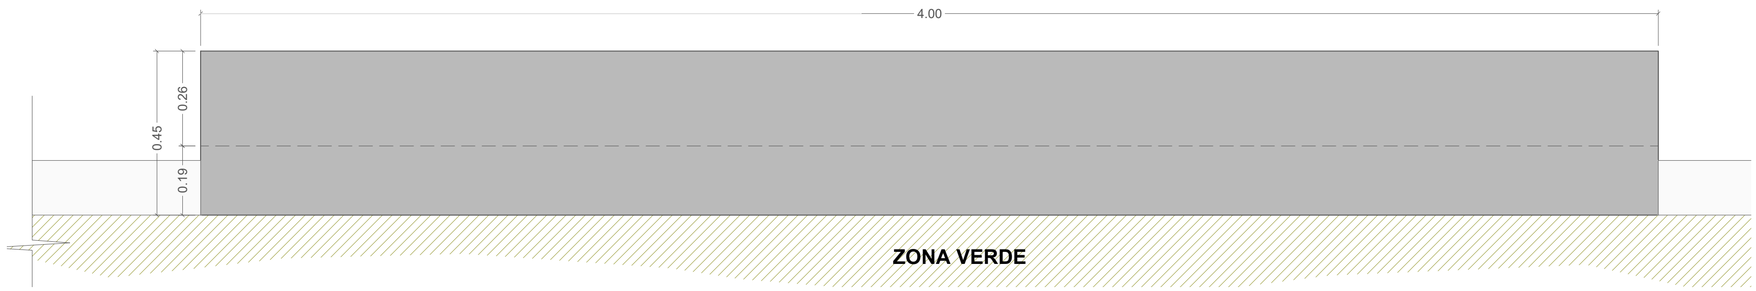

PROYECTO
Diseño urbano Convenio FFIE MEN-FFIE
I.E.R. EL HATILLO

PROYECTO DE
Área Metropolitana Valle de Aburrá

LOCALIZACIÓN DE INTERVENCIÓN



DIRECTOR ÁREA METROPOLITANA DEL VALLE DE ABURRÁ
Dr. Juan David Palacio C.
SUBDIRECCIÓN DE PROYECTOS
Ing. María Camila Salcedo S.
COORDINADOR
Ing. Juan Carlos Barba R.
Arq. María Cecilia Arbeláez C.
DISEÑOS ARQUITECTÓNICOS, URBANOS Y PAISAJÍSTICOS
EQUIPO
Arq. Daniel Rendon H.
Arq.Juan Esteban Berrio O.
Arq. Melina Álvarez C.
Arq. Sara Yepes M.
Arq. Carolina Gaviria L.
Arq. Freddy Uran H.
Arq. Juan Jose Bozon V.
Ing. Juan Carlos Peña G.
Ing. Jhon Alexander Aristizabal L.
Ing. Leandro Villa T.
Ing. Rodrigo Zuluaga D.
Ing. Jorge Albeiro Ruiz.

NOTAS GENERALES
- No tomar medidas directamente sobre el plano.
- Se deberan replantear, verificar y confrontar todas las medidas durante la obra.
- No modificar los planos sin autorizacion escrita de los arquitectos proyectistas.
- En caso de diferencia con los planos de los asesores, priman los arquitectonicos.
- Anular plano de entregas anteriores a la fecha de impresion de este ultimo plano.
- Para mayor informacion ver planos de detalles y de taller de cada contratista.
- Todas las medidas del plano estan dadas en metros con dos o tres decimales.

REVISIONES	Nº	FECHA

MODIFICACIONES
dia. mes. año

FECHA FIRMA

Vo.Bo. Arquitecto
Matrícula profesional No.

CONTENIDO
-Banca corrida en concreto
-Pasamanos

ESCALA
LA INDICADA

FECHA DE IMPRESIÓN
xx/xx/xxxx

ARCHIVO
DETALLES IER HATILLO.DWG

NÚMERO 10/21

CÓDIGO
IER-HAT-DET

ESTA PROHIBIDA LA COPIA, PUBLICACIÓN, DIFUSIÓN Y PRESTAMO DE ARCHIVOS Y PLANOS SIN AUTORIZACIÓN DEL ÁREA METROPOLITANA DEL VALLE DE ABURRÁ / Cra 53 No. 40a - 31 - Conmutador 385 60 00 - Fax. 262 3201